


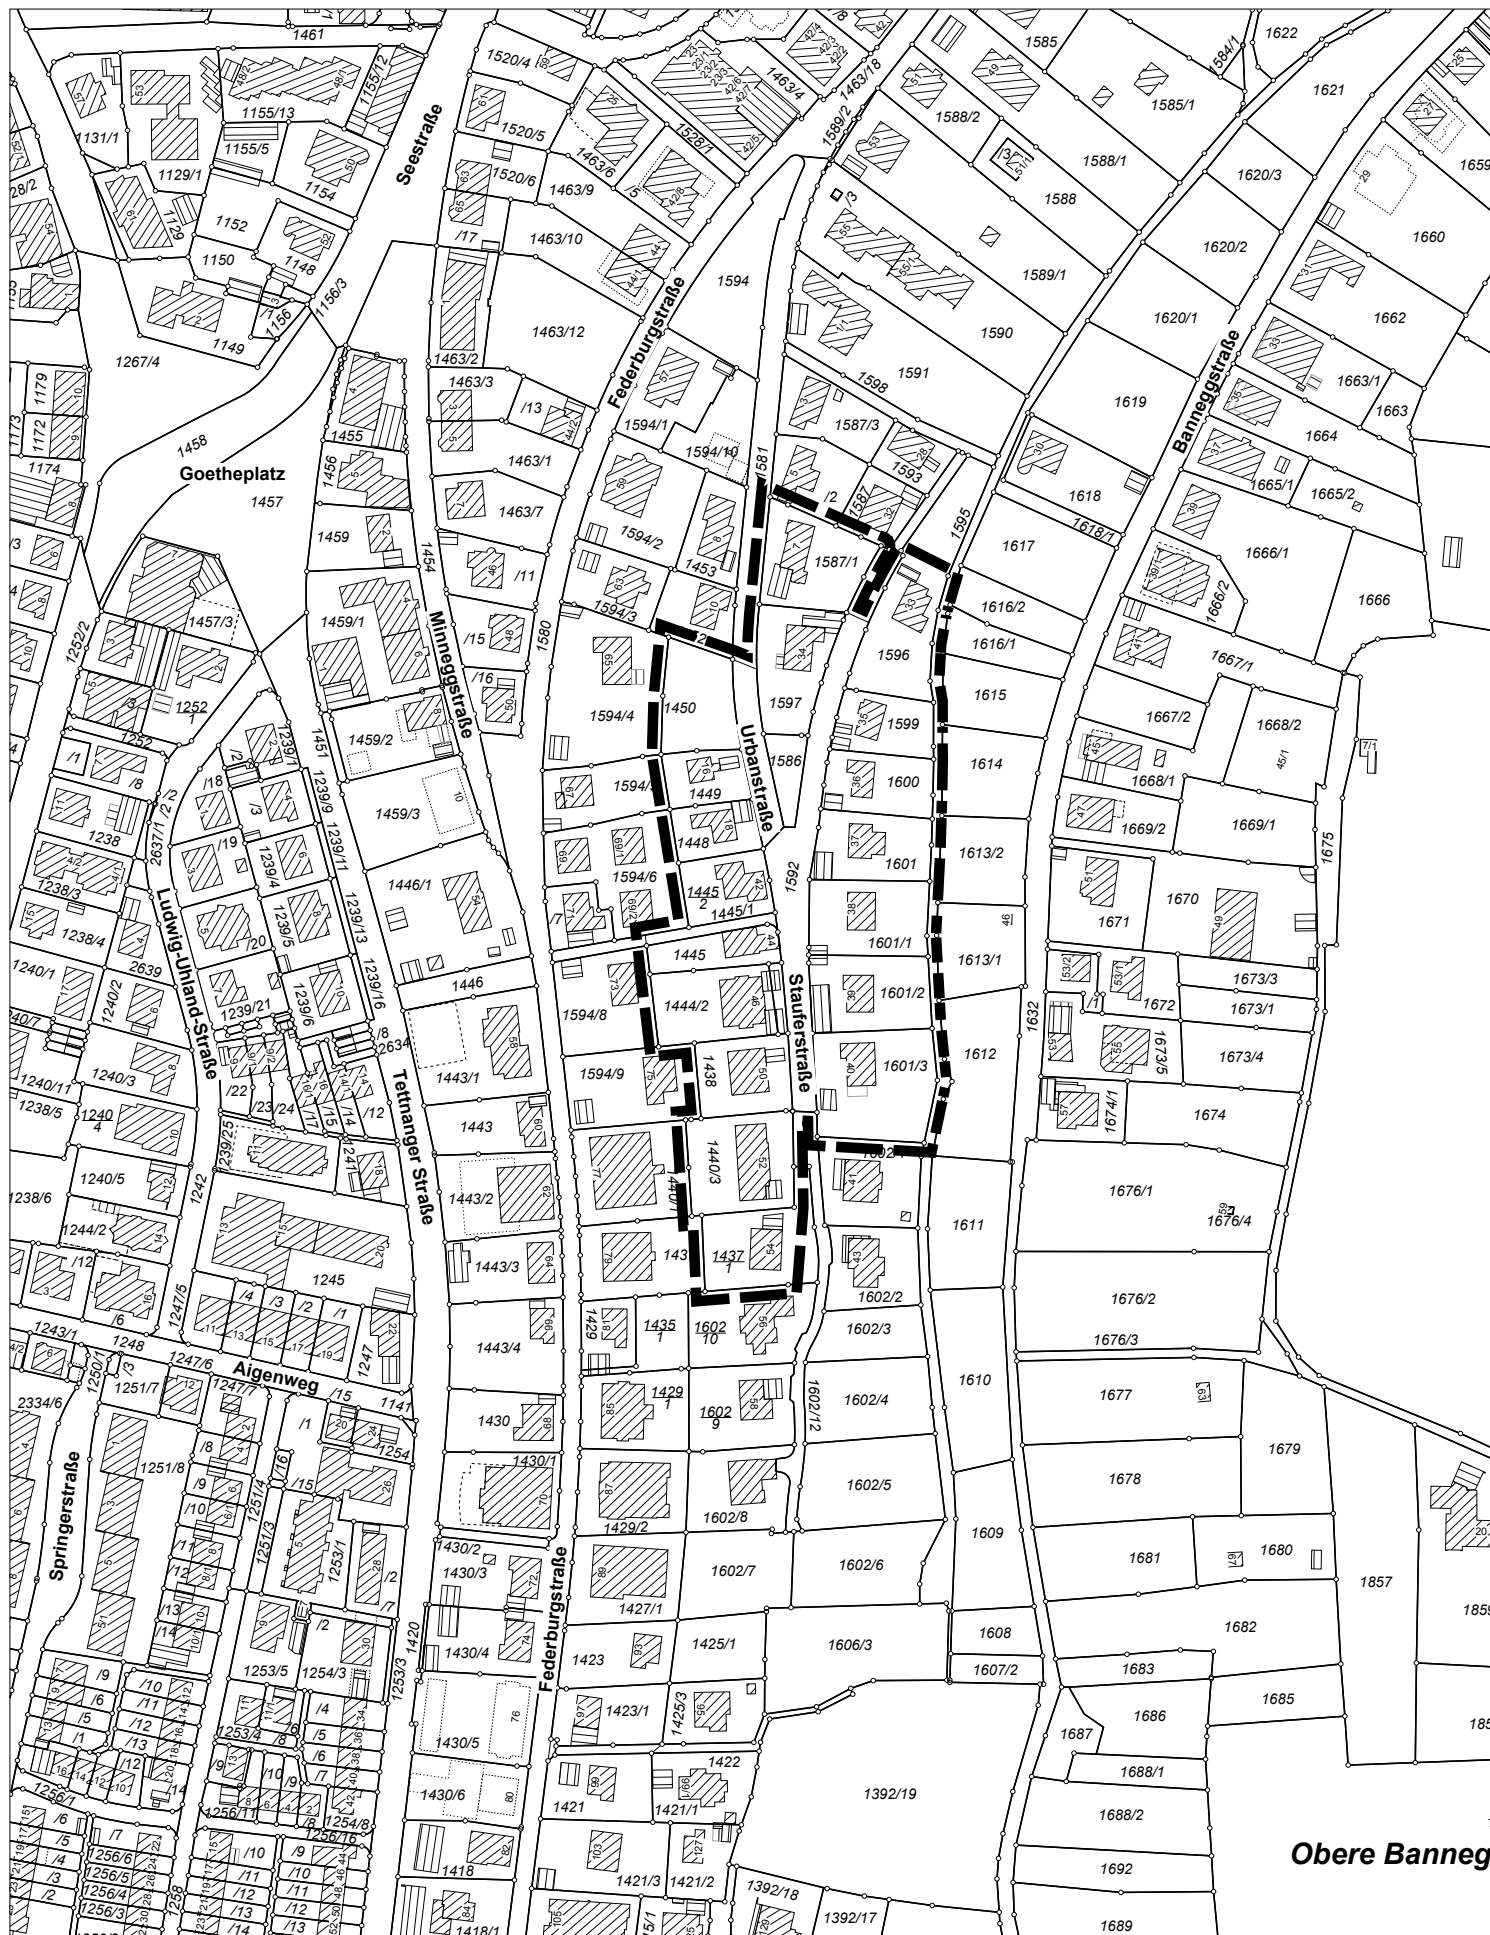


Obere Banneg

Bearbeiter:  
Gutzmer

**Bebauungsplan**  
"Teilbereich 4 - Stauferstraße, Urbanstraße"

◆ Plan für Aufstellungsbeschluss vom 01.09.2014

0 20 40 60 80 100 120 140 160 180 200 220 240 260 m

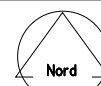

M 1:2500

 **Stadt**  
**Ravensburg**  
- Stadtplanungsamt -