

03	03.09.2014	ts	Vorhaben & Erschließungsplan
02	13.08.2014	ts	Fortschreibung nach Abstimmung Vorhabenträger mit Stadtplanungsamt v. 11.08.14
01	01.08.2014	ts	Planungsstand für B-Plan
Erstellt	11.04.2014	ts	Alles - erstmalige Erstellung
Nr.	Datum	Bearb.	Index-Notiz

Plannummer	Projekt	LP	Gewerk	Ebene/Schnitt/Ansicht	Planart	Inhalt	Plantell	Index	Status
140	0661_12	ar	la	la	v&e	00	03		

Bezugshöhe 455,20 ÜNN  
**Vorhaben- & Erschließungsplan**

PROJEKT  
 Erweiterung Gänsbühl-Center Ravensburg,  
 Innerstädtisches Einkaufszentrum  
 mit Tiefgarage


BAUHERR  
 R & G GmbH&Co. Objekt Ravensburg KG

Wilhelm-Geiger-Straße 1  
 87561 Oberstdorf

ARCHITECTEN  
**BLOCHER BLOCHER PARTNERS**  
 ARCHITECTURE AND DESIGN  
 Herdweg 19 D-70174 Stuttgart Tel. +49 (0)711 224 82-0 www.blocherblocher.com

Planinhalt	Plandatum-Index	Gezeichnet
Lageplan V&E	03.09.2014 ts	
Anlieferung & FW Umfahrt	Format	Maßstab
	DIN A1	1:200

DATEINAME (siehe Planschlüssel)									
Plannummer	Projekt	LP	Gewerk	Ebene/Schnitt/Ansicht	Planart	Inhalt	Plantell	Index	Status
140	0661_12	arc	la	la	v&e	00	03		

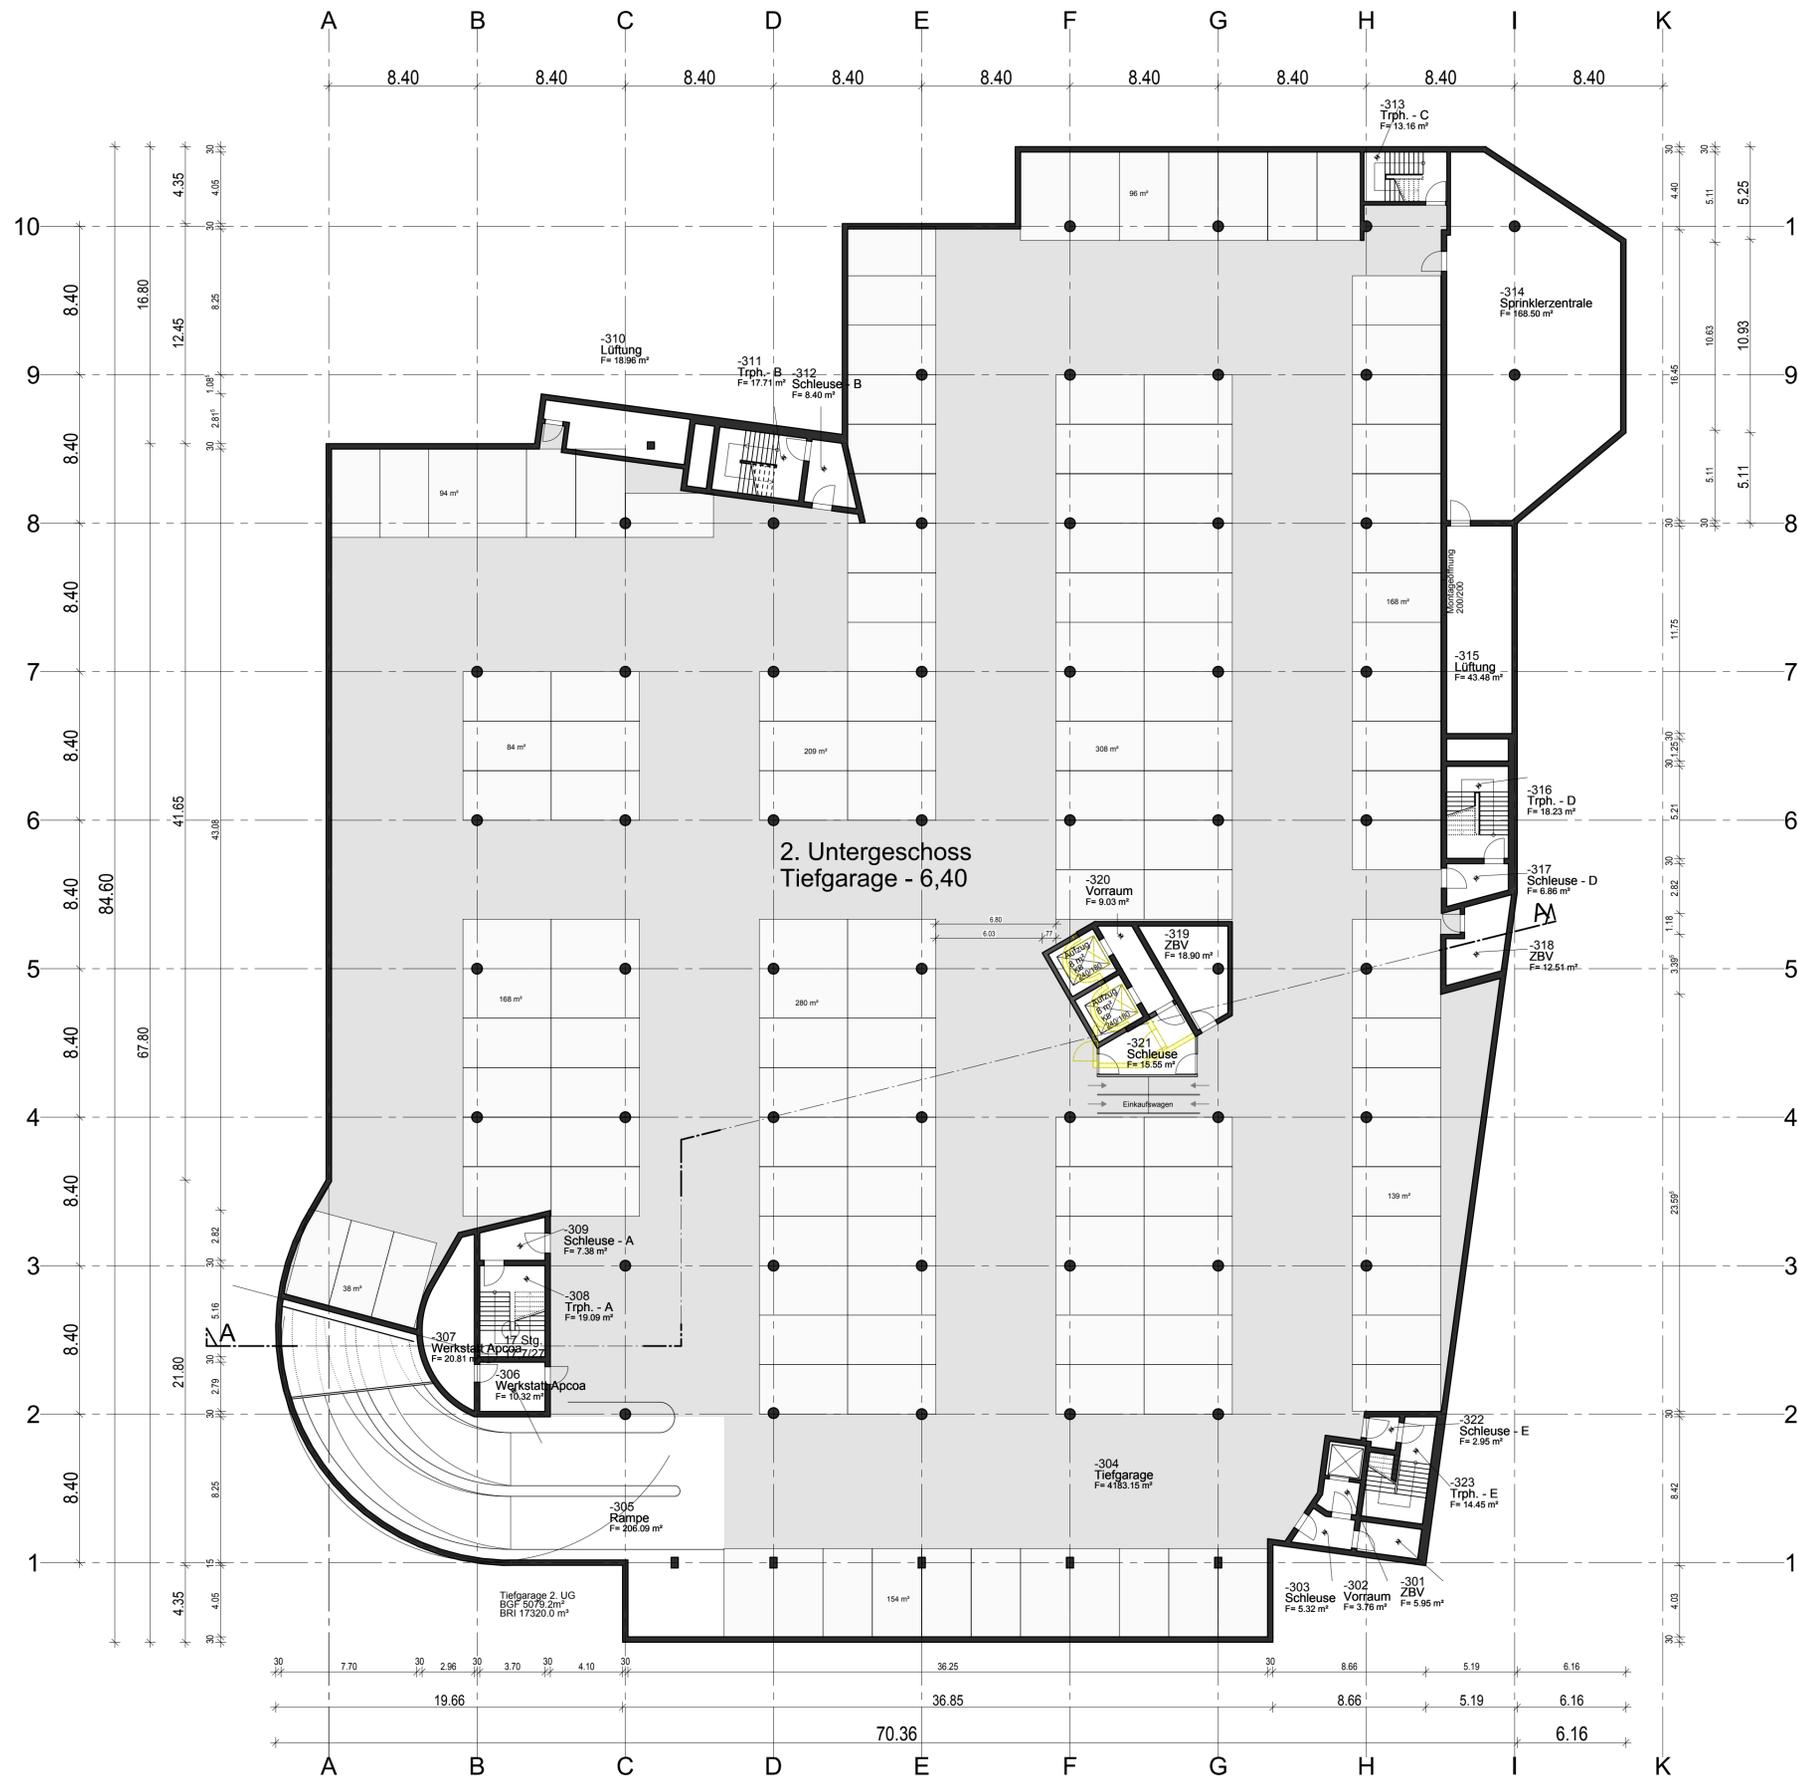

Nr.	Datum	Bearb.	Index-Notiz
02	03.09.2014	ts	Vorhaben & Erschließungsplan
01	01.08.2014	ts	Planungsstand für B-Plan
	19.09.2013	ts	Alles - erstmalige Erstellung

Plannummer	Projekt	LP	Gewerk	Ebene/Schnitt/Ansicht	Planart	Inhalt	Plantel	Index	Status
141	0661	l2	ar	u2	gr	v&e	00	02	

**exemplarische Sortimentsgestaltung**  
**exemplarische innere Raumaufteilung**  
 Darstellung gilt nicht für Erschließung und Gestaltung  
 Abweichungen sind möglich

Bezugshöhe 455,20 ÜNN  
**Vorhaben- & Erschließungsplan**

PROJEKT  
**Erweiterung Gänsbühl-Center Ravensburg,**  
**Innerstädtisches Einkaufszentrum**  
**mit Tiefgarage**


BAUHERR  
**R & G GmbH&Co. Objekt Ravensburg KG**

**Wilhelm-Geiger-Straße 1**  
**87561 Oberstdorf**

ARCHITEKTEN  
**BLOCHER BLOCHER PARTNERS**  
 ARCHITECTURE AND DESIGN  
 Herdweg 19 D-70174 Stuttgart Tel. +49 (0)711 224 82-0 www.blocherblocher.com

Planinhalt	Plandatum-Index	Gezeichnet
2.Untergeschoss Tiefgarage	03.09.2014 ts	
	Format	Maßstab
	DIN A1	1:200

DATEINAME (siehe Planschlüssel)	Plannummer	Projekt	LP	Gewerk	Ebene/Schnitt/Ansicht	Planart	Inhalt	Plantel	Index	Status
141	0661	l2	arc	u2	gr	v&e	00	02		

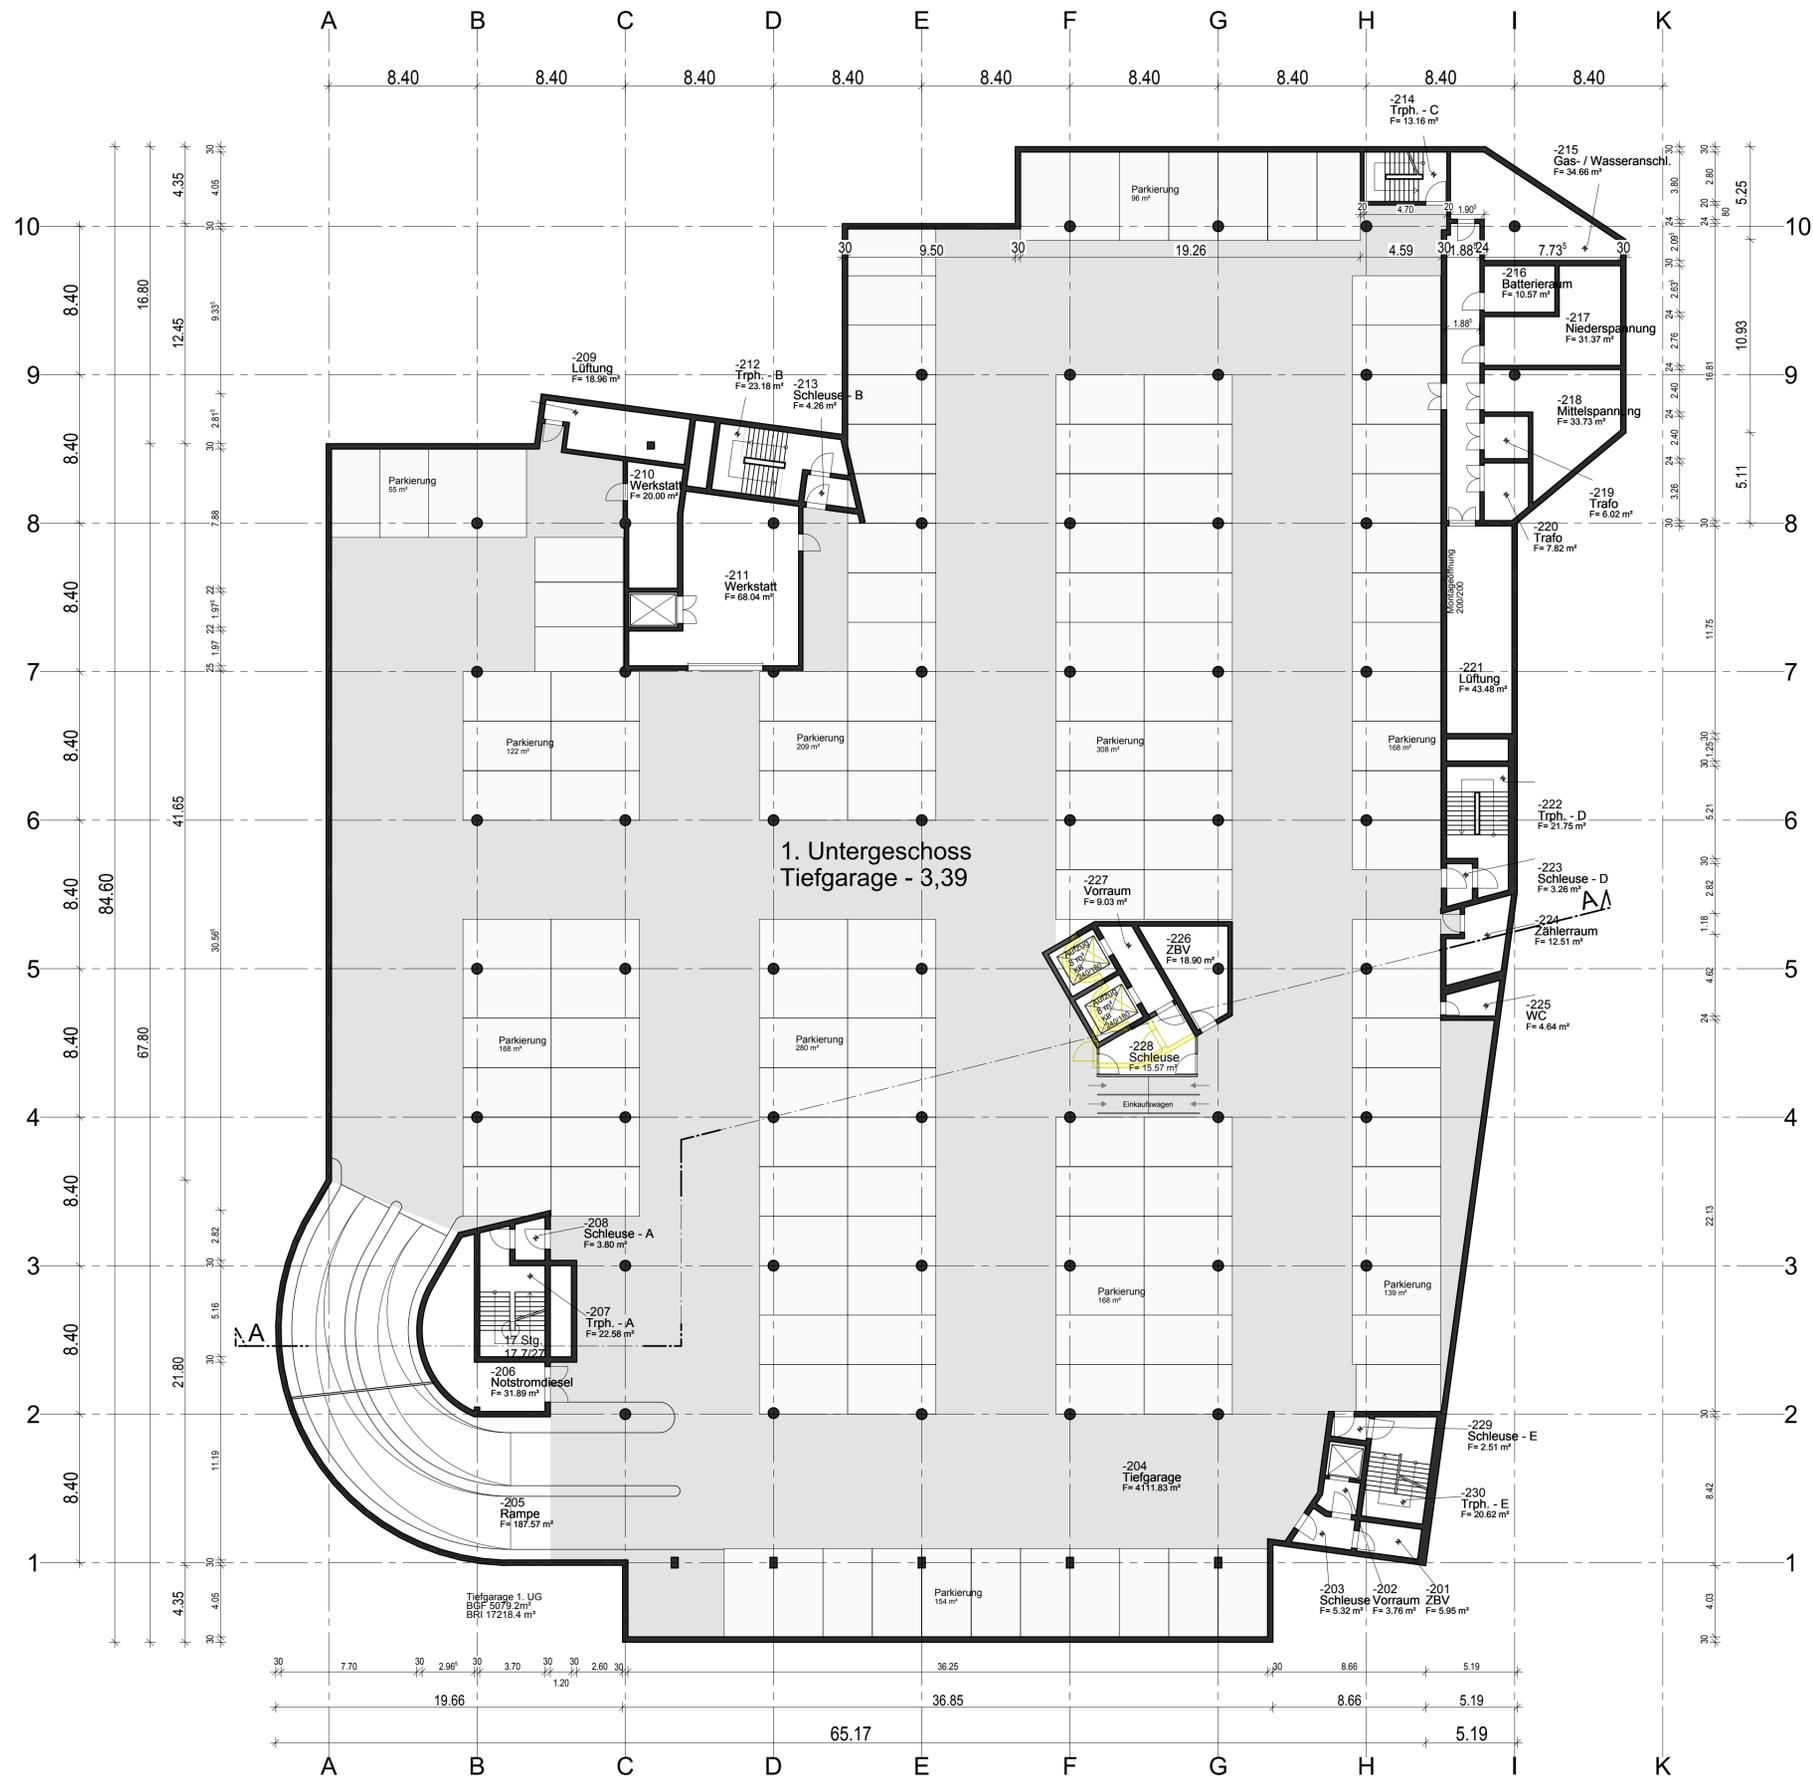

Nr.	Datum	Bearb.	Index-Notiz	
02	03.09.2014	ts	Vorhaben & Erschließungsplan	
02	13.08.2014	ts	Fortschreibung nach Abstimmung Vorhabenträger mit Stadtplanungsamt v. 11.08.14	
01	01.08.2014	ts	Planungsstand für B-Plan	
Erstellt 19.09.2013			ts	Alles - erstmalige Erstellung

Planummer	Projekt	LP	Gewerk	Ebene/Schnitt/Ansicht	Planart	Inhalt	Planrel	Index	Status
142	0661	I2	ar	u1	gr	v&e	00	02	

**exemplarische Sortimentsgestaltung**  
**exemplarische innere Raumaufteilung**  
 Darstellung gilt nicht für Erschließung und Gestaltung  
 Abweichungen sind möglich

Bezugshöhe 455,20 üNN  
**Vorhaben- & Erschließungsplan**

PROJEKT  
**Erweiterung Gänsbühl-Center Ravensburg,**  
**Innerstädtisches Einkaufszentrum**  
**mit Tiefgarage**


BAUHERR  
**R & G GmbH&Co. Objekt Ravensburg KG**

**Wilhelm-Geiger-Straße 1**  
**87561 Oberstdorf**

ARCHITEKTEN  
**BLOCHER BLOCHER PARTNERS**  
 ARCHITECTURE AND DESIGN  
 Herdweg 19 D-70174 Stuttgart Tel. +49 (0)711 224 82-0 www.blocherblocher.com

Planinhalt	Plandatum-Index	Gezeichnet
1. Untergeschoss Tiefgarage	03.09.2014 ts	
	Format	Maßstab
	DIN A1	1:200

DATEINAME (siehe Planschlüssel)	Planummer	Projekt	LP	Gewerk	Ebene/Schnitt/Ansicht	Planart	Inhalt	Planrel	Index	Status
142_1. Untergeschoss Tiefgarage	142	0661	I2	ar	u1	gr	v&e	00	02	

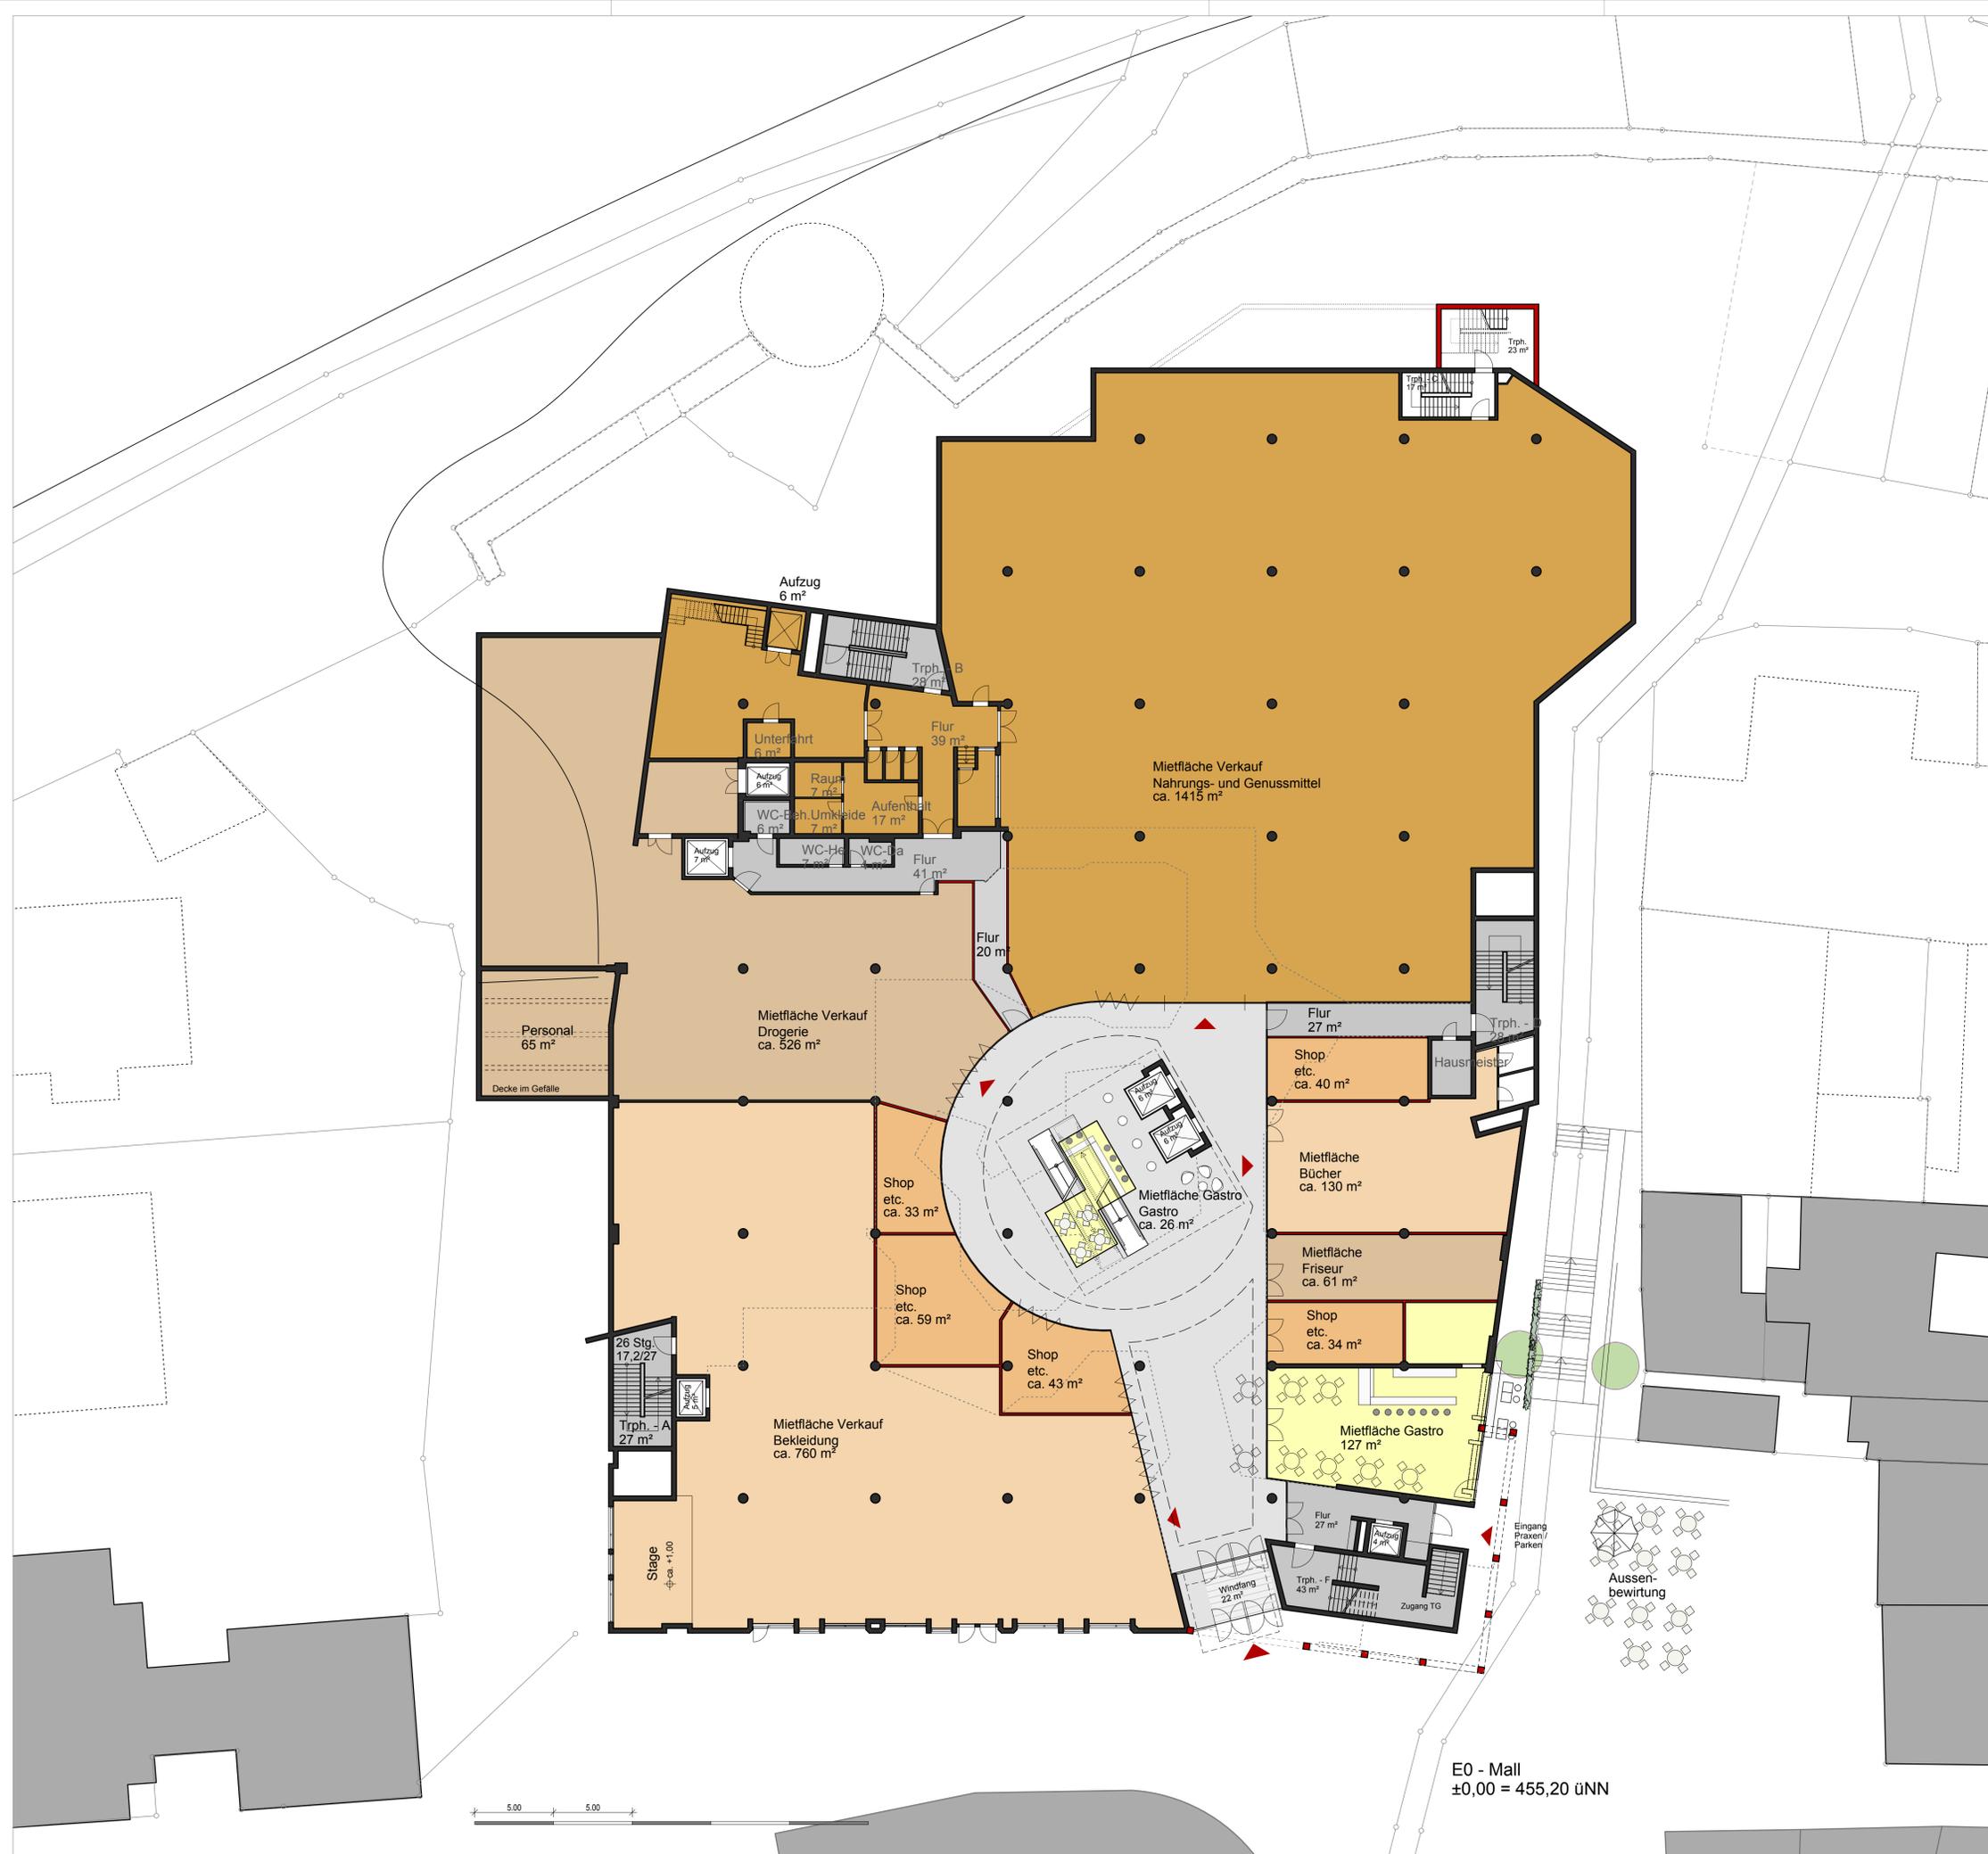

02	03.09.2014	ts	Vorhaben & Erschließungsplan
01	04.08.2014	ts	Planungsstand für B-Plan
Erstellt	16.09.2013	ts	Alles - erstmalige Erstellung
Nr.	Datum	Bearb.	Index-Notiz

Plannummer	Projekt	LP	Gewerk	Ebene/Schnitt/Ansicht	Planart	Inhalt	Planrel	Index	Status
143	0661_l2	ar	e0	gr_v&e	00	02			

**exemplarische Sortimentsgestaltung**  
**exemplarische innere Raumaufteilung**  
 Darstellung gilt nicht für Erschließung und Gestaltung  
 Abweichungen sind möglich

Bezugshöhe 455,20 üNN

## Vorhaben- & Erschließungsplan

PROJEKT  
**Erweiterung Gänsbühl-Center Ravensburg,**  
**Innerstädtisches Einkaufszentrum**  
**mit Tiefgarage**


BAUHERR  
**R & G GmbH&Co. Objekt Ravensburg KG**

**Wilhelm-Geiger-Straße 1**  
**87561 Oberstdorf**

ARCHITEKTEN  
**BLOCHER BLOCHER PARTNERS**  
 ARCHITECTURE AND DESIGN  
 Herdweg 19 D-70174 Stuttgart Tel. +49 (0)711 224 82-0 www.blocherblocher.com

Plannhalt	Plandatum-Index	Gezeichnet
Ebene E0	03.09.2014 ts	
Mall & Lebensmittel	Format	Maßstab
	DIN A1	1:200

DATEINAME (siehe Planschlüssel)									
Plannummer	Projekt	LP	Gewerk	Ebene/Schnitt/Ansicht	Planart	Inhalt	Planrel	Index	Status
143	0661_l2	arc	e0	gr_v&e	00	02			
143 Ebene E0 Mall & Lebensmittel									

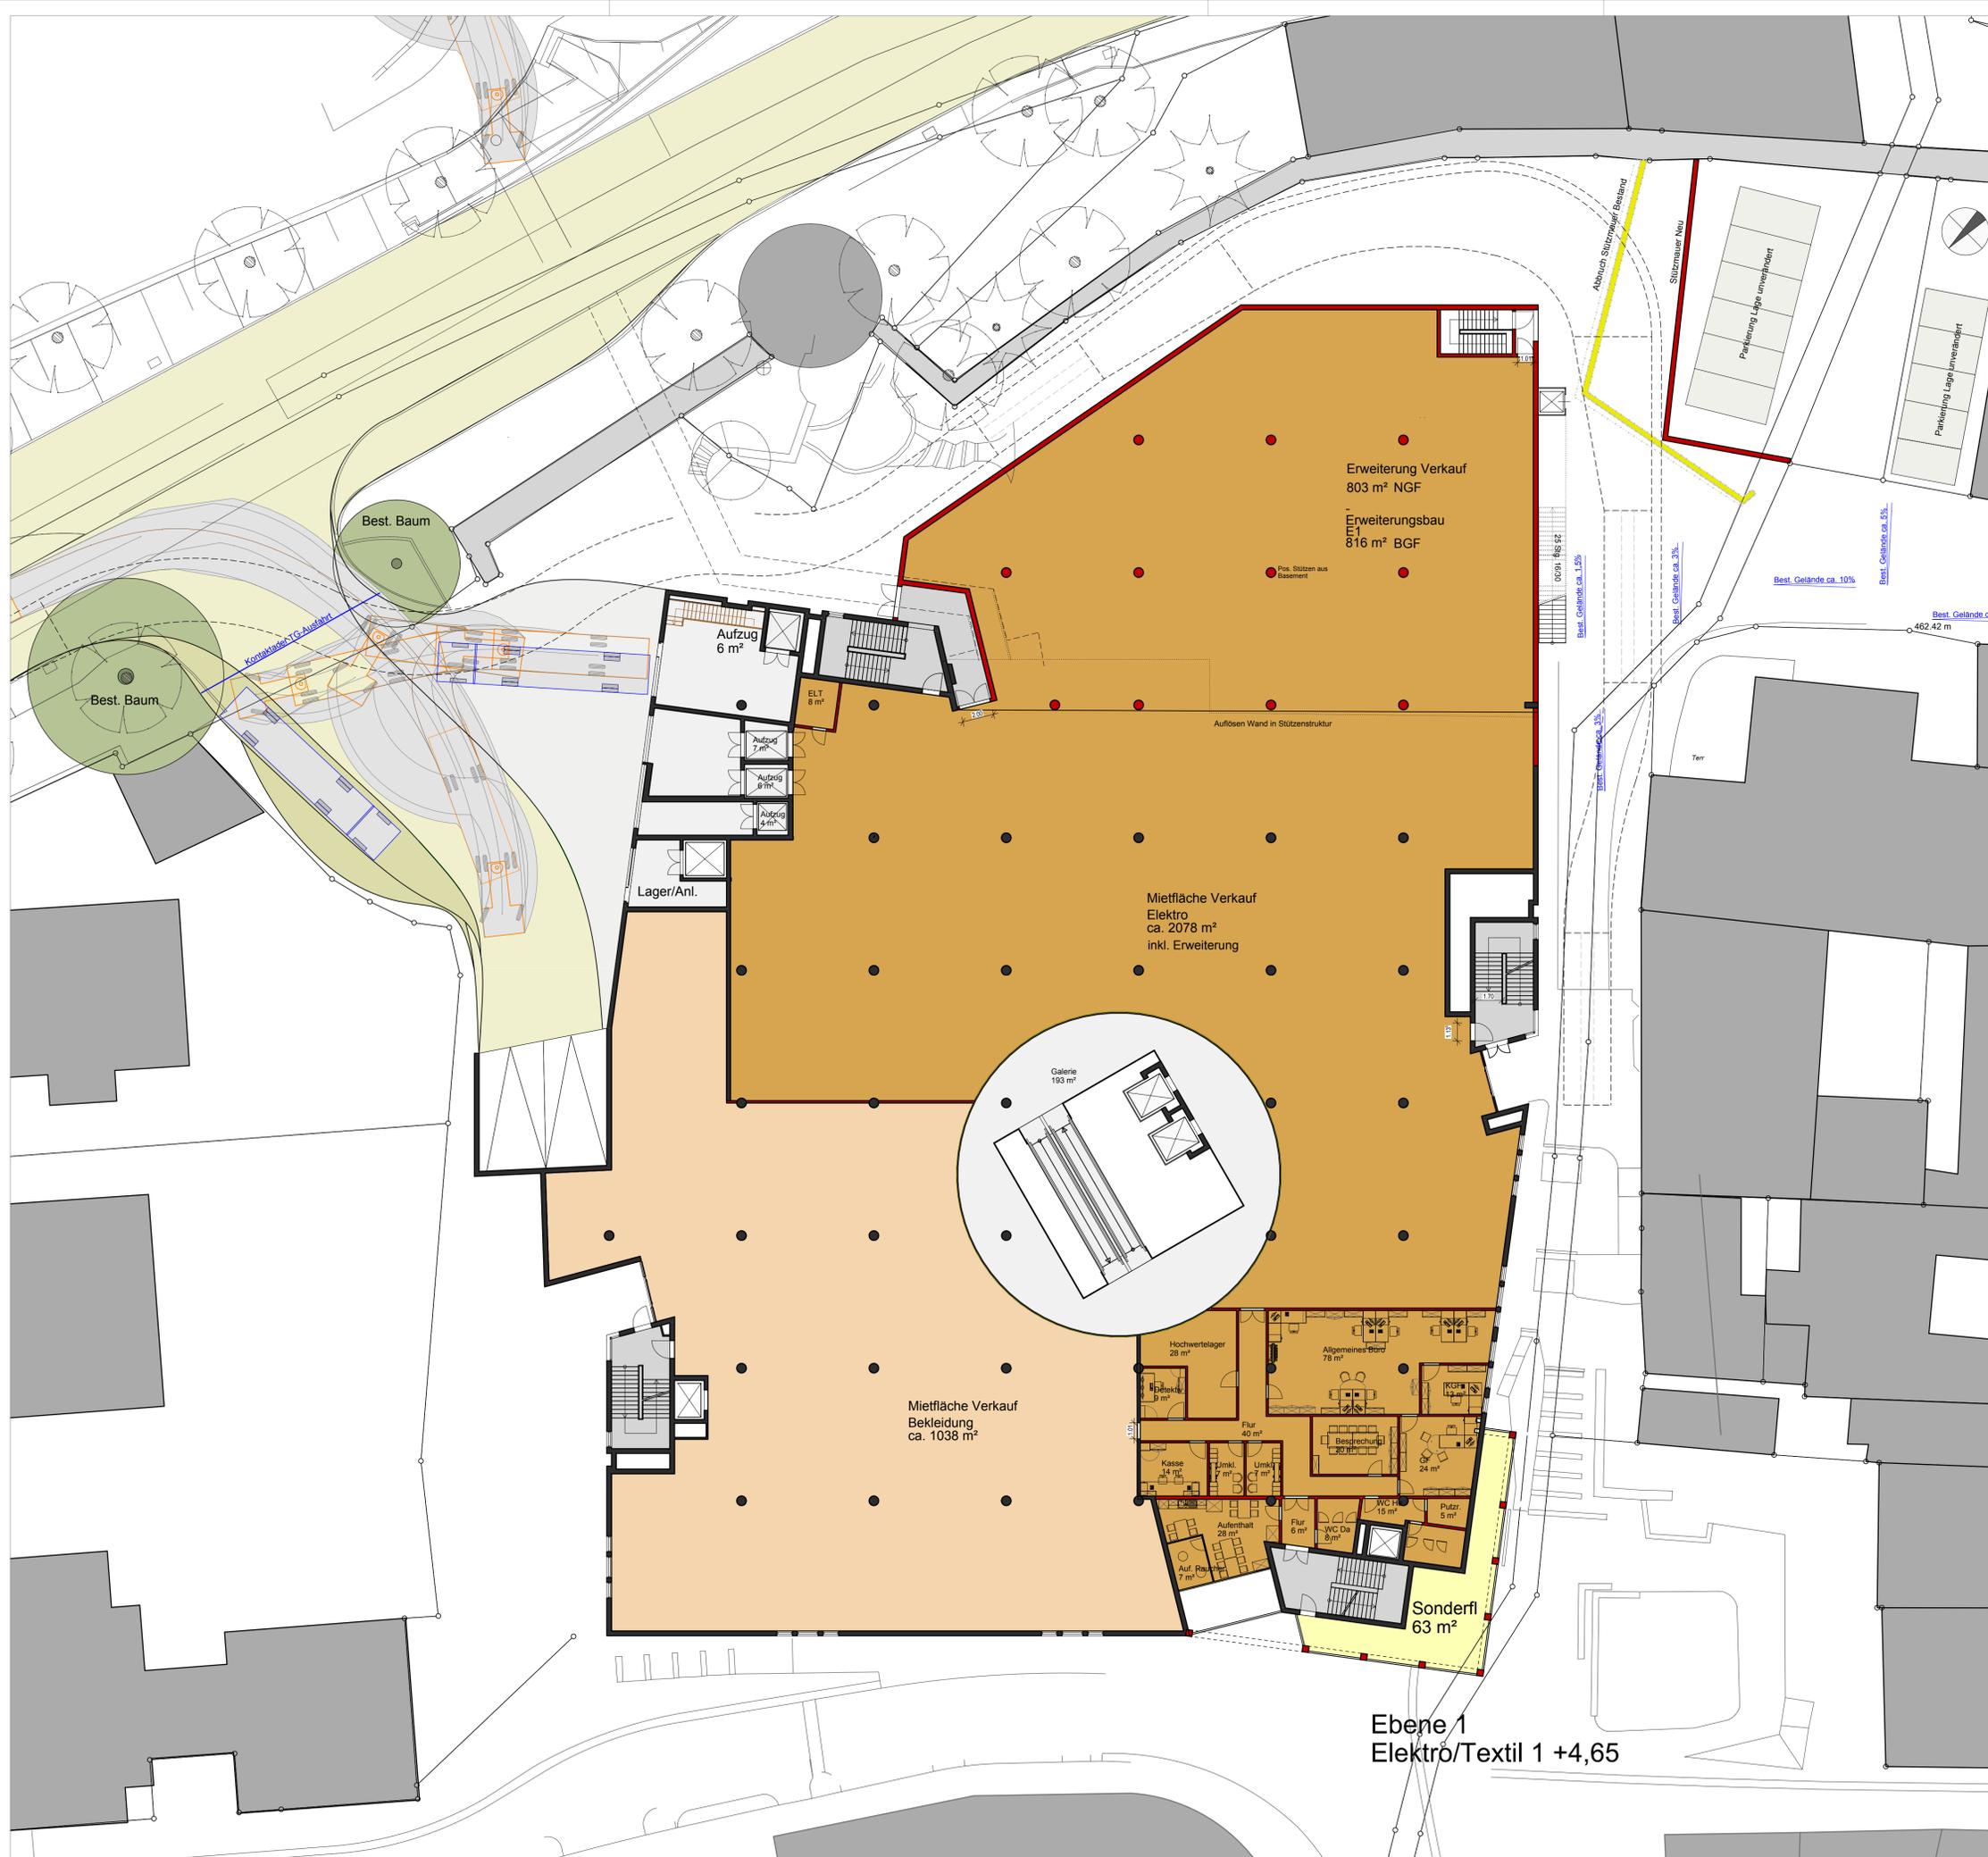

02	03.09.2014	ts	Vorhaben & Erschließungsplan
01	01.08.2014	ts	Planungsstand für B-Plan
Erstellt	22.09.2013	ts	Alles - erstmalige Erstellung
Nr.	Datum	Bearb.	Index-Notiz

Plannummer	Projekt	LP	Gewerk	Ebene/Schnitt/Ansicht	Planart	Inhalt	Plantel	Index	Status
144	0661	I2	ar	e1	gr	v&e	00	02	

**exemplarische Sortimentsgestaltung**  
**exemplarische innere Raumaufteilung**  
 Darstellung gilt nicht für Erschließung und Gestaltung  
 Abweichungen sind möglich

Bezugshöhe 455,20 üNN

## Vorhaben- & Erschließungsplan

PROJEKT  
**Erweiterung Gänsbühl-Center Ravensburg,**  
**Innerstädtisches Einkaufszentrum**  
**mit Tiefgarage**

BAUHERR  
**R & G GmbH&Co. Objekt Ravensburg KG**

**Wilhelm-Geiger-Straße 1**  
**87561 Oberstdorf**

ARCHITEKTEN  
**BLOCHER BLOCHER PARTNERS**  
 ARCHITECTURE AND DESIGN  
 Herdweg 19 D-70174 Stuttgart Tel. +49 (0)711 224 82-0 www.blocherblocher.com

Plannhalt	Plandatum-Index	Gezeichnet
Ebene E1	03.09.2014 ts	
MediaMarkt	Format	Maßstab
	DIN A1	1:200

DATEINAME (siehe Planschlüssel)									
144	0661	I2	arc	e1	gr	v&e	00	02	

**Ebene 1**  
**Elektro/Textil 1 +4,65**



02	03.09.2014	ts	Vorhaben & Erschließungsplan
01	01.08.2014	ts	Planungsstand für B-Plan
Erstellt	22.09.2013	ts	Alles - erstmalige Erstellung
Nr.	Datum	Bearb.	Index-Notiz

Plannummer	Projekt	LP	Gewerk	Ebene/Schnitt/Ansicht	Planart	Inhalt	Plantel	Index	Status
145	0661	I2	ar	e2	gr	v&e	00	02	

**exemplarische Sortimentsgestaltung**  
**exemplarische innere Raumaufteilung**  
 Darstellung gilt nicht für Erschließung und Gestaltung  
 Abweichungen sind möglich

Bezugshöhe 455,20 üNN

## Vorhaben- & Erschließungsplan

PROJEKT  
**Erweiterung Gänsbühl-Center Ravensburg,  
 Innerstädtisches Einkaufszentrum  
 mit Tiefgarage**

BAUHERR  
**R & G GmbH&Co. Objekt Ravensburg KG**

**Wilhelm-Geiger-Straße 1  
 87561 Oberstdorf**

ARCHITEKTEN  
**BLOCHER BLOCHER PARTNERS**  
 ARCHITECTURE AND DESIGN  
Herdweg 19 D-70174 Stuttgart Tel. +49 (0)711 224 82-0 www.blocherblocher.com

Planinhalt	Plandatum-Index	Gezeichnet
Ebene E2	03.09.2014 ts	
K&L & Garten	Format	Maßstab
	DIN A1	1:200

DATEINAME (siehe Planschlüssel)									
Plannummer	Projekt	LP	Gewerk	Ebene/Schnitt/Ansicht	Planart	Inhalt	Plantel	Index	Status
145	0661	I2	arc	e2	gr	v&e	00	02	
145 Ebene E2K&L & Garten									



01	03.09.2014	ts	Vorhaben & Erschließungsplan
01	01.08.2014	ts	Planungsstand für B-Plan
	22.09.2013	ts	Alles - erstmalige Erstellung
Nr.	Datum	Bearb.	Index-Notiz

Planummer	Projekt	LP	Gewerk	Ebene/Schnitt/Ansicht	Planart	Inhalt	Planrel	Index	Status
146	0661_12	ar	e2	gr_v&e	00	01			

**exemplarische Sortimentsgestaltung**  
**exemplarische innere Raumaufteilung**  
 Darstellung gilt nicht für Erschließung und Gestaltung  
 Abweichungen sind möglich

Bezugshöhe 455,20 ÜNN  
**Vorhaben- & Erschließungsplan**

PROJEKT  
 Erweiterung Gänsbühl-Center Ravensburg,  
 Innerstädtisches Einkaufszentrum  
 mit Tiefgarage


BAUHERR  
 R & G GmbH&Co. Objekt Ravensburg KG

Wilhelm-Geiger-Straße 1  
 87561 Oberstdorf

ARCHITEKTEN  
**BLOCHER BLOCHER PARTNERS**  
 ARCHITECTURE AND DESIGN  
 Herdweg 19 D-70174 Stuttgart Tel. +49 (0)711 224 82-0 www.blocherblocher.com

Planinhalt	Plandatum-Index	Gezeichnet
Ebene E3	03.09.2014 ts	
Ärzte & Centermanagement	Format	Maßstab
	DIN A1	1:200

DATEINAME (siehe Planschlüssel)	Planummer	Projekt	LP	Gewerk	Ebene/Schnitt/Ansicht	Planart	Inhalt	Planrel	Index	Status
	146	0661_12	arc	e2	gr_v&e	00	01			

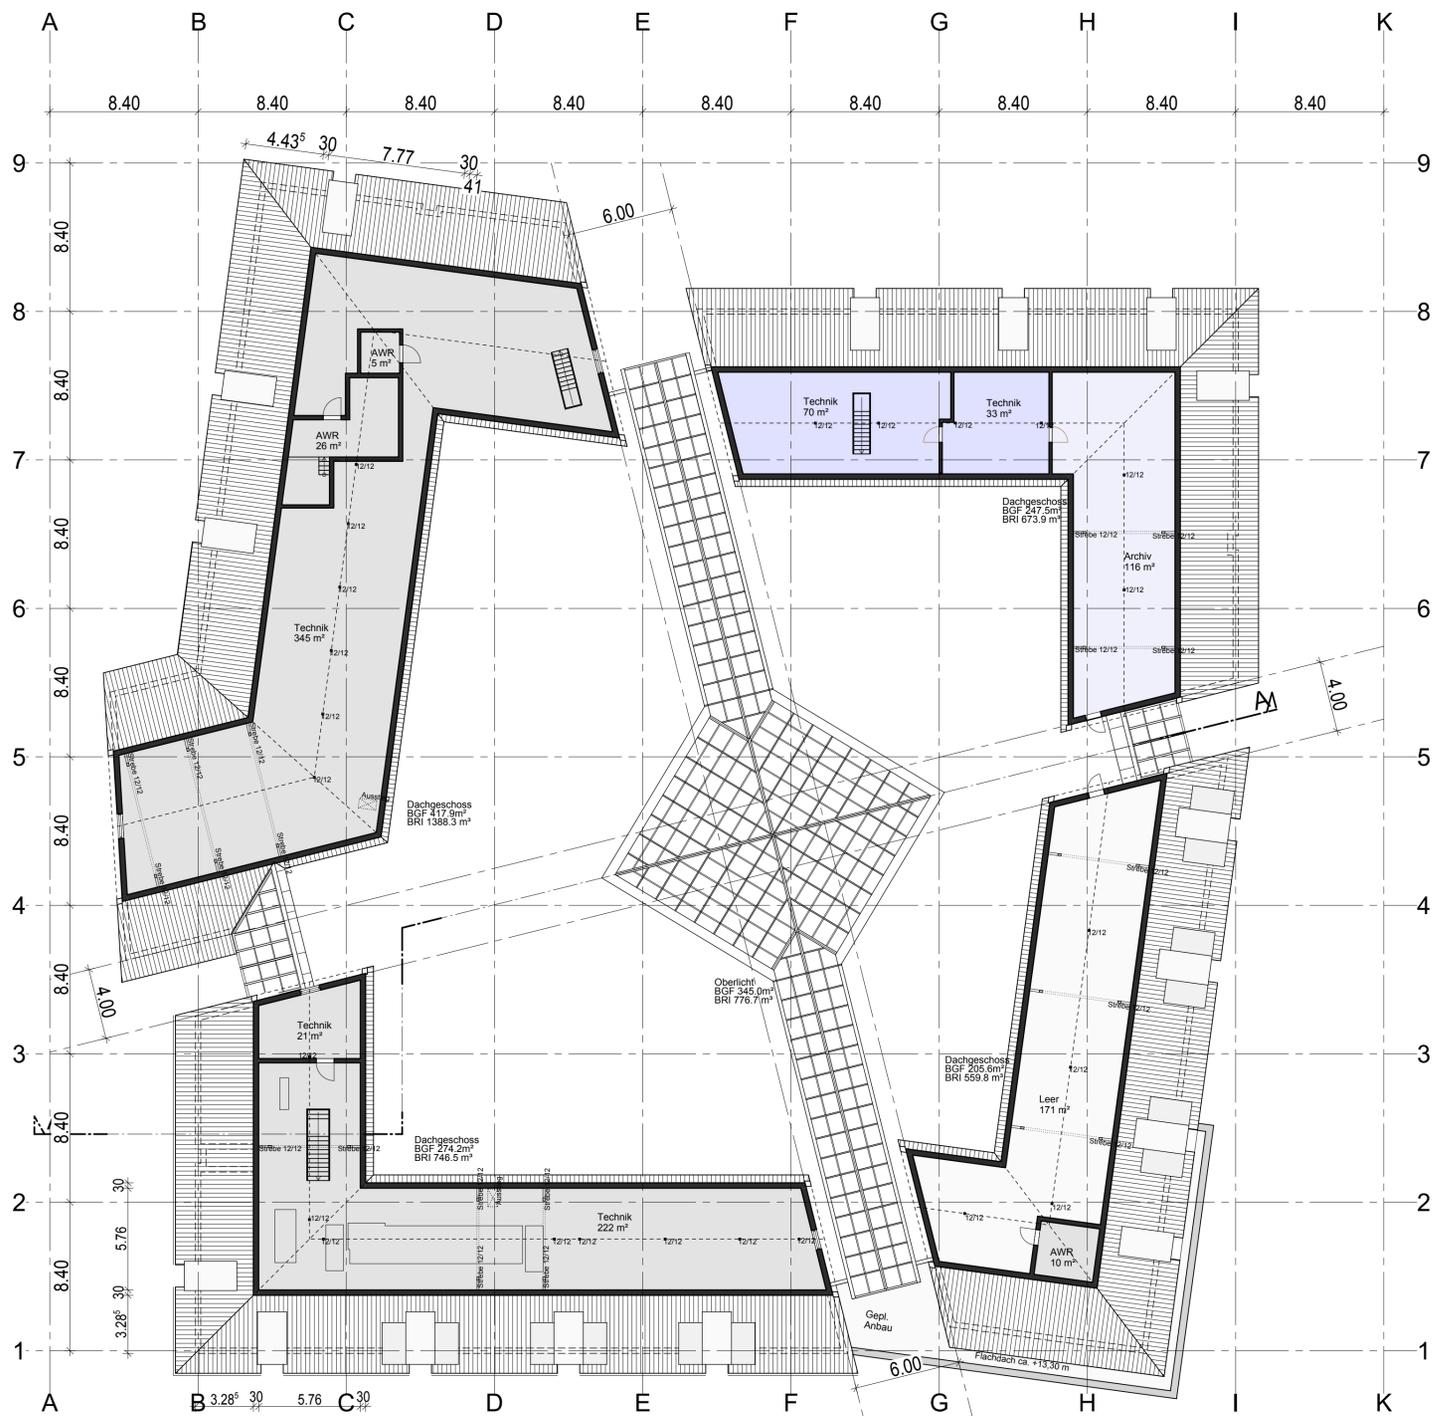

02	23.08.2014	ts	Vorhaben & Erschließungsplan
01	01.08.2014	ts	Planungsstand für B-Plan
Erstellt	22.09.2013	ts	Alles - erstmalige Erstellung
Nr.	Datum	Bearb.	Index-Notiz

Planummer	Projekt	LP	Gewerk	Ebene/Schnitt/Ansicht	Planart	Inhalt	Plantel	Index	Status
147	0661_12	ar	dg	gr	v&e	00	02		

**exemplarische Sortimentsgestaltung**  
**exemplarische innere Raumaufteilung**  
 Darstellung gilt nicht für Erschließung und Gestaltung  
 Abweichungen sind möglich

Bezugshöhe 455,20 üNN

## Vorhaben- & Erschließungsplan

PROJEKT  
**Erweiterung Gänsbühl-Center Ravensburg,**  
**Innerstädtisches Einkaufszentrum**  
**mit Tiefgarage**

BAUHERR  
**R & G GmbH&Co. Objekt Ravensburg KG**

**Wilhelm-Geiger-Straße 1**  
**87561 Oberstdorf**

ARCHITEKTEN  
**BLOCHER BLOCHER PARTNERS**  
 ARCHITECTURE AND DESIGN  
 Herdweg 19 D-70174 Stuttgart Tel. +49 (0)711 224 82-0 www.blocherblocher.com

Planinhalt	Dachgeschoss	Technik	Plandatum-Index	23.08.2014 ts	Gezeichnet	
			Format	DIN A1	Maßstab	1:200

DATEINAME (siehe Planschlüssel)	Planummer	Projekt	LP	Gewerk	Ebene/Schnitt/Ansicht	Planart	Inhalt	Plantel	Index	Status
147_Dachgeschoss;Technik	147	0661_12	ar	dg	gr	v&e	00	02		