

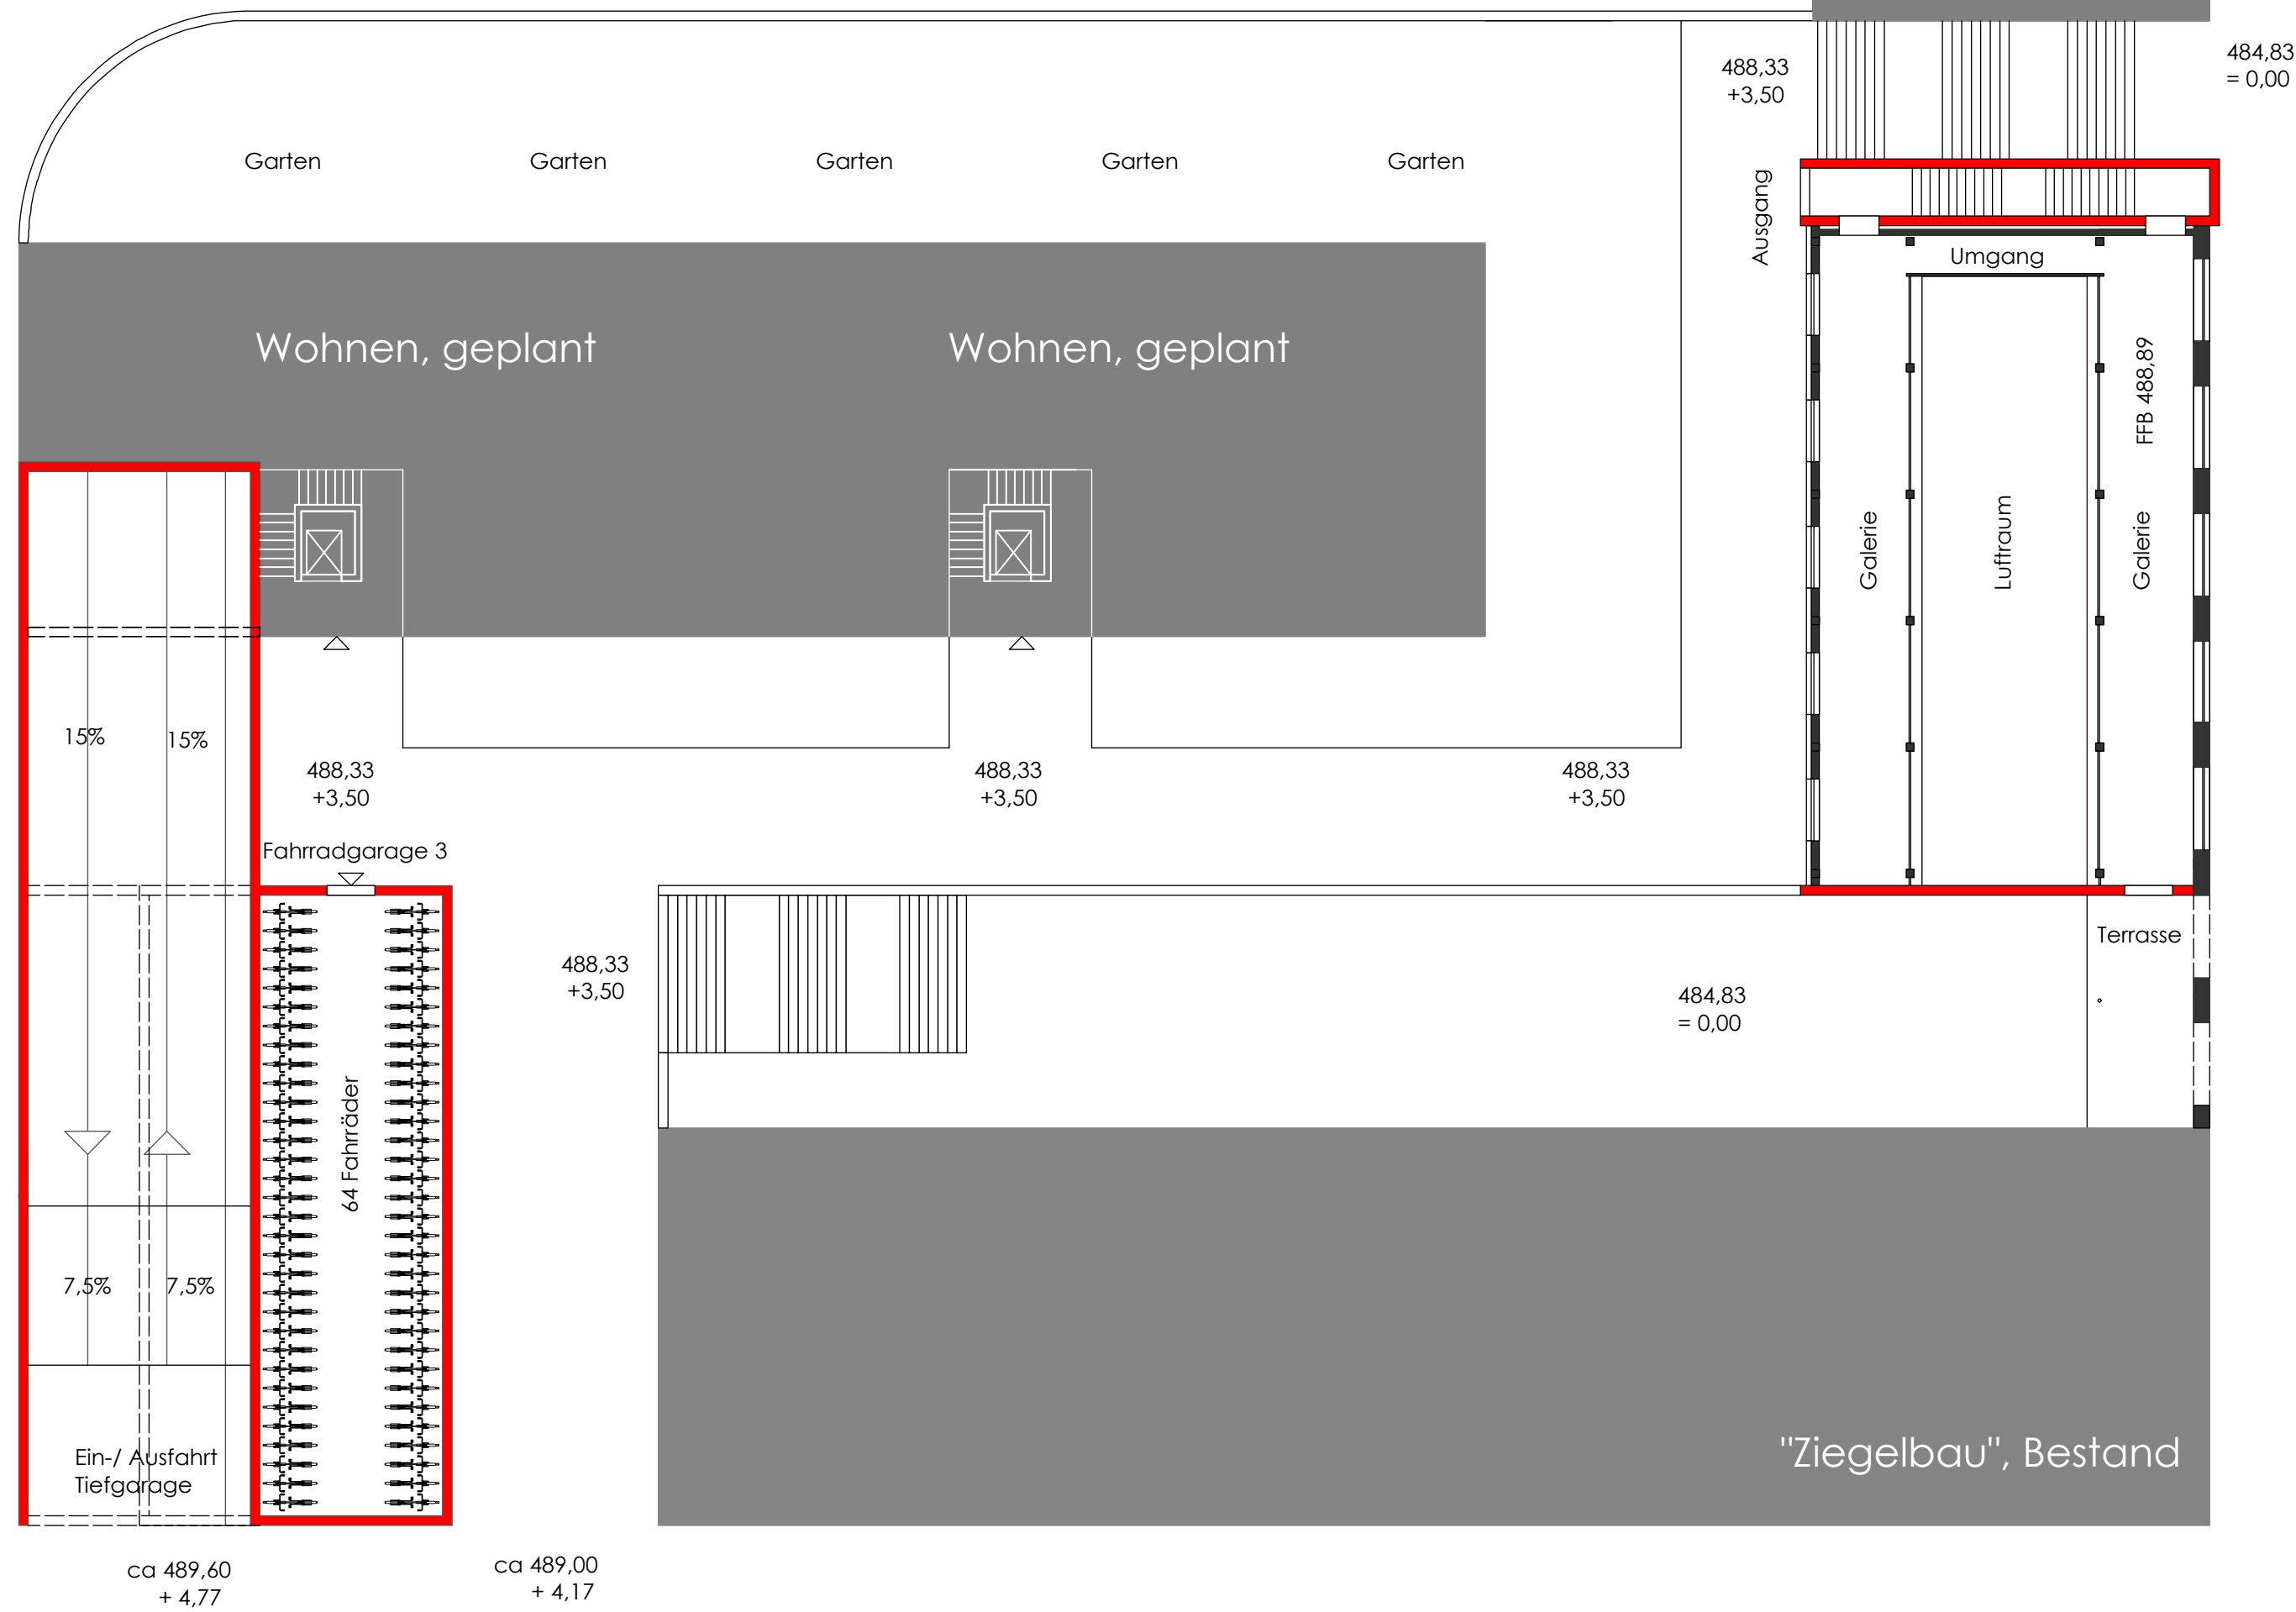
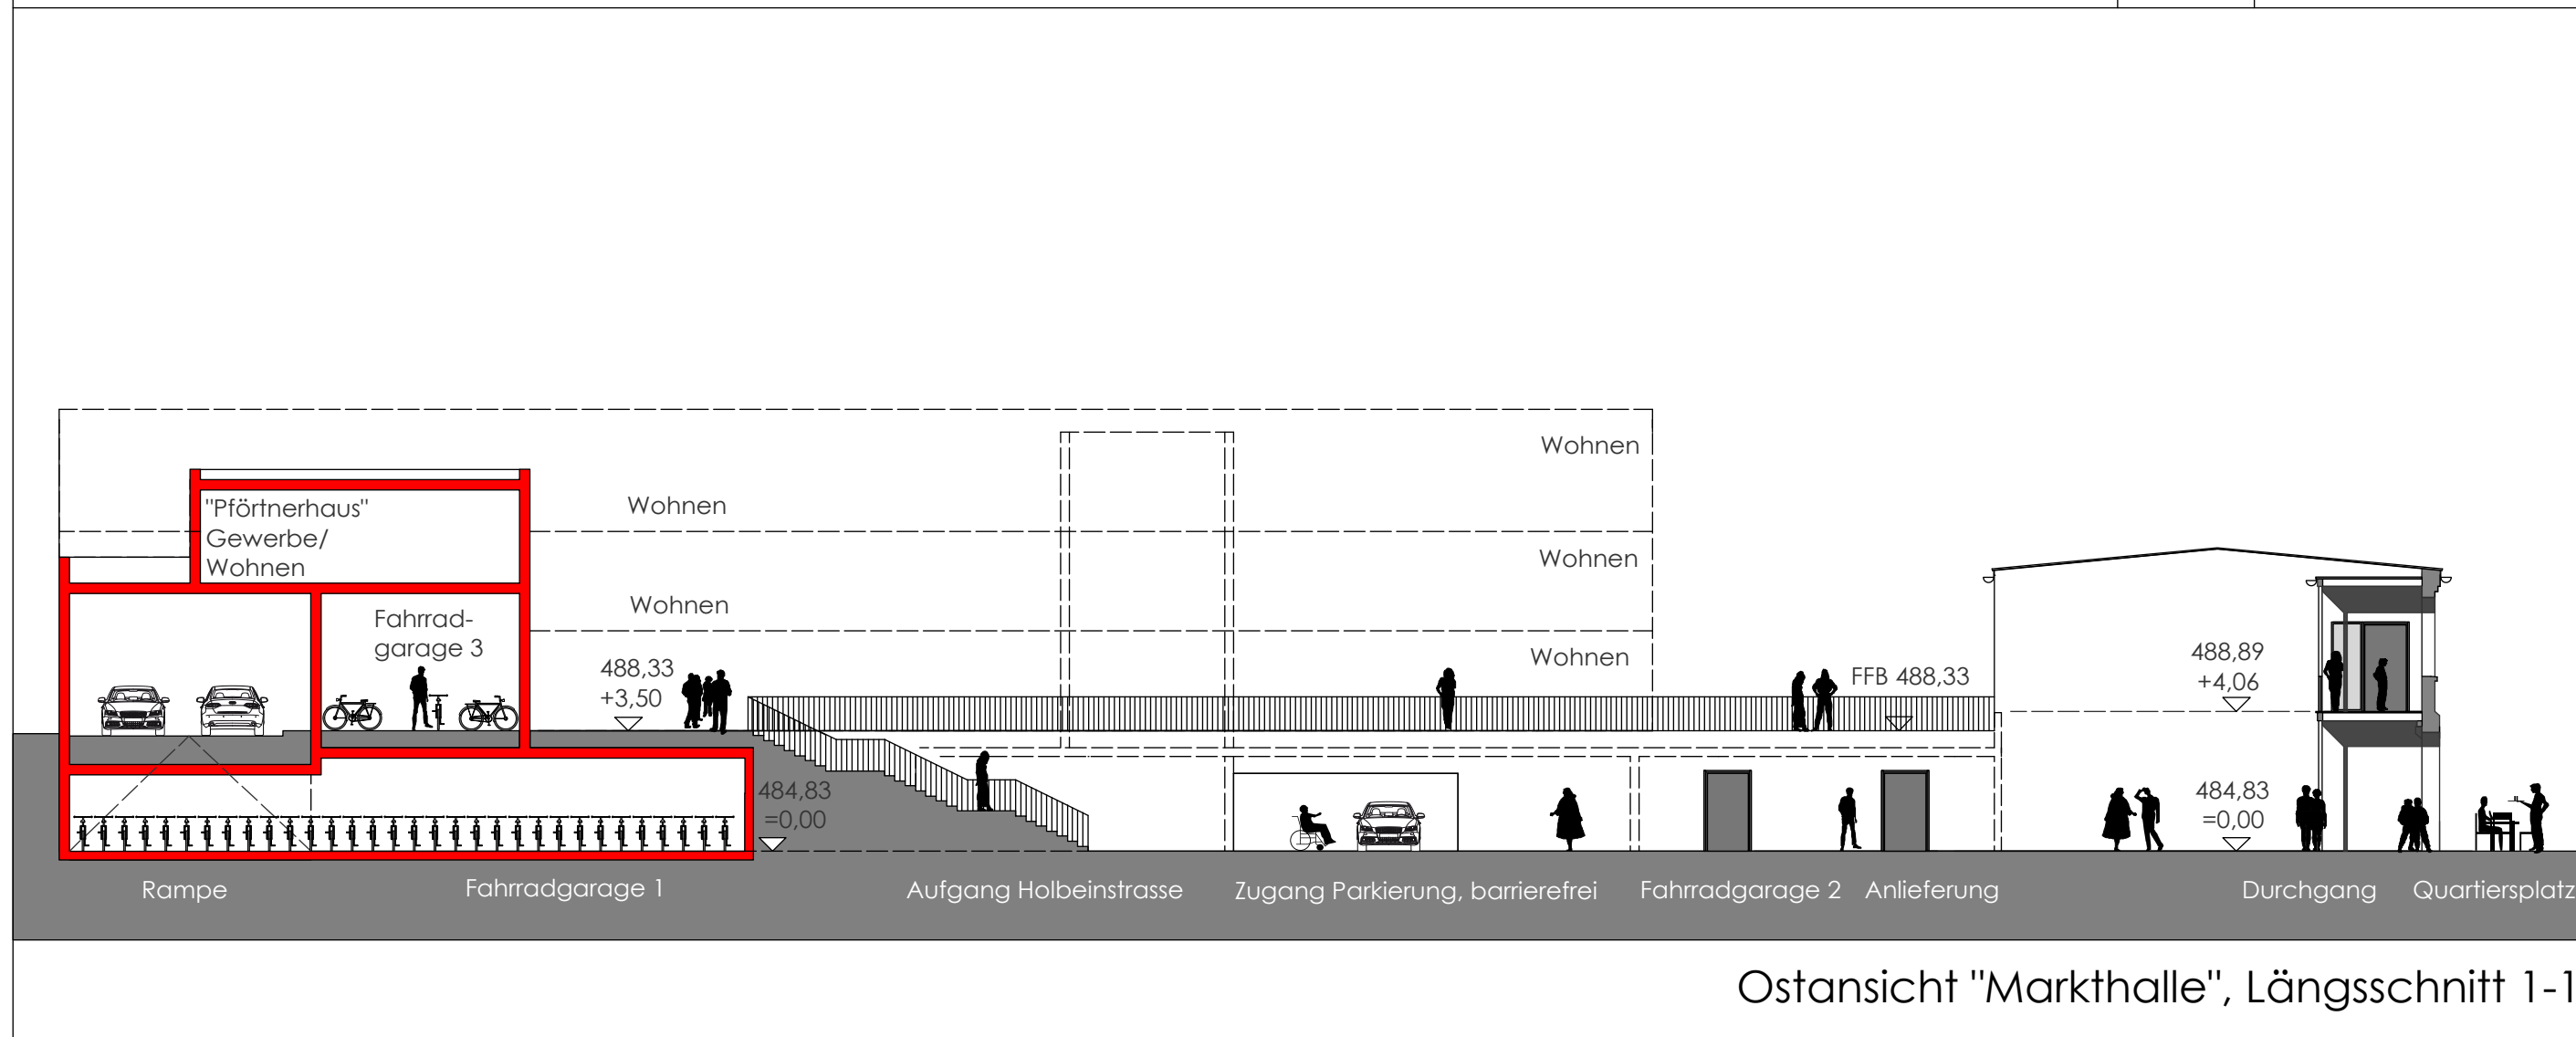



PROJEKT	"MARKTHALLE" MIT NEBENRÄUMEN UND FAHRRADABSTELLPÄTZEN BEZNERAREAL, RAVENSBURG				
AUFTRAGGEBER	STADT RAVENSBURG VERTRETEN DURCH AMT FÜR ARCHITEKTUR UND GEBÄUDEMANAGEMENT GEORGSTRASSE 25 88212 RAVENSBURG			TEL 0751/82-278 FAX 0751/82-60278	
PLANUNG	REICHL, SASSENSCHIEDT UND PARTNER DIPL. ING. FREIE ARCHITEKTEN BDA KORNBERGSTRASSE 36 70176 STUTTGART			TEL 0711/22336-0 FAX 0711/22336-30	
INHALT	VORENTWURF MARKTHALLE, VARIANTE C ERDGESCHOSS				PLAN-NR. 00.01
BEARBEITER	DATUM 09.06.2014	GEPRÜFT	DATUM	MASSTAB 1:200	INDEX

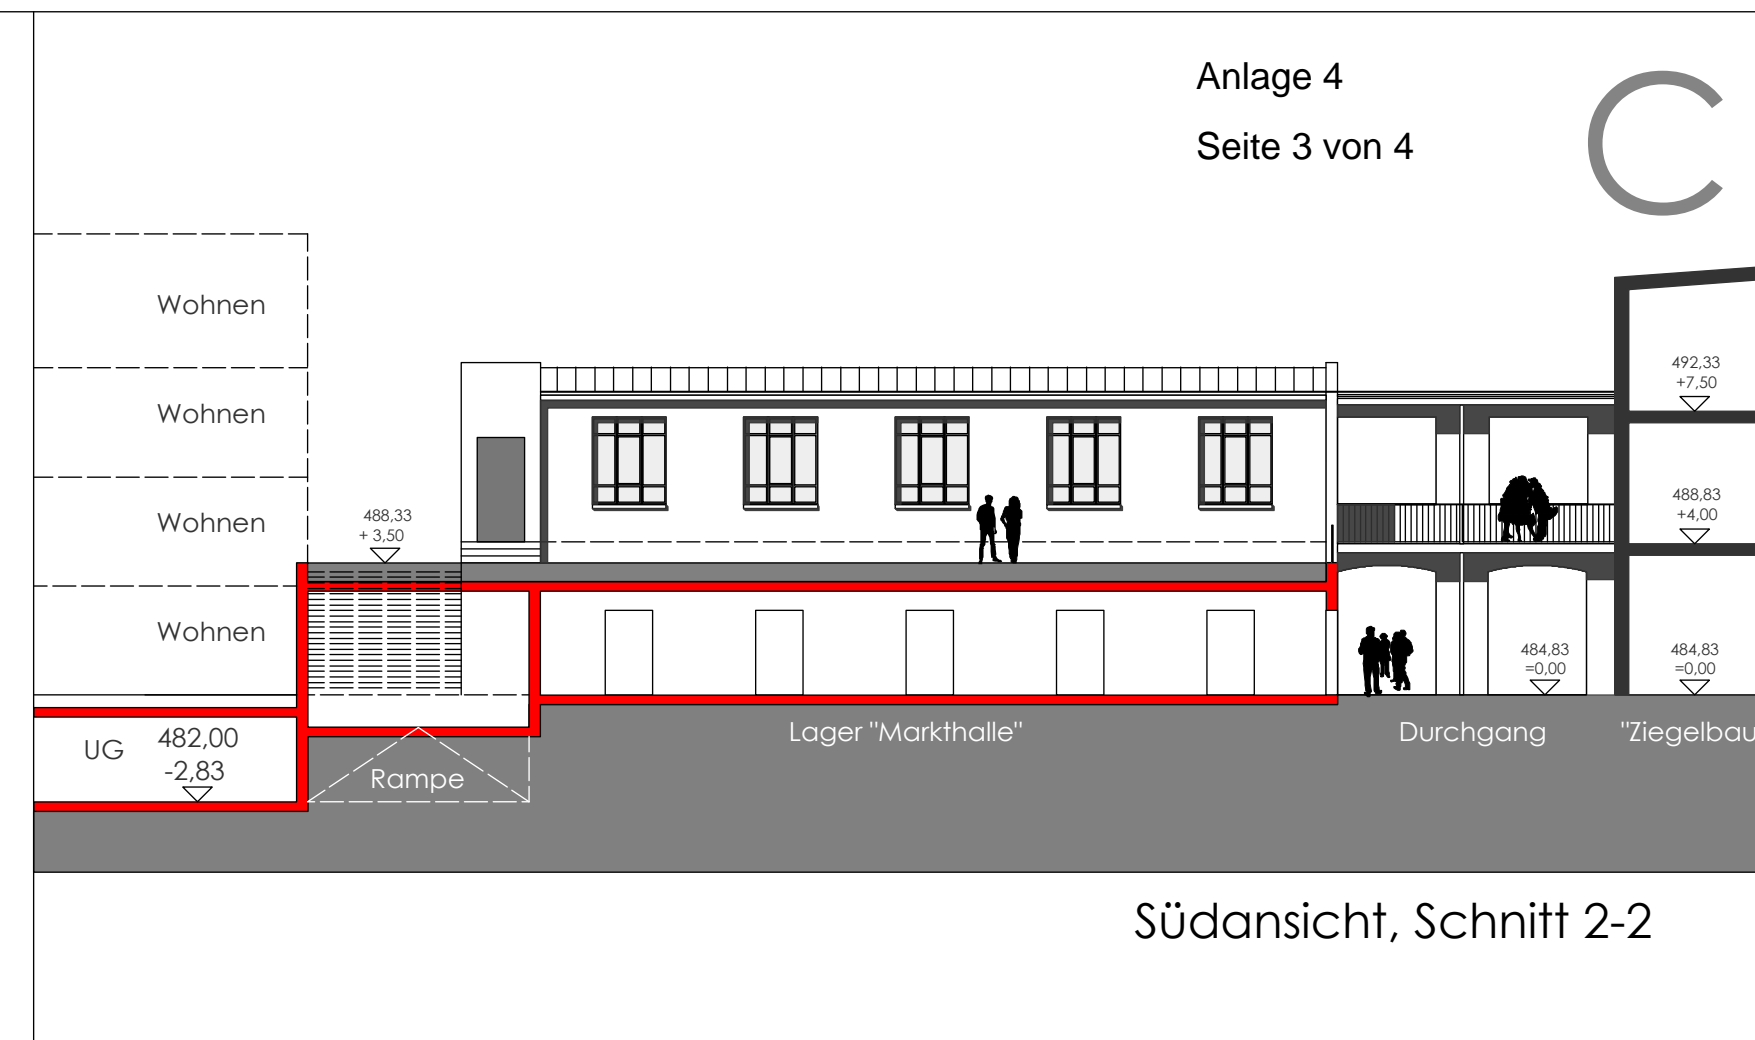


PROJEKT	"MARKTHALLE" MIT NEBENRÄUMEN UND FAHRRADABSTELLPÄTZEN BEZNERAREAL, RAVENSBURG				
AUFTRAGGEBER	STADT RAVENSBURG VERTRETEN DURCH AMT FÜR ARCHITEKTUR UND GEBÄUEMANGEMENT GEORGSTRASSE 25 88212 RAVENSBURG			TEL 0751/82-278 FAX 0751/82-60278	
PLANUNG	REICHL, SASSENSCHIEDT UND PARTNER DIPL. ING. FREIE ARCHITEKTEN BDA KORNBERGSTRASSE 36 70176 STUTTGART			TEL 0711/22336-0 FAX 0711/22336-30	
INHALT	VORENTWURF MARKTHALLE, VARIANTE C OBERGESCHOSS				PLAN-NR. 00.02
BEARBEITER	DATUM 09.06.2014	GEPRÜFT	DATUM	MASSTAB 1:200	INDEX

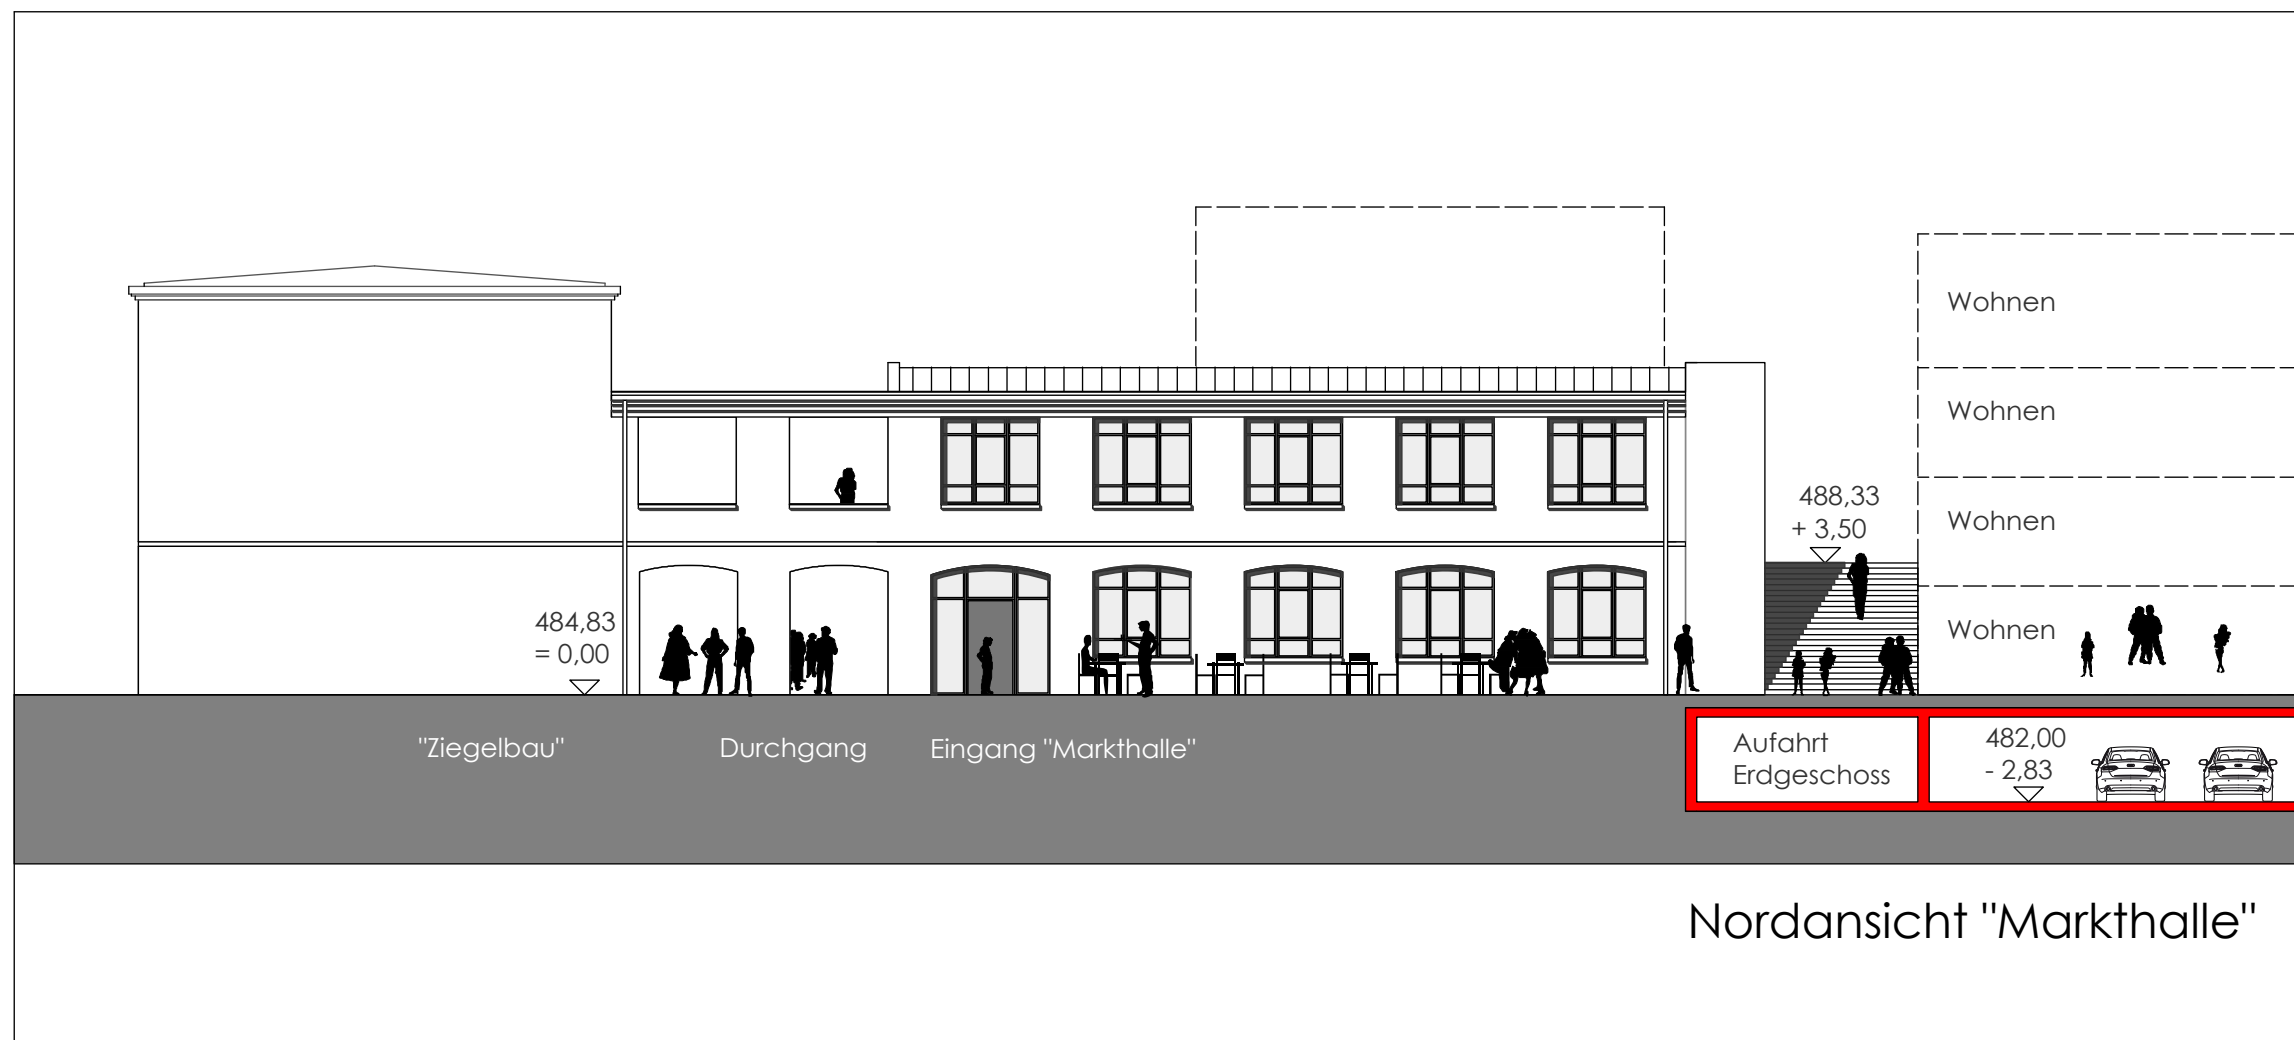


PROJEKT	"MARKTHALLE" MIT NEBENRÄUMEN UND FAHRRADABSTELLPÄTZEN BEZNERAREAL, RAVENSBURG				
AUFTRAGGEBER	STADT RAVENSBURG VERTRETEN DURCH AMT FÜR ARCHITEKTUR UND GEBÄUDEMANAGEMENT GEORGSTRASSE 25 88212 RAVENSBURG			TEL 0751/82-278 FAX 0751/82-60278	
PLANUNG	REICHL, SASSENSCHIEDT UND PARTNER DIPL. ING. FREIE ARCHITEKTEN BDA KORNBERGSTRASSE 36 70176 STUTTGART			TEL 0711/22336-0 FAX 0711/22336-30	
INHALT	VORENTWURF MARKTHALLE, VARIANTE C ANSICHTEN, SCHNITTE 1				PLAN-NR. 00.03
BEARBEITER	DATUM 09.06.2014	GEPRÜFT	DATUM	MASSTAB 1:200	INDEX

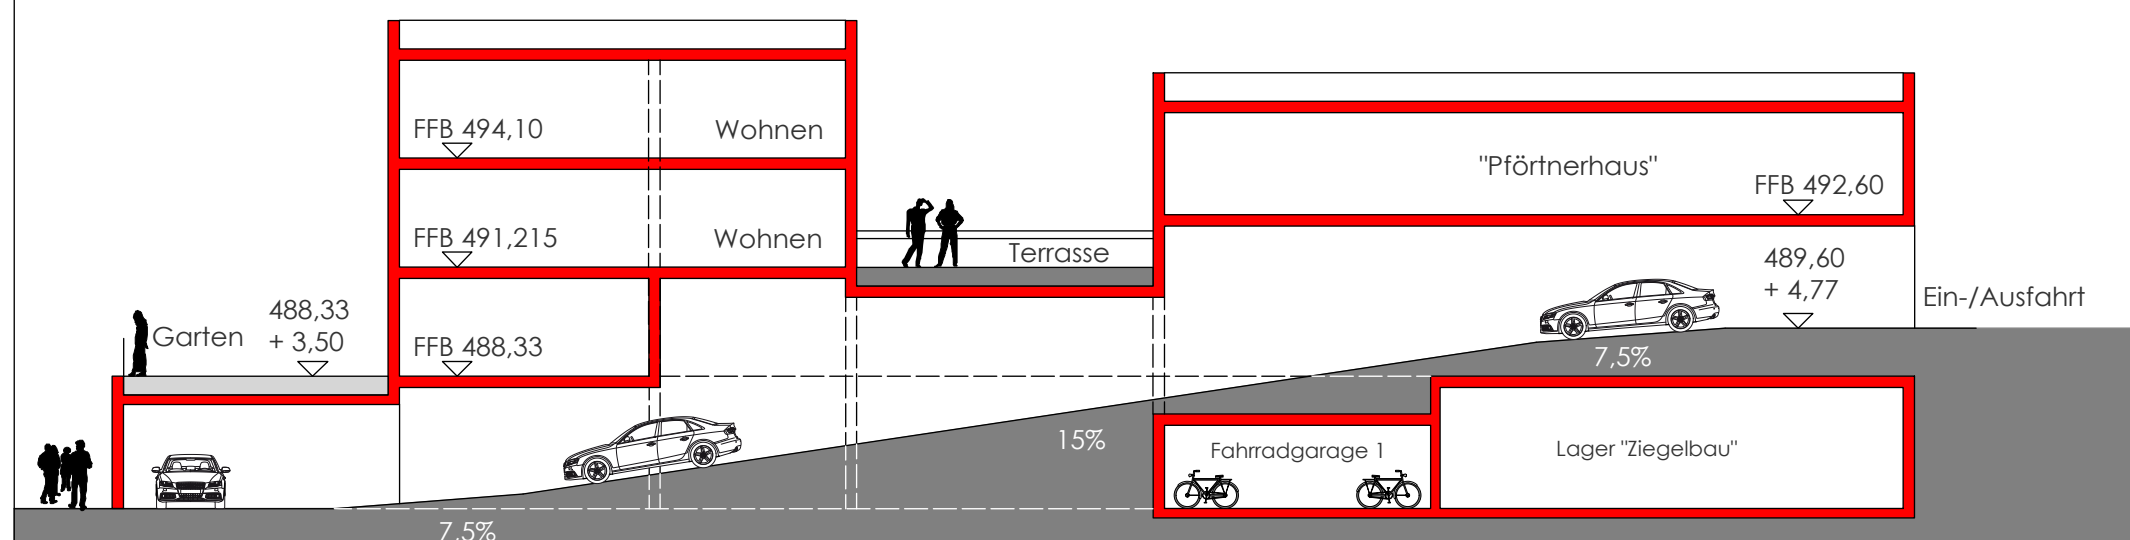


Querschnitt 6-6 durch Rampe

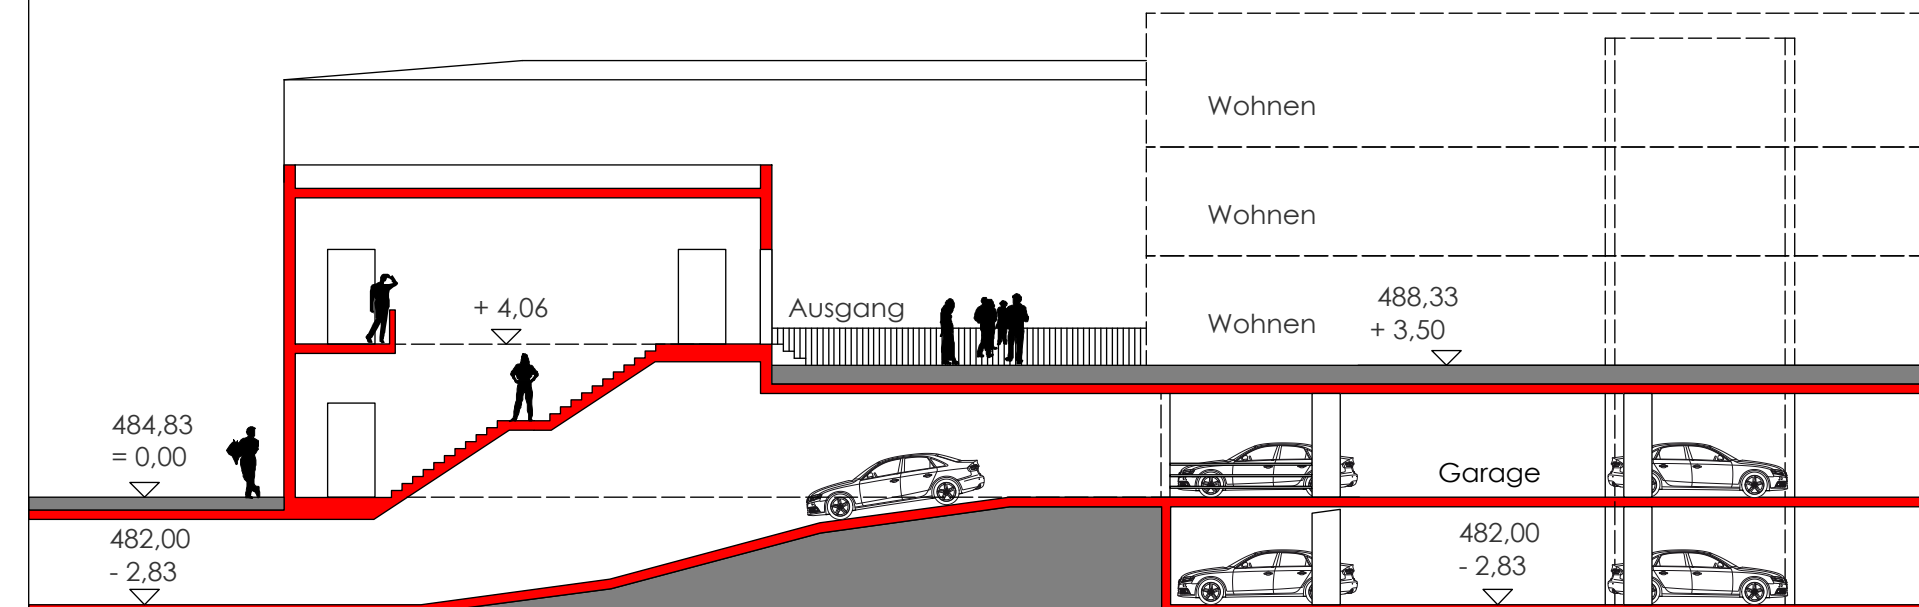

Längsschnitt 3-3

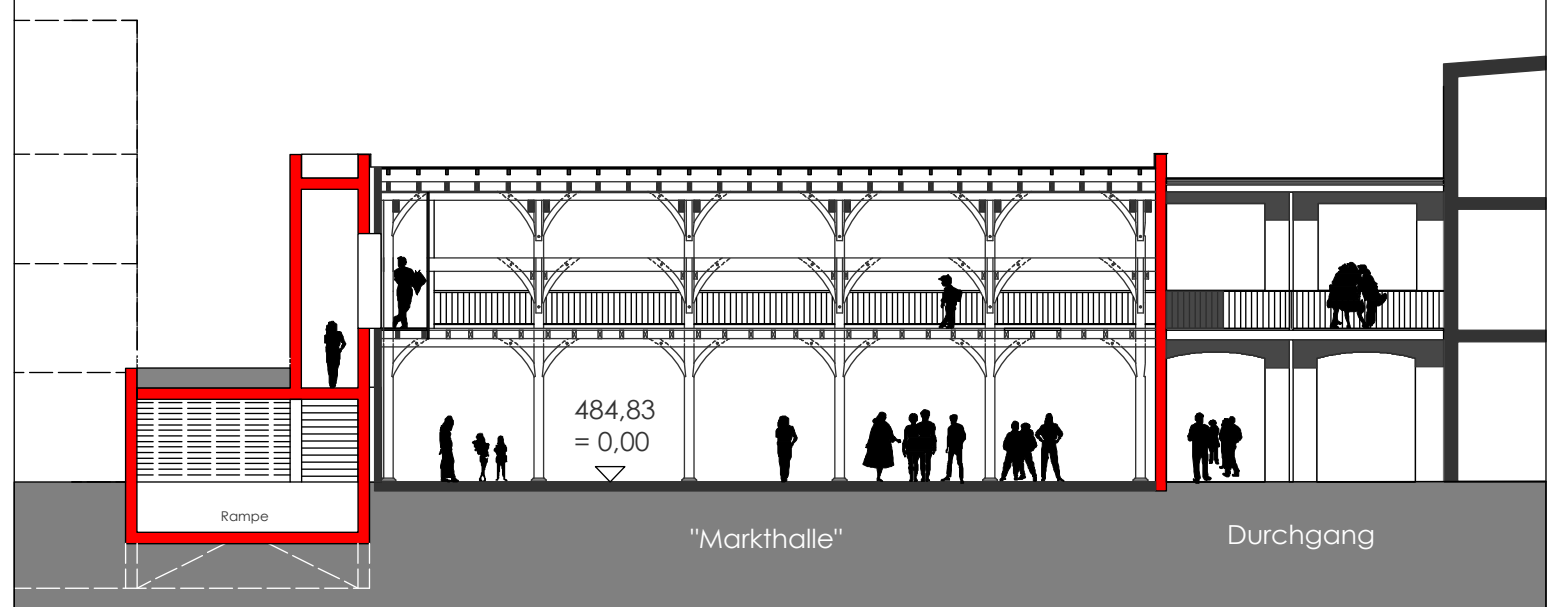

Längsschnitt 4-4 durch "Markthalle"

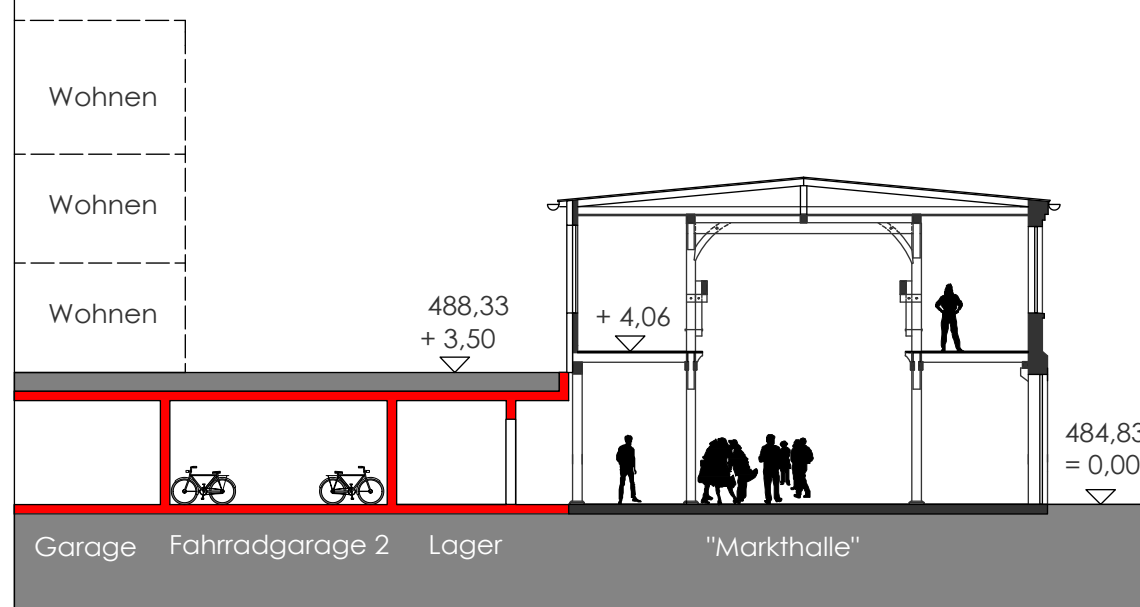

Querschnitt 5-5 durch "Markthalle"

PROJEKT	"MARKTHALLE" MIT NEBENRÄUMEN UND FAHRRADABSTELLPÄTZEN BEZNERAREAL, RAVENSBURG				
AUFTRAGGEBER	STADT RAVENSBURG VERTRETEN DURCH AMT FÜR ARCHITEKTUR UND GEBÄUDEMANAGEMENT GEORGSTRASSE 25 88212 RAVENSBURG			TEL 0751/82-278 FAX 0751/82-60278	
PLANUNG	REICHL, SASSENSCHIEDT UND PARTNER DIPL. ING. FREIE ARCHITEKTEN BDA KORNBERGSTRASSE 36 70176 STUTTGART			TEL 0711/22336-0 FAX 0711/22336-30	
INHALT	VORENTWURF MARKTHALLE, VARIANTE C ANSICHTEN, SCHNITTE 2				PLAN-NR. 00.04
BEARBEITER	DATUM 09.06.2014	GEPRÜFT	DATUM	MASSTAB 1:200	INDEX