


# EG, PARKHAUS MIT HALBVERSETZTEN EBENEN

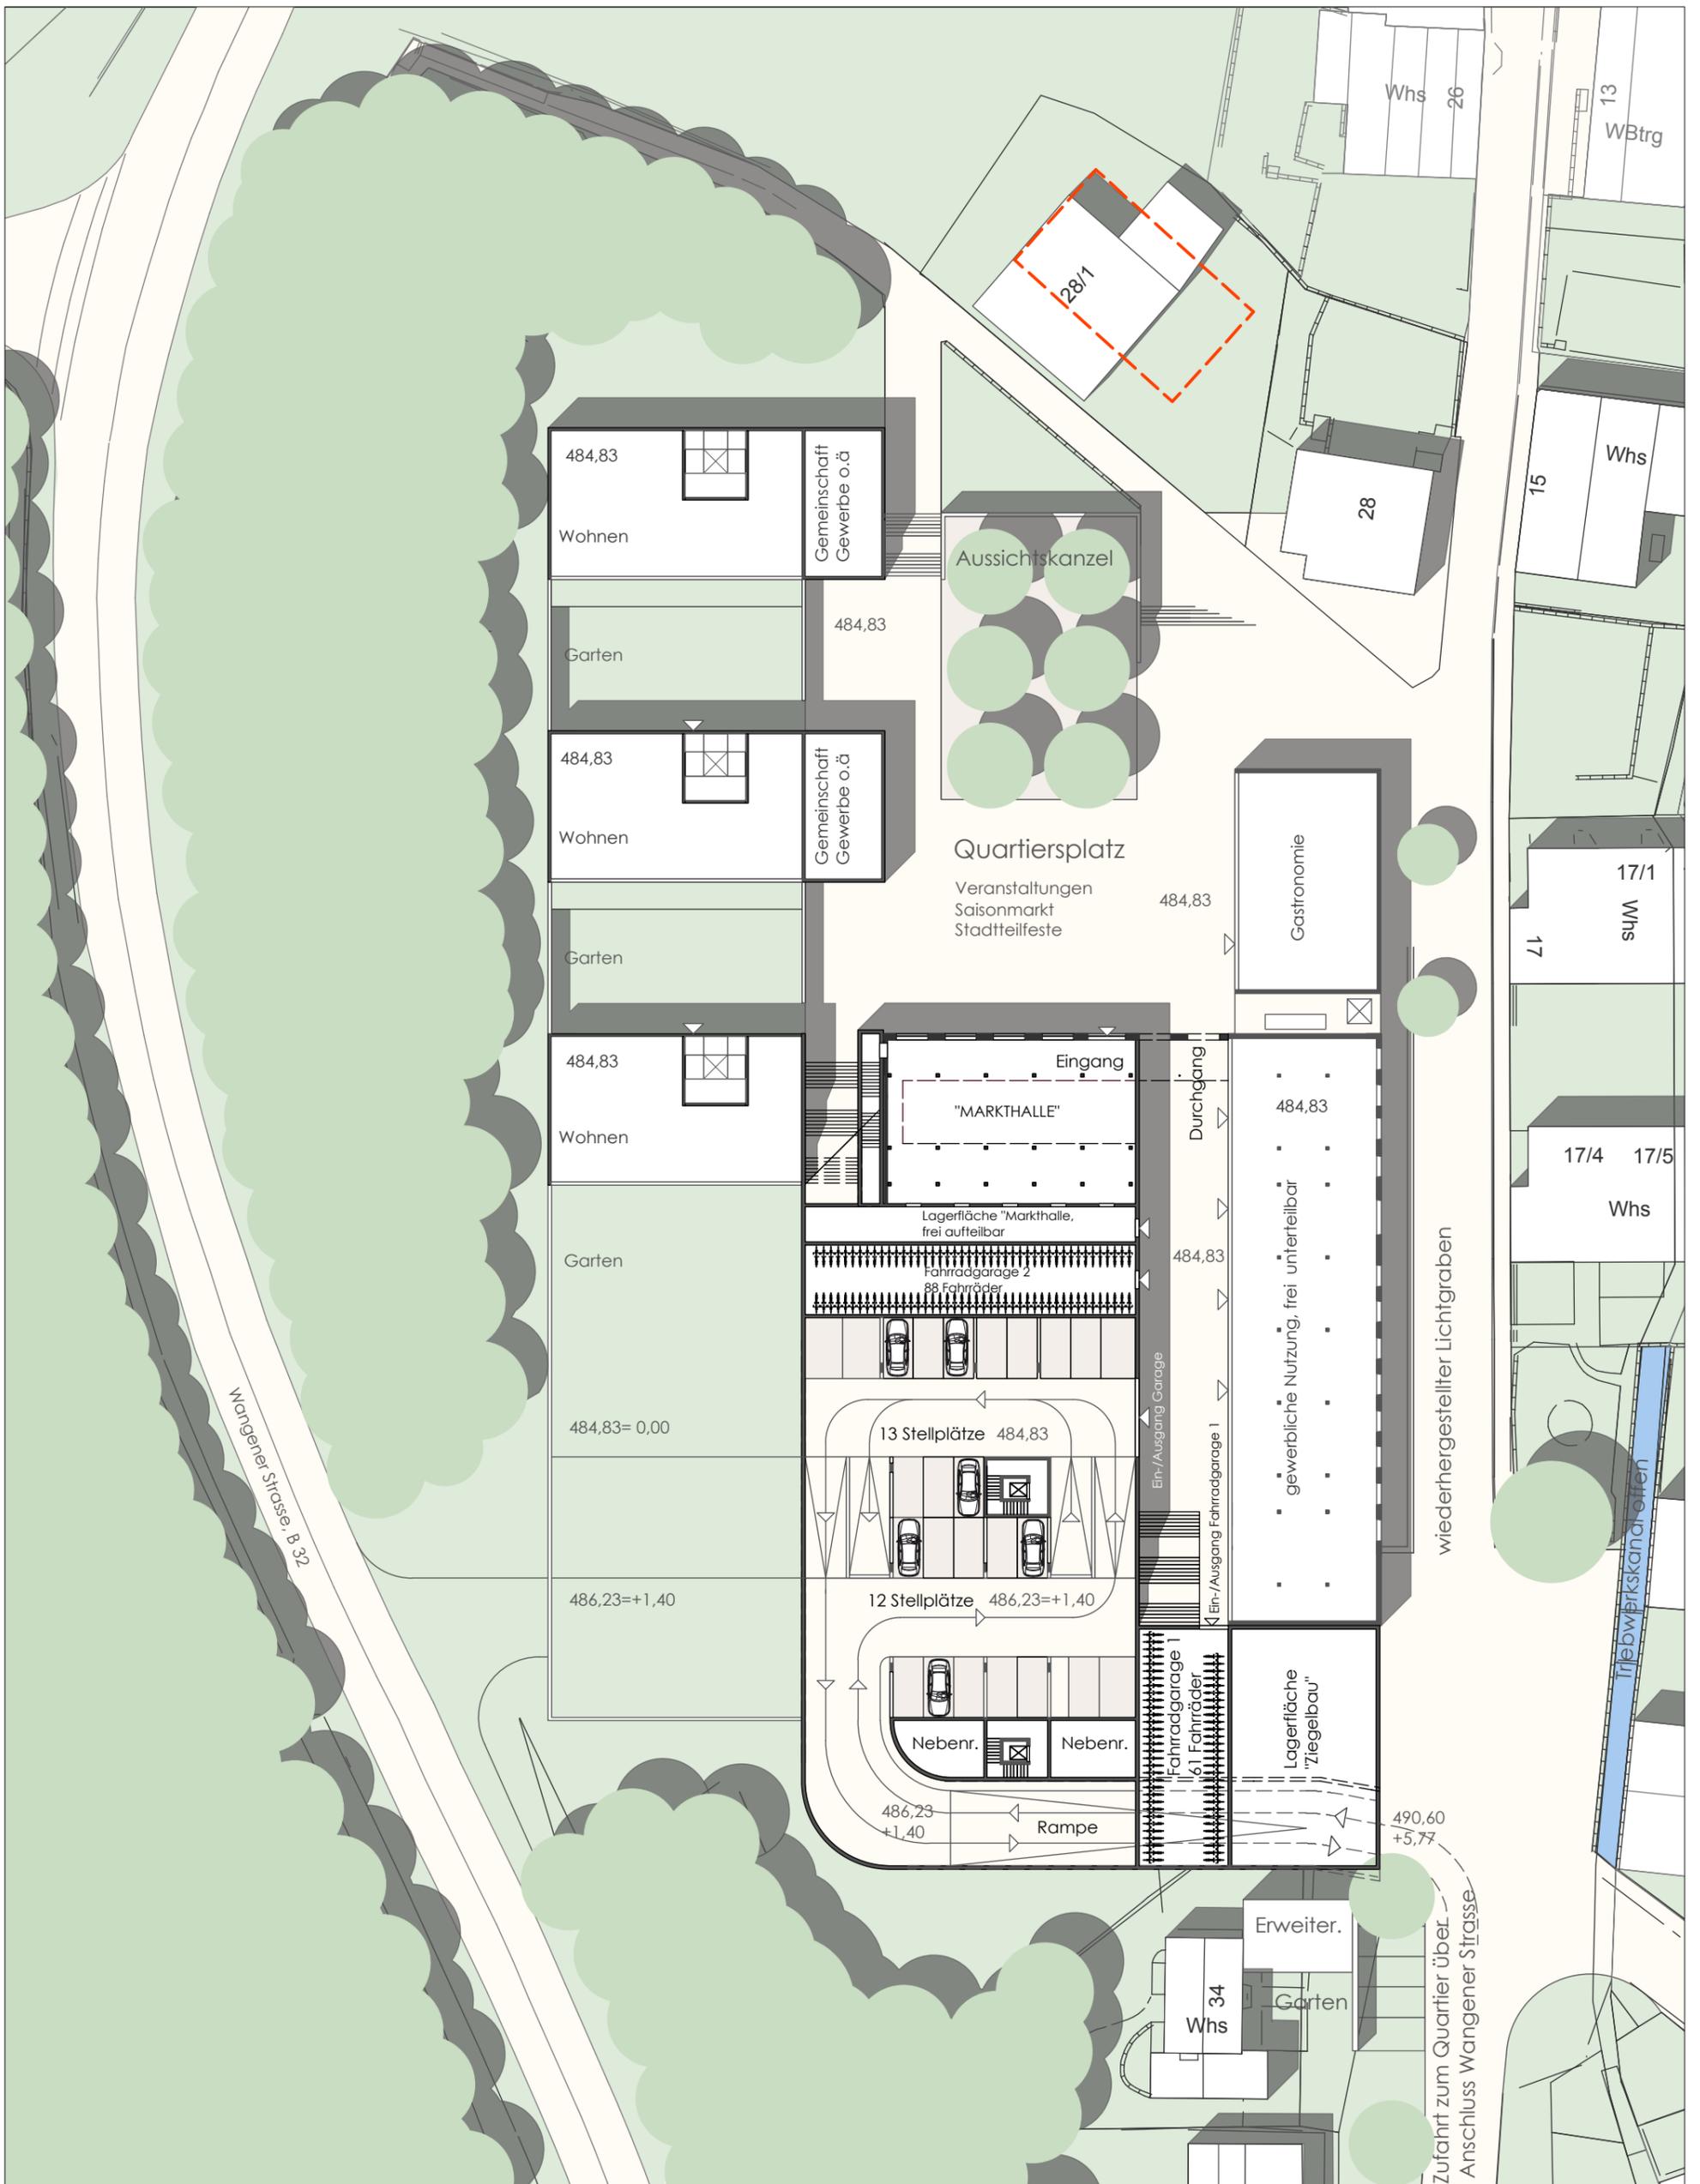


AUFTRAGGEBER  
 STADT RAVENSBURG  
 AMT FÜR STADTSANIERUNG UND PROJEKTSTEUERUNG  
 88214 RAVENSBURG




PLANUNG  
 REICHL, SASSENSCHIEDT UND PARTNER  
 DIPL. ING. FREIE ARCHITEKTEN BDA  
 70176 STUTTGART  
 26.08.2014



# 1.UG, PARKHAUS MIT HALBVERSETZTEN EBENEN

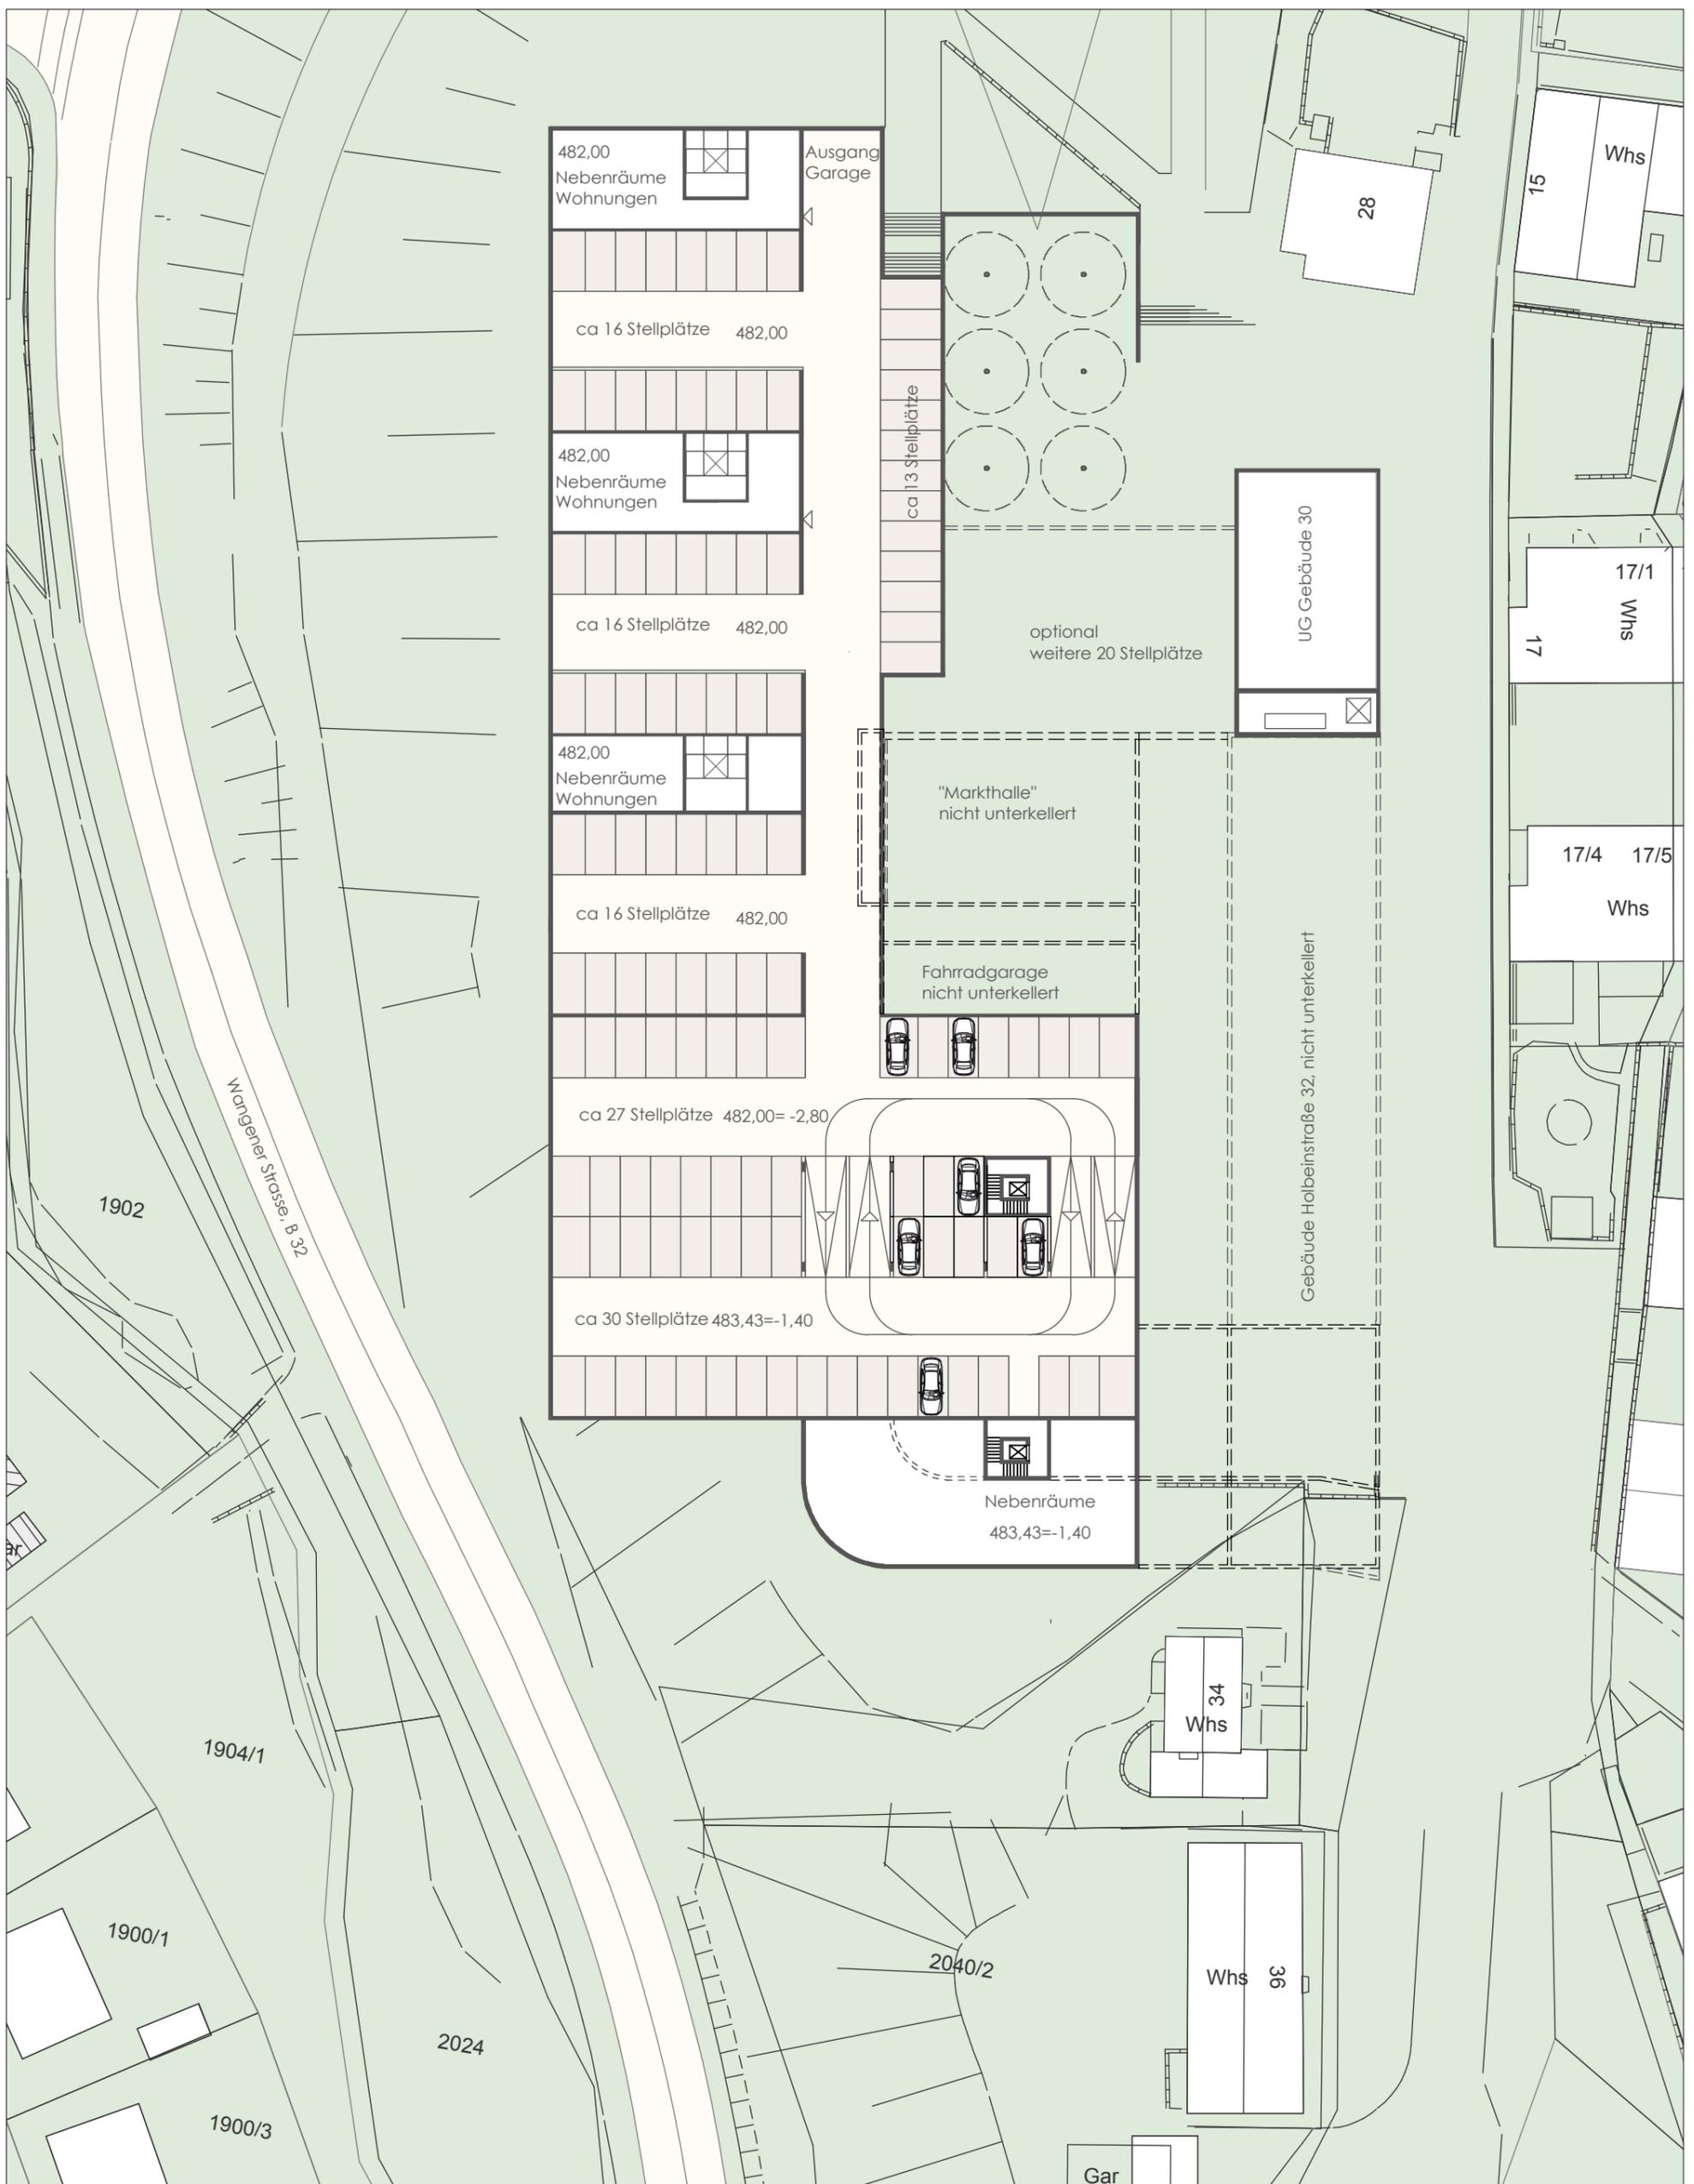

# REGELGESCHOSS PARKHAUS, HALBVERSETZTE EBENEN M 1:500

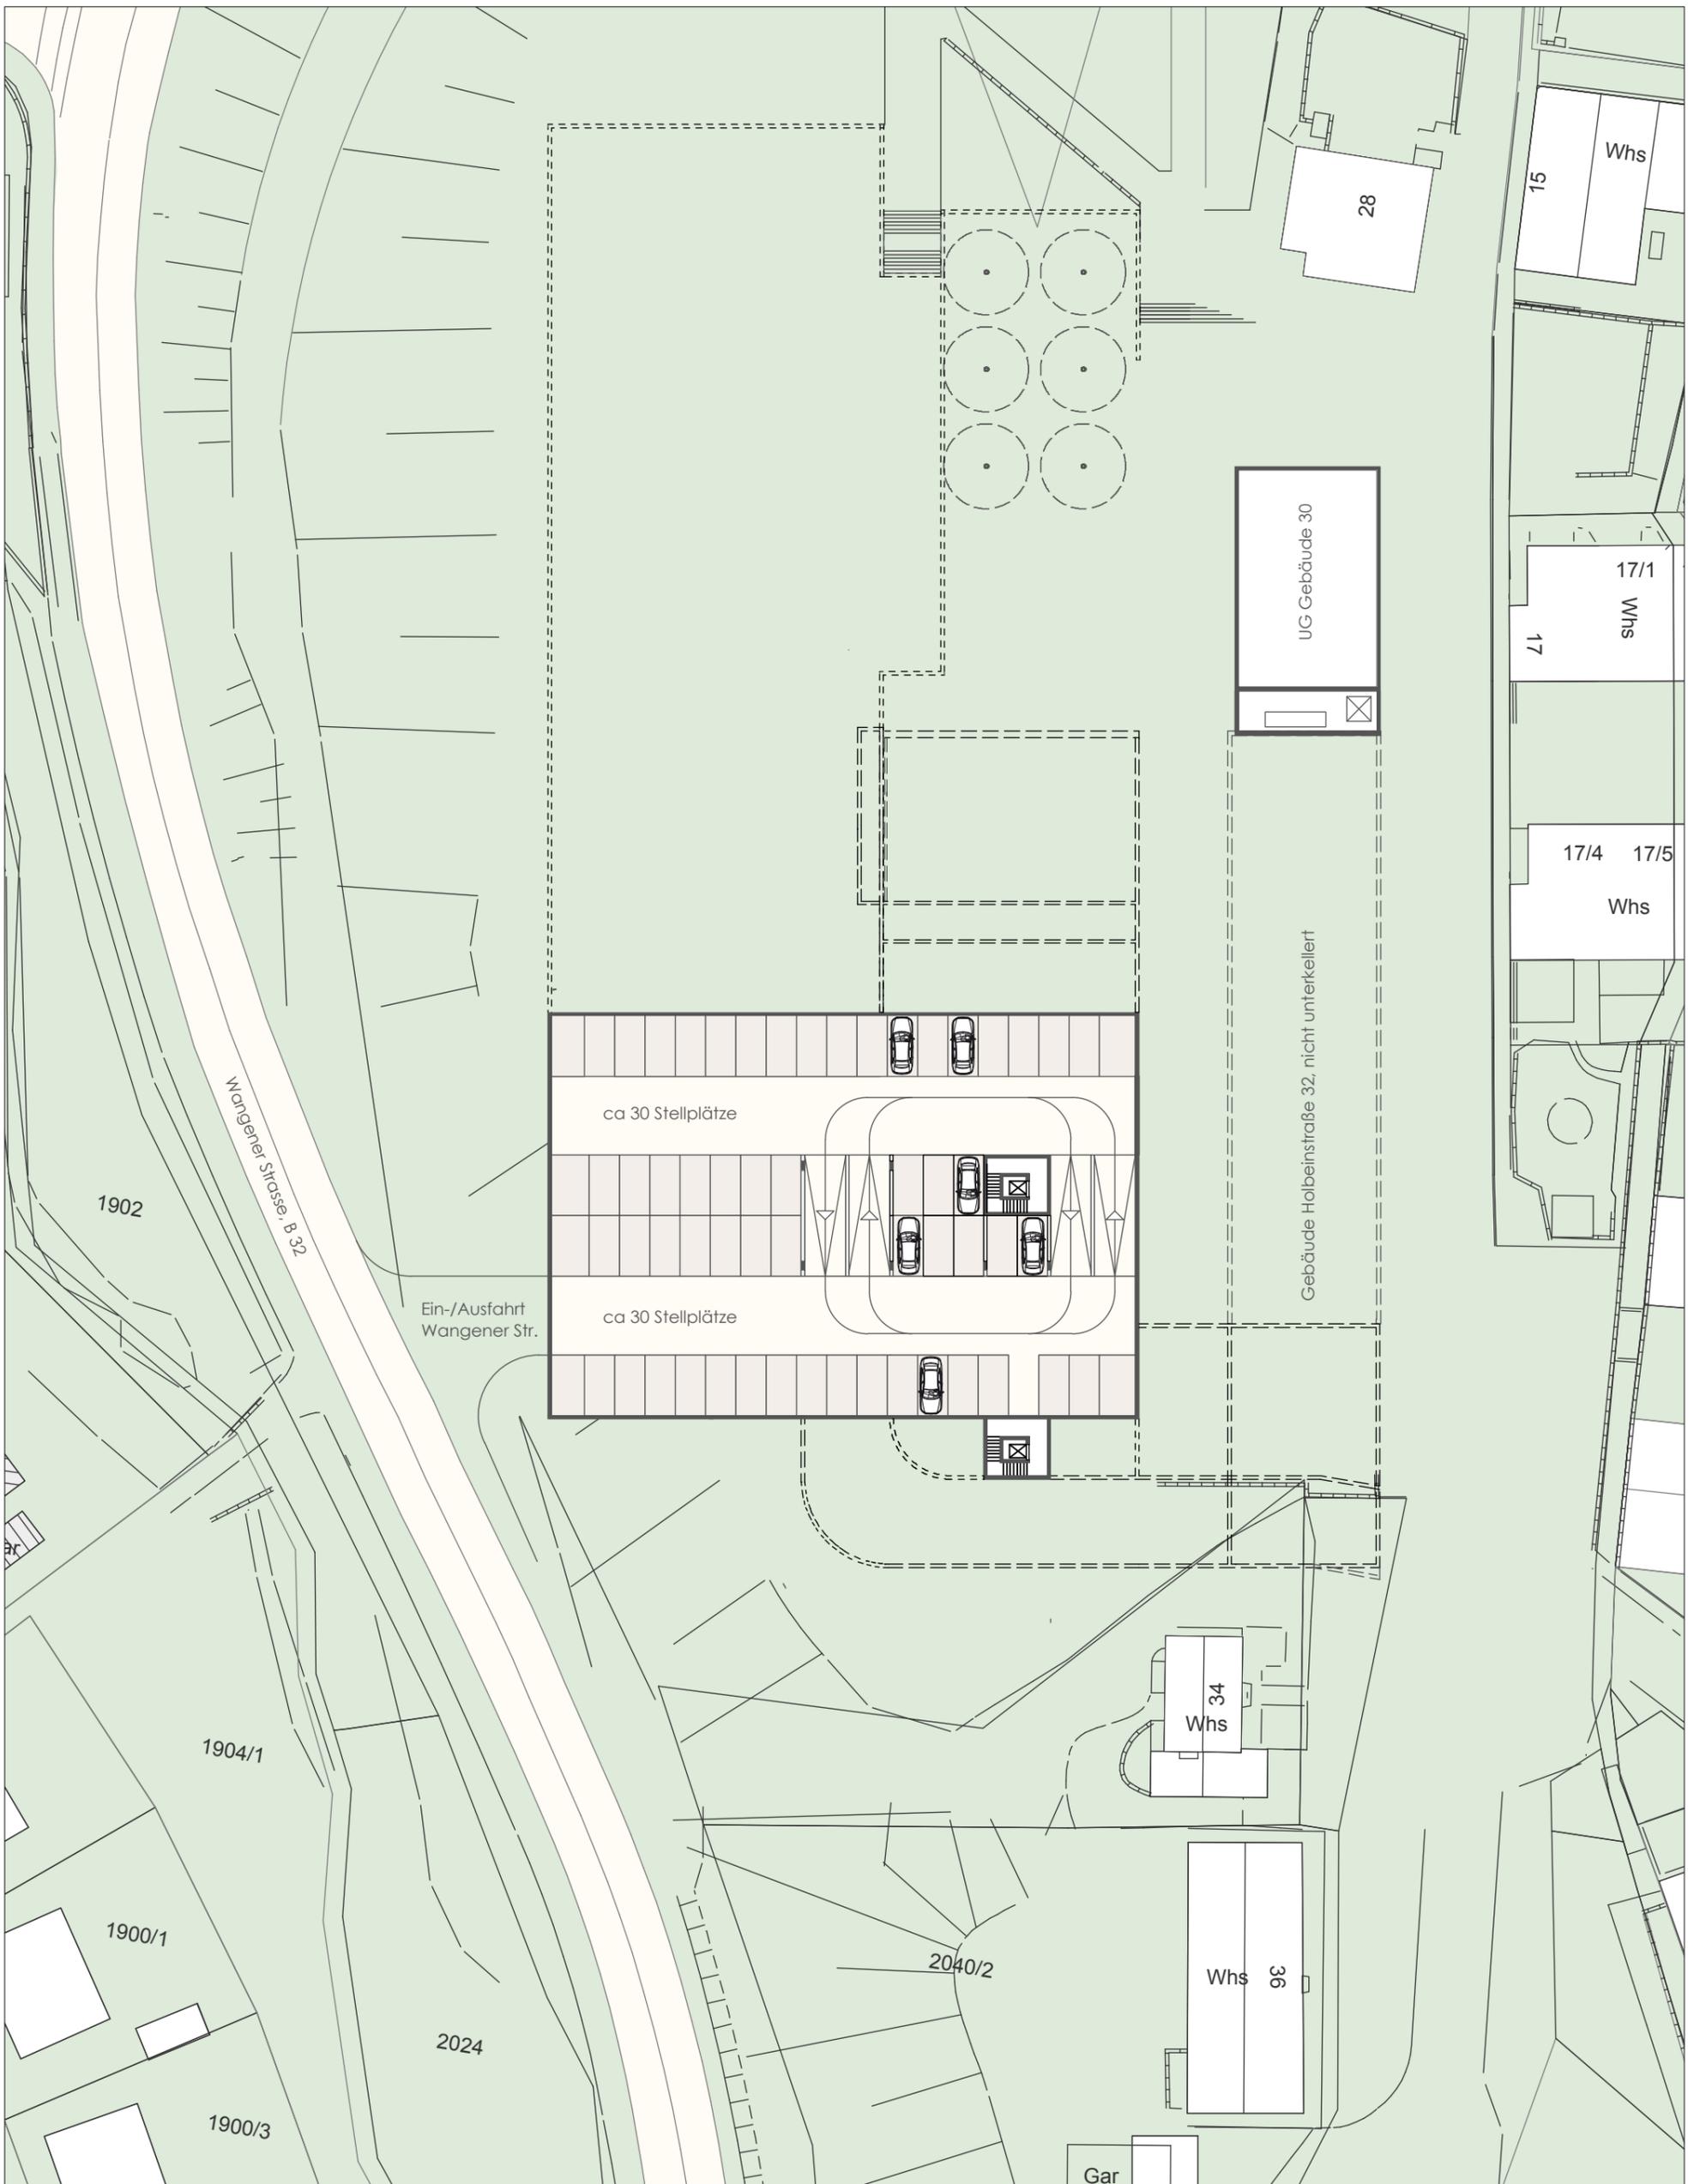

# PARKHAUS MIT HALBVERSETZTEN EBENEN

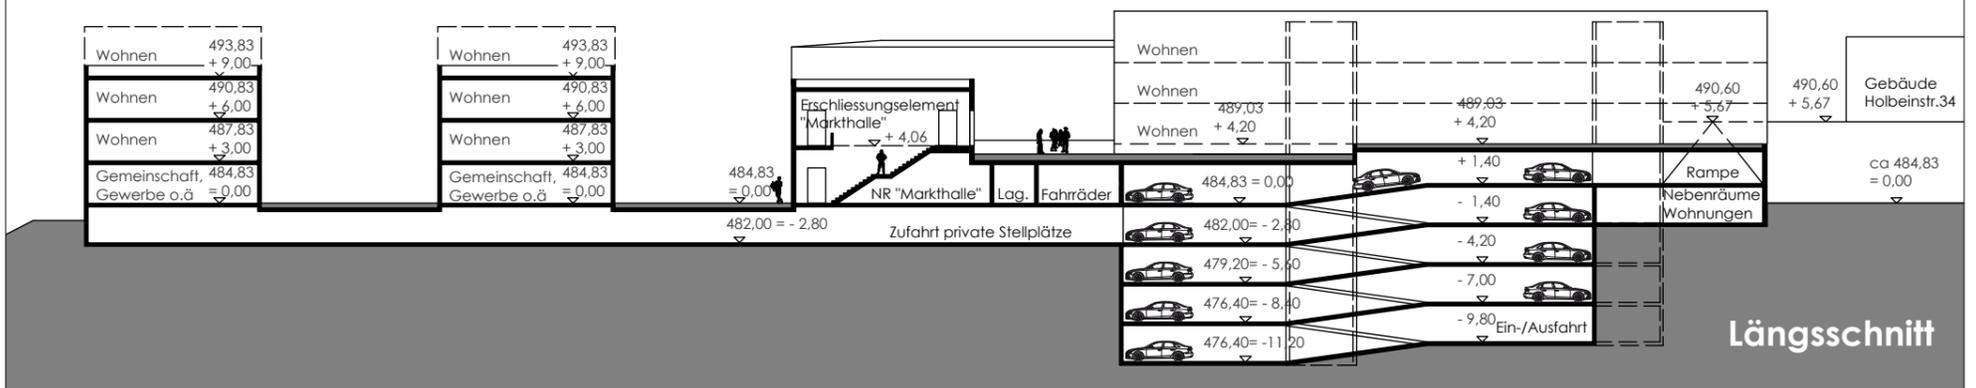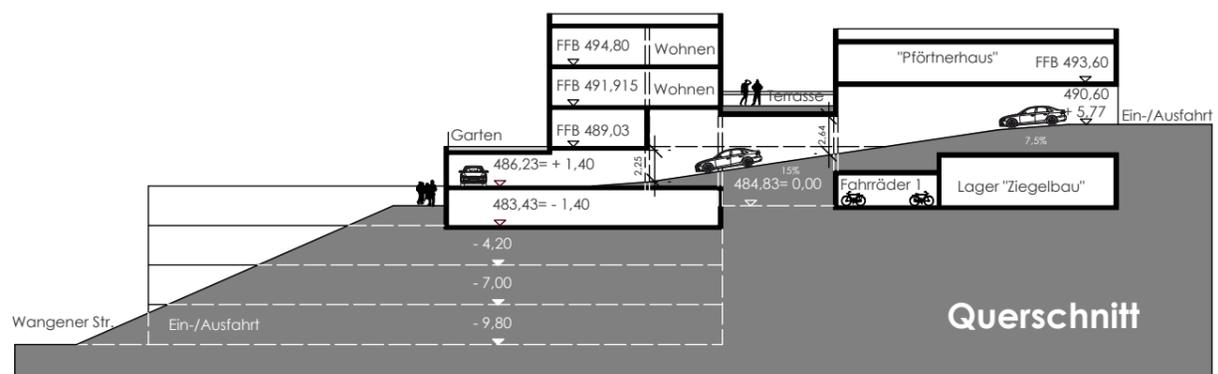


**Stellplatzanzahl**

Überschlägig enthält das Konzept:


- Ebene -9,80/ -11,20 = 60 Stp
- Ebene -7,00/ - 8,40 = 60 Stp
- Ebene -4,20/ - 5,60 = 60 Stp
- Ebene -1,40/ - 2,80 = 118 Stp
- Ebene +1,40/ 0,00 = 25 Stp

**Gesamtsumme ca 323 Stp**

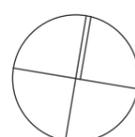


# EG, STELLPLÄTZE MIT HALBVERSETZTEN EBENEN

M 1:500

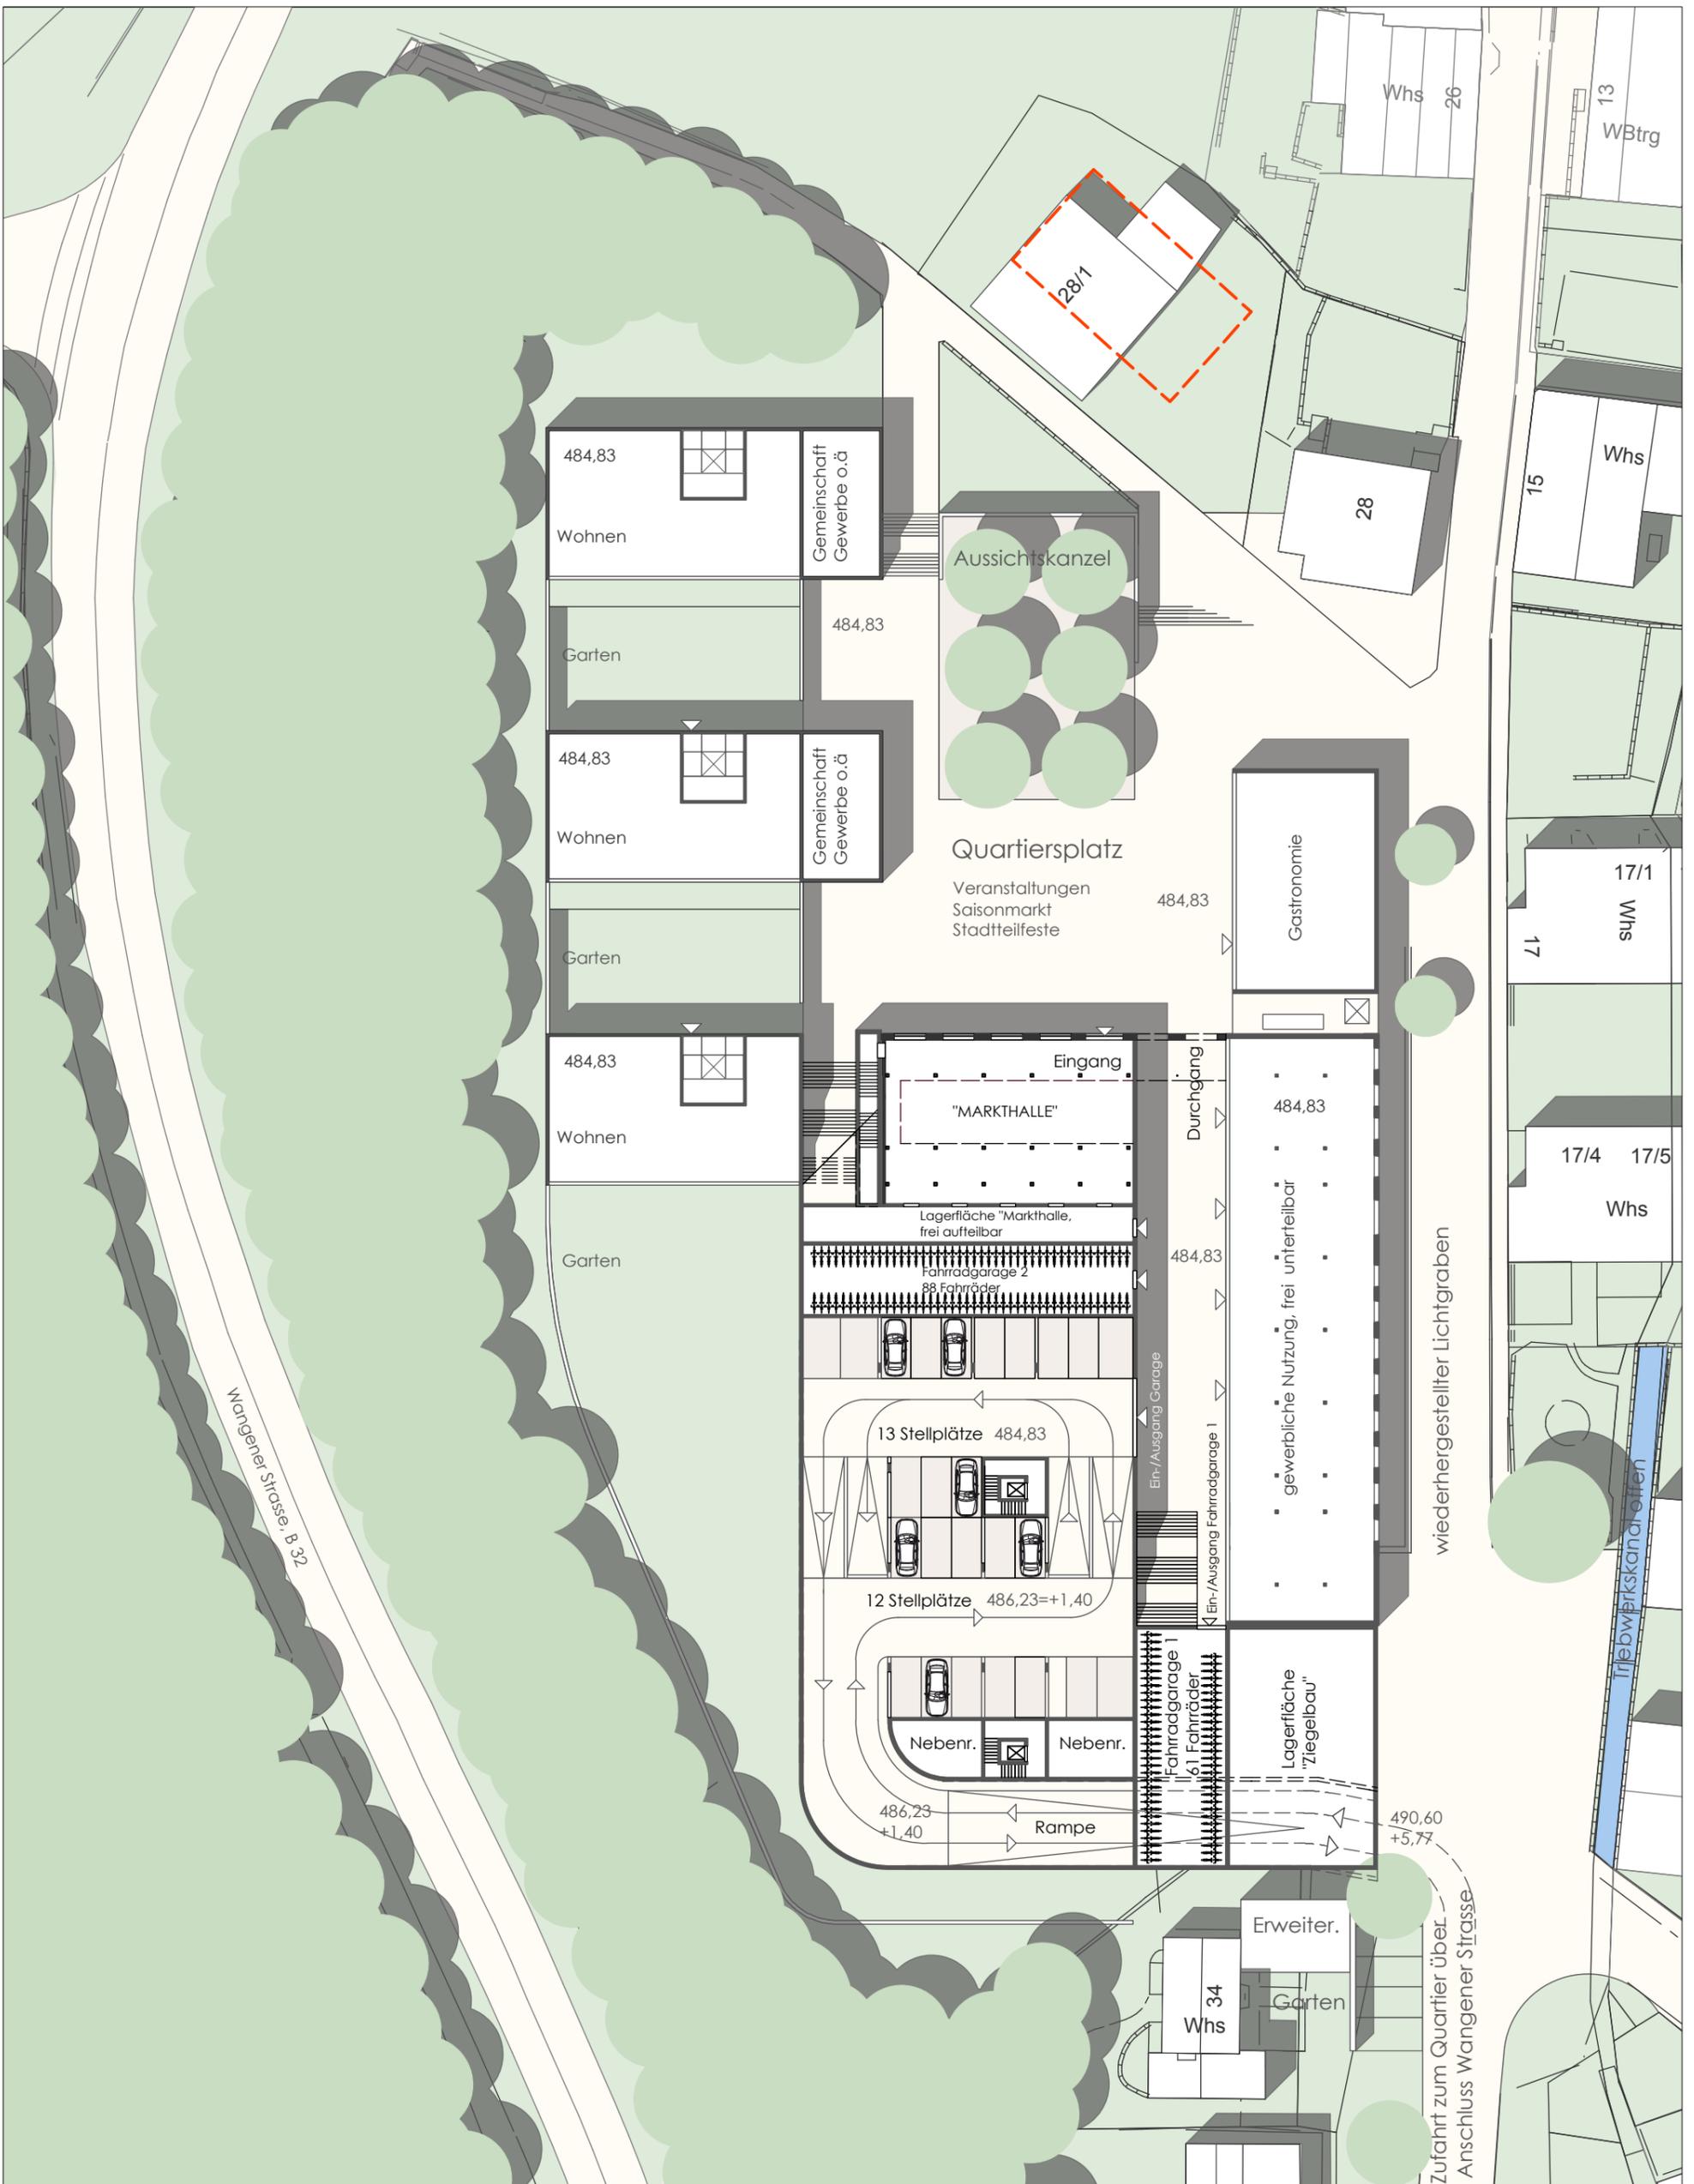




AUFTRAGGEBER  
 STADT RAVENSBURG  
 AMT FÜR STADTSANIERUNG UND PROJEKTSTEUERUNG  
 88214 RAVENSBURG

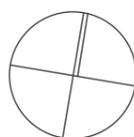

PLANUNG  
 REICHL, SASSENSCHIEDT UND PARTNER  
 DIPL. ING. FREIE ARCHITEKTEN BDA  
 70176 STUTTGART  
 26.08.2014

# 1.UNTERGESCHOSS, MIT HALBVERSETZTEN EBENEN

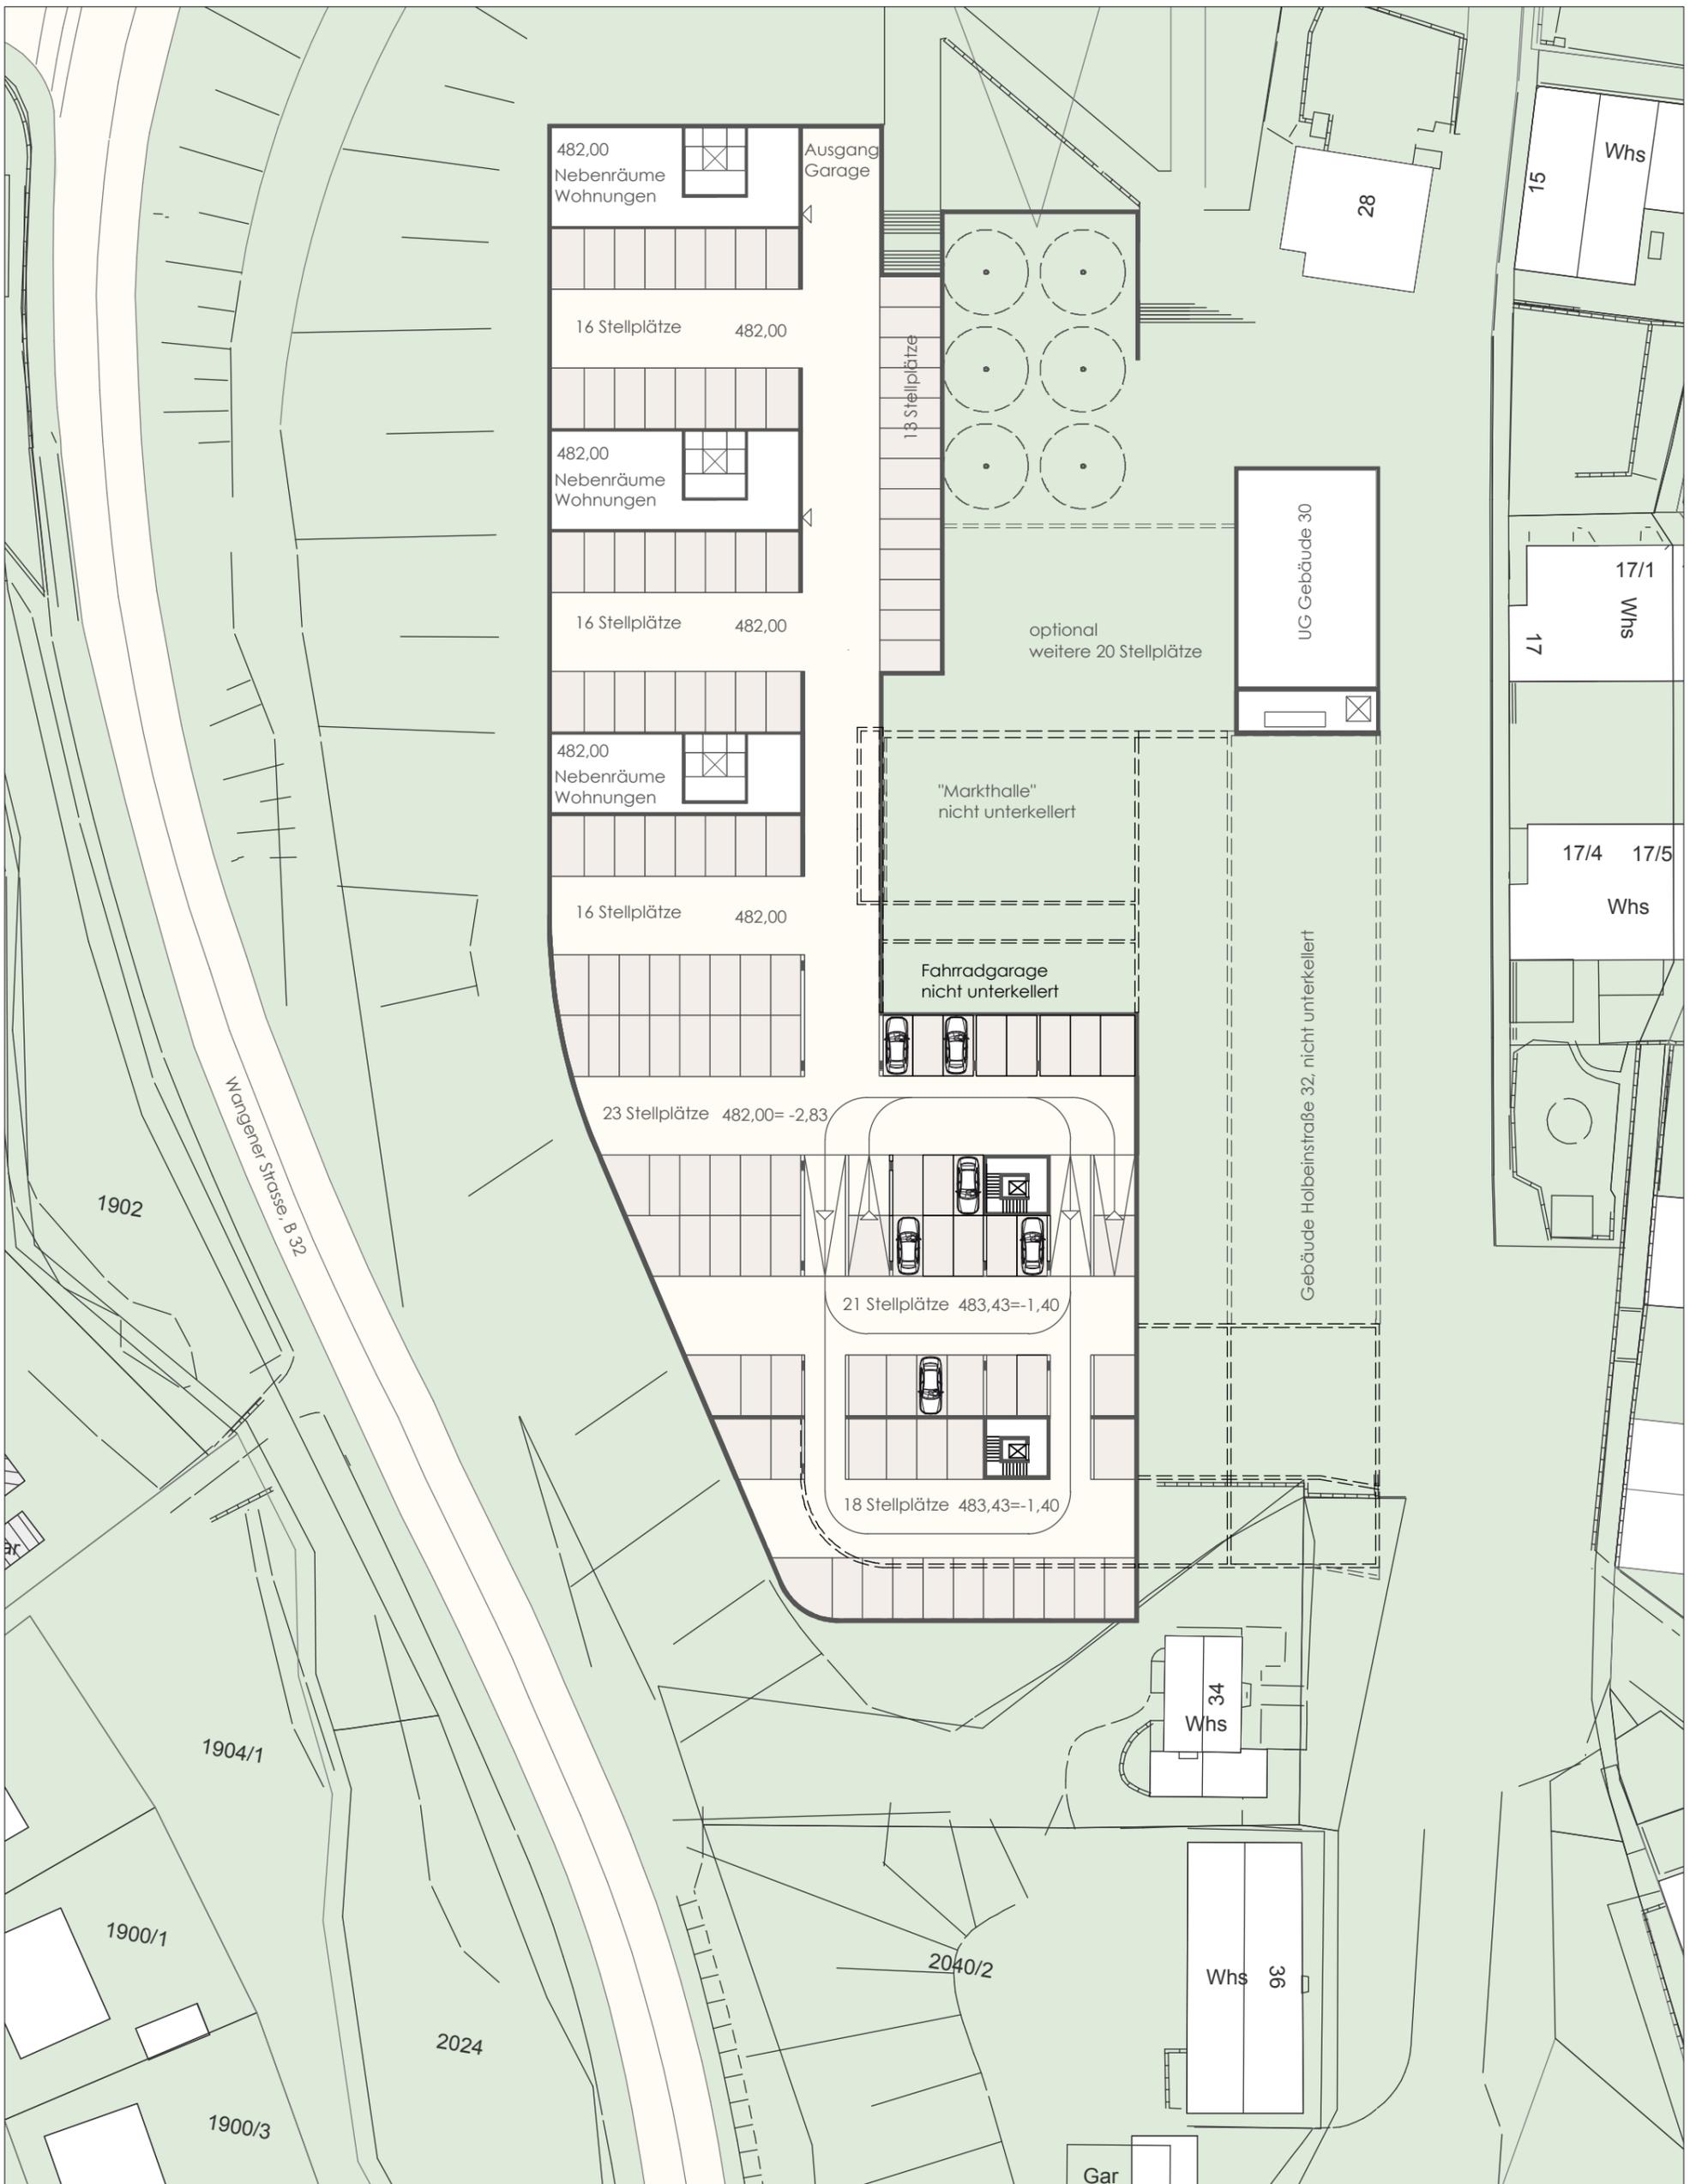

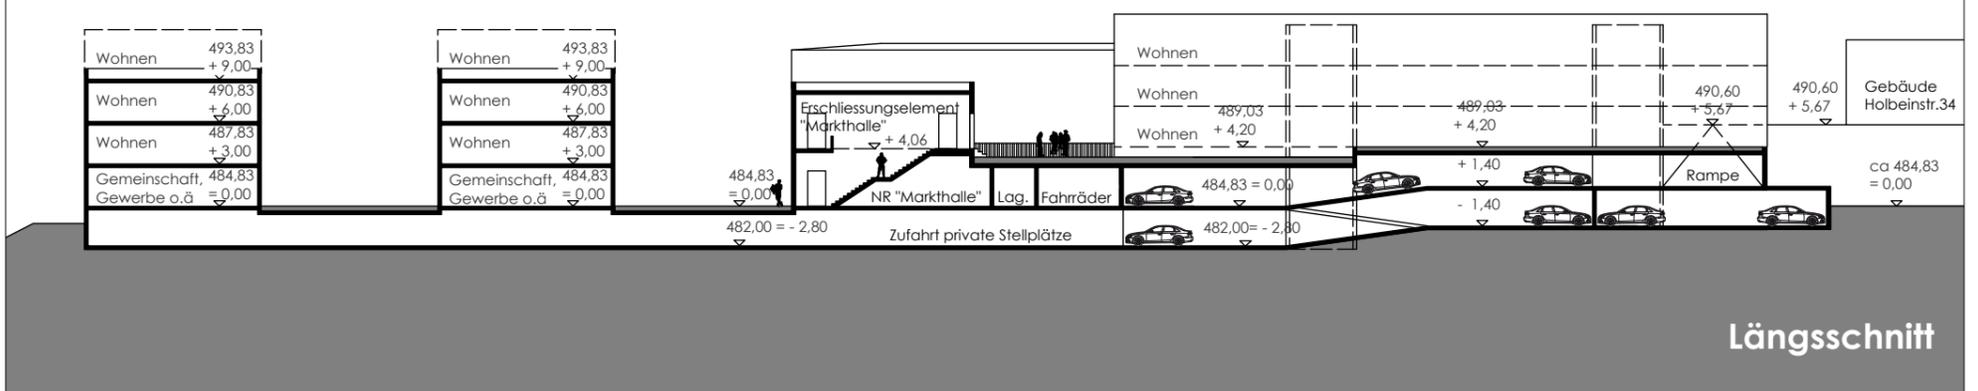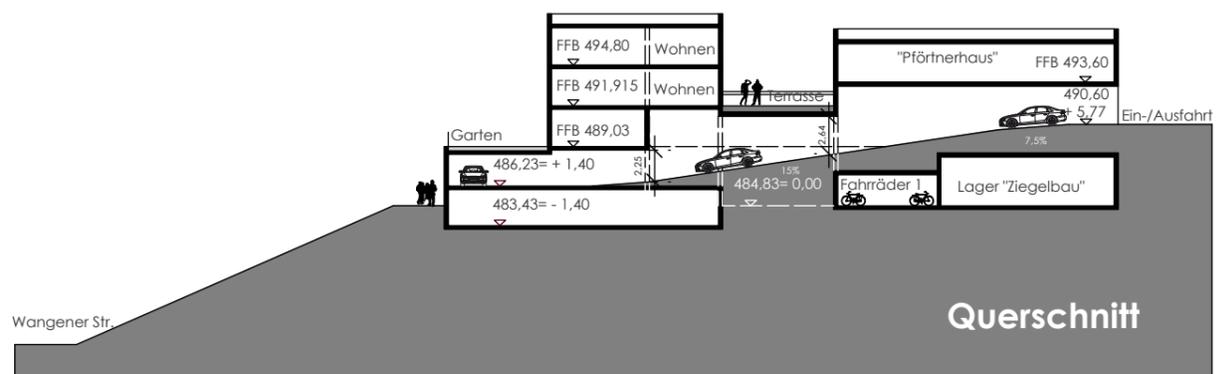

### Stellplatzanzahl

Überschlägig enthält das Konzept:

Ebene -1,40/ - 2,80 = 123 Stp

Ebene +1,40/ 0,00 = 25 Stp

**Gesamtsumme ca 148 Stp**

