


# EG, STELLPLÄTZE, RAMPENAUSBILDUNG VARIANTE A

M 1:500

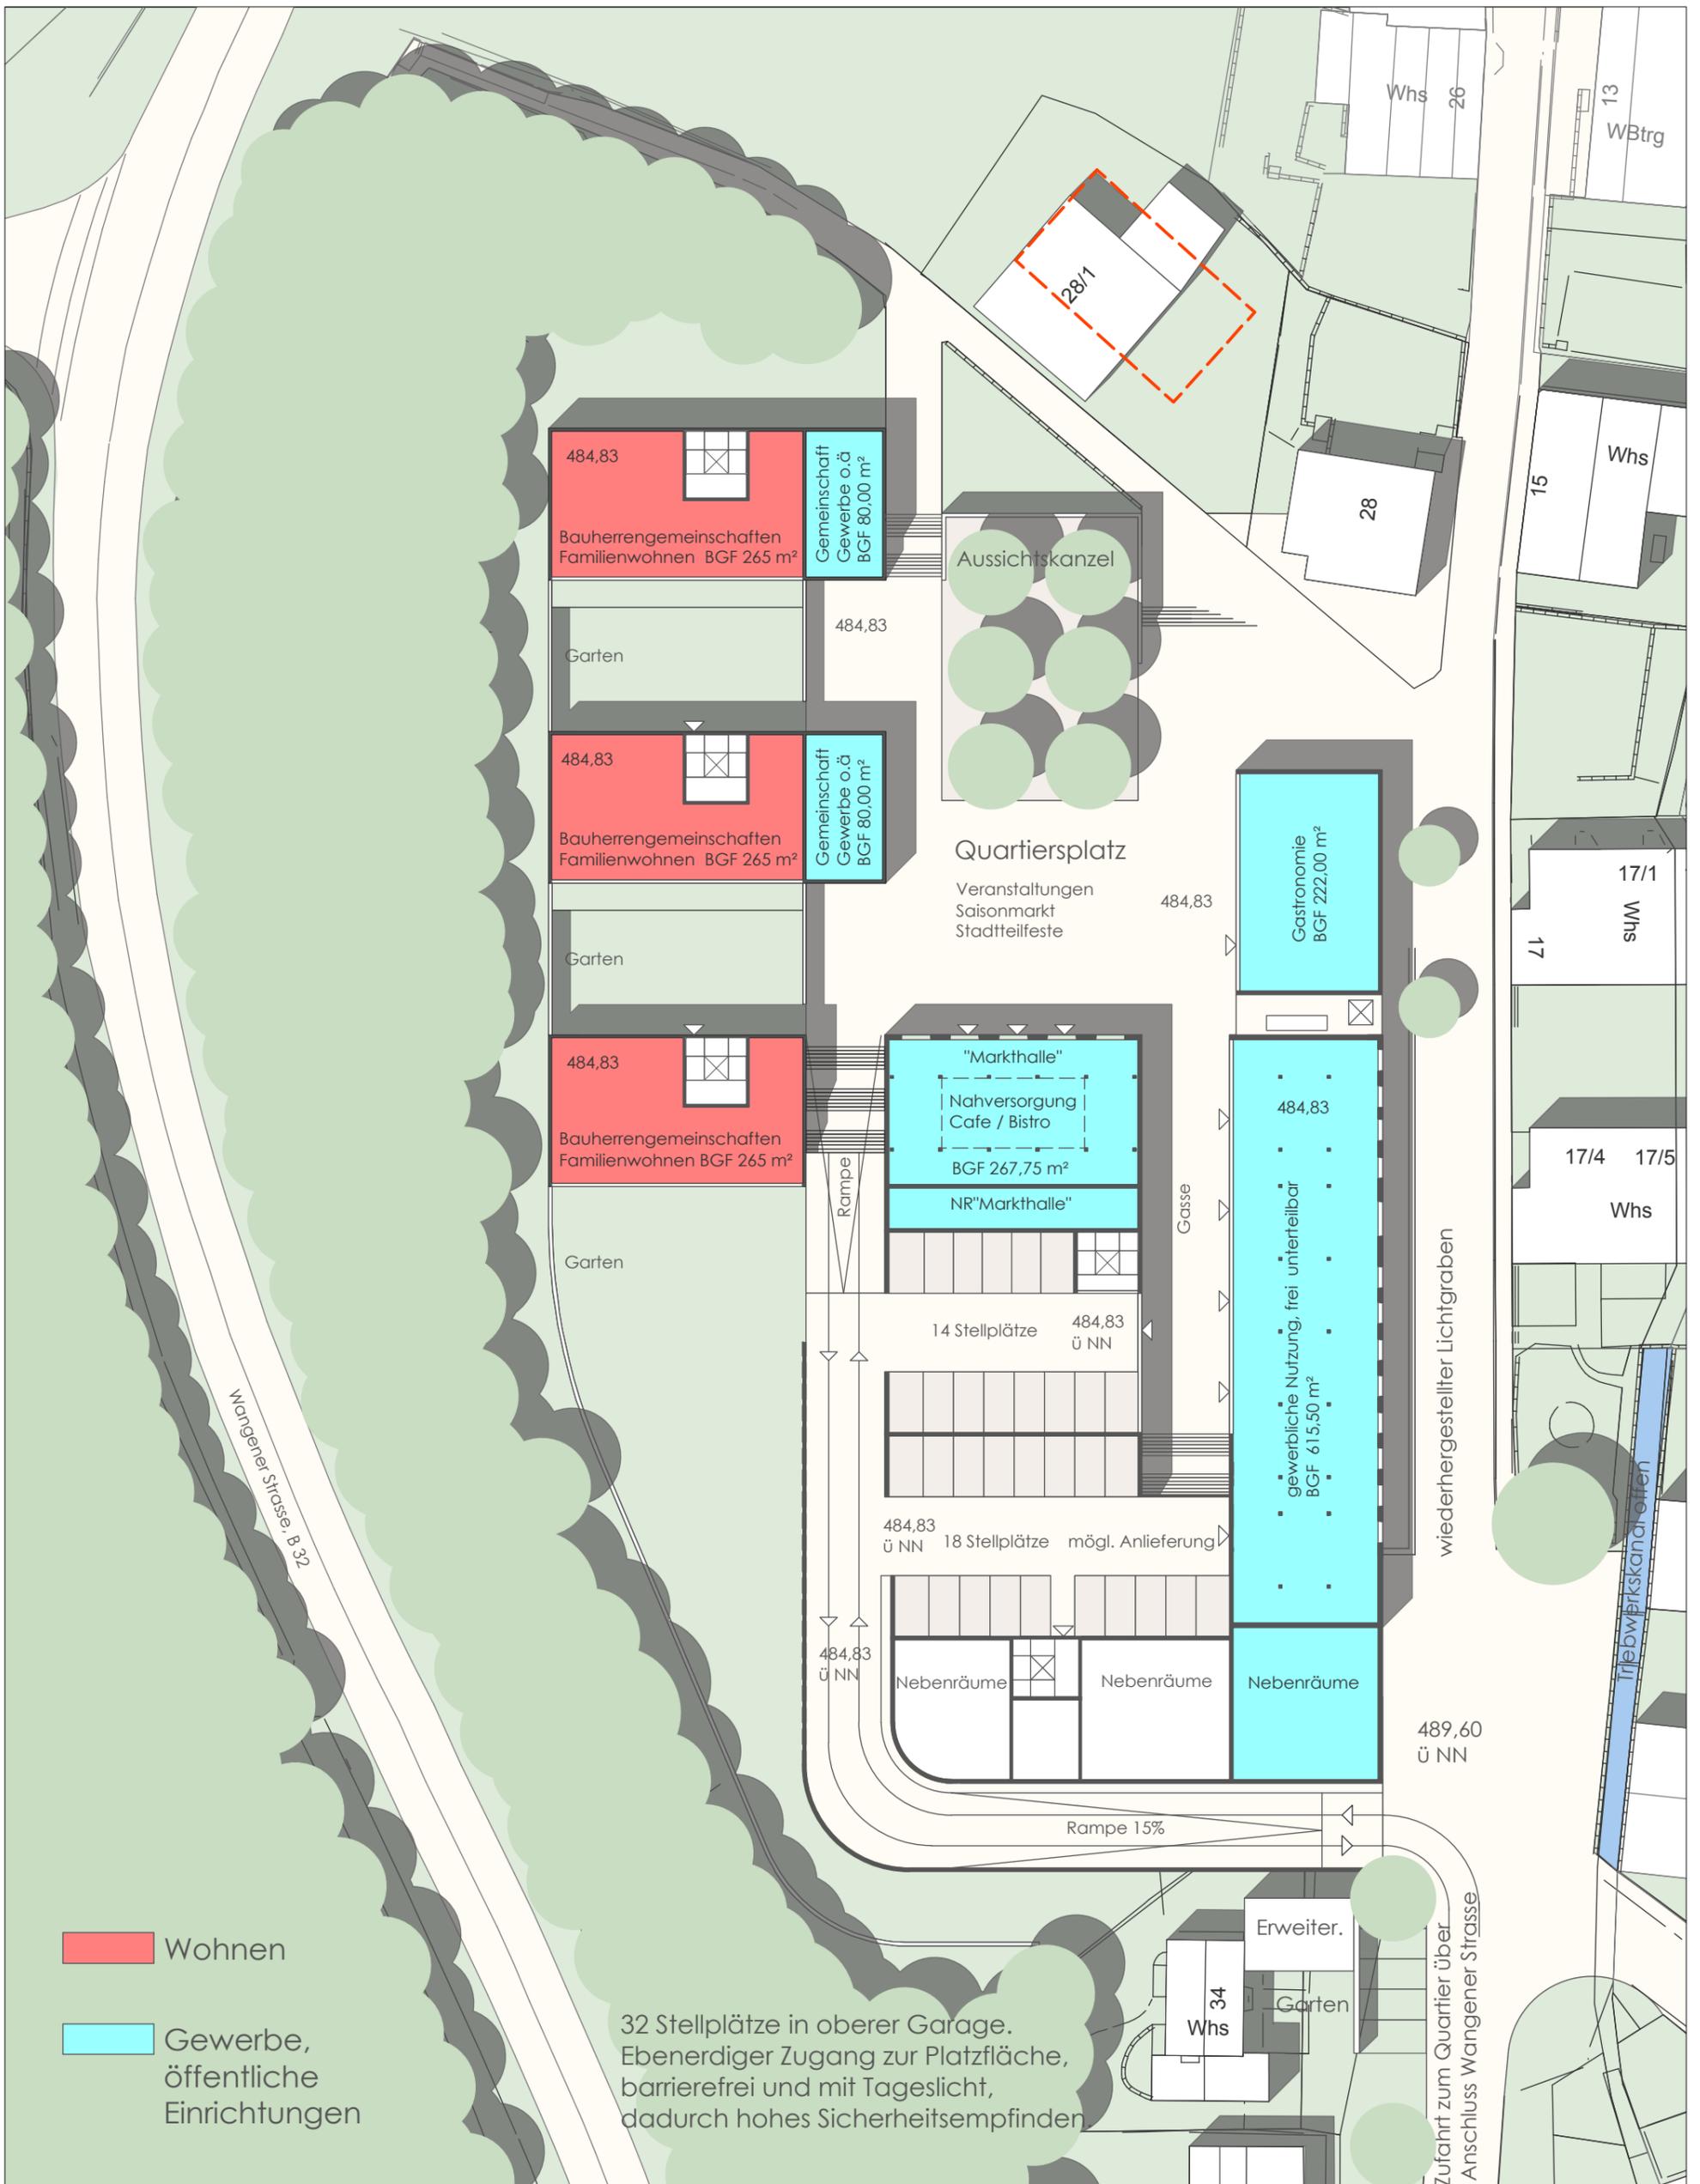


AUFTRAGGEBER  
 STADT RAVENSBURG  
 AMT FÜR STADTSANIERUNG UND PROJEKTSTEUERUNG  
 88214 RAVENSBURG



PLANUNG  
 REICHL, SASSENSCHIEDT UND PARTNER  
 DIPL. ING. FREIE ARCHITEKTEN BDA  
 70176 STUTTGART

# EG, STELLPLÄTZE, RAMPENAUSBILDUNG VARIANTE B

M 1:500

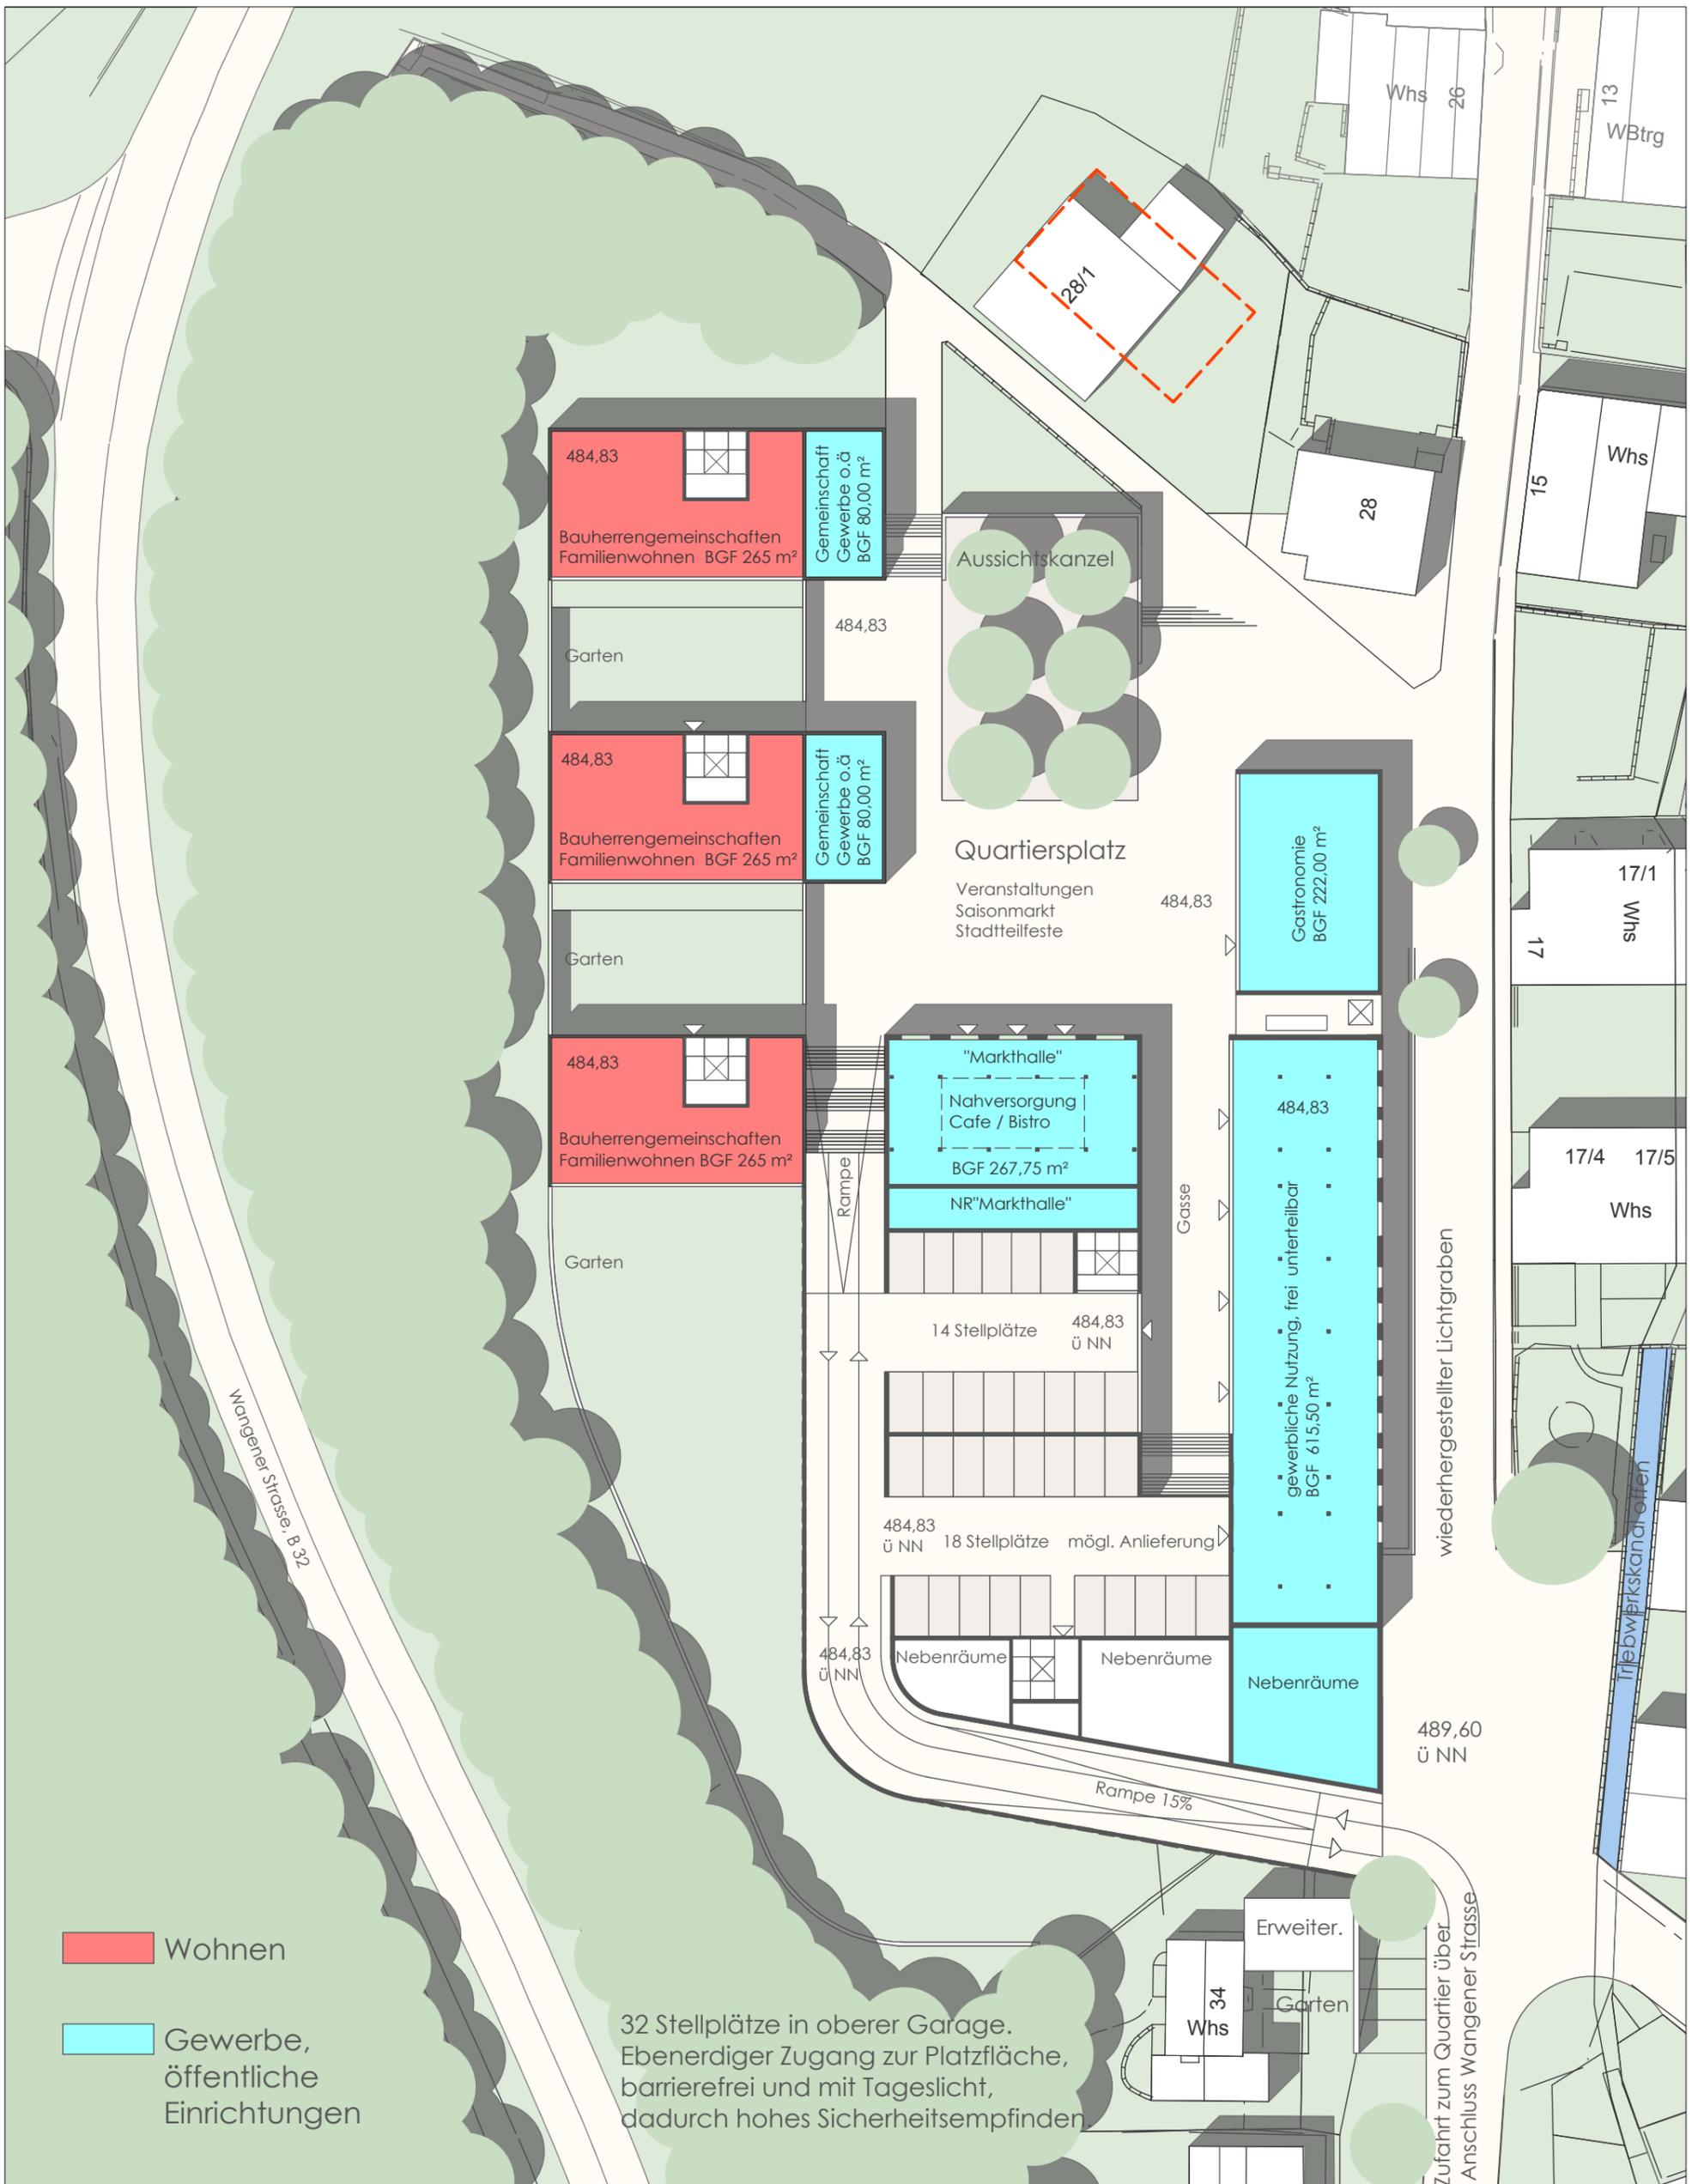

AUFTRAGGEBER  
STADT RAVENSBURG  
AMT FÜR STADTSANIERUNG UND PROJEKTSTEUERUNG  
88214 RAVENSBURG




PLANUNG  
REICHL, SASSENSCHIEDT UND PARTNER  
DIPL. ING. FREIE ARCHITEKTEN BDA  
70176 STUTTGART

# EG, STELLPLÄTZE, RAMPENAUSBILDUNG VARIANTE C

M 1:500

= Grundlage Aufstellungsbeschluss

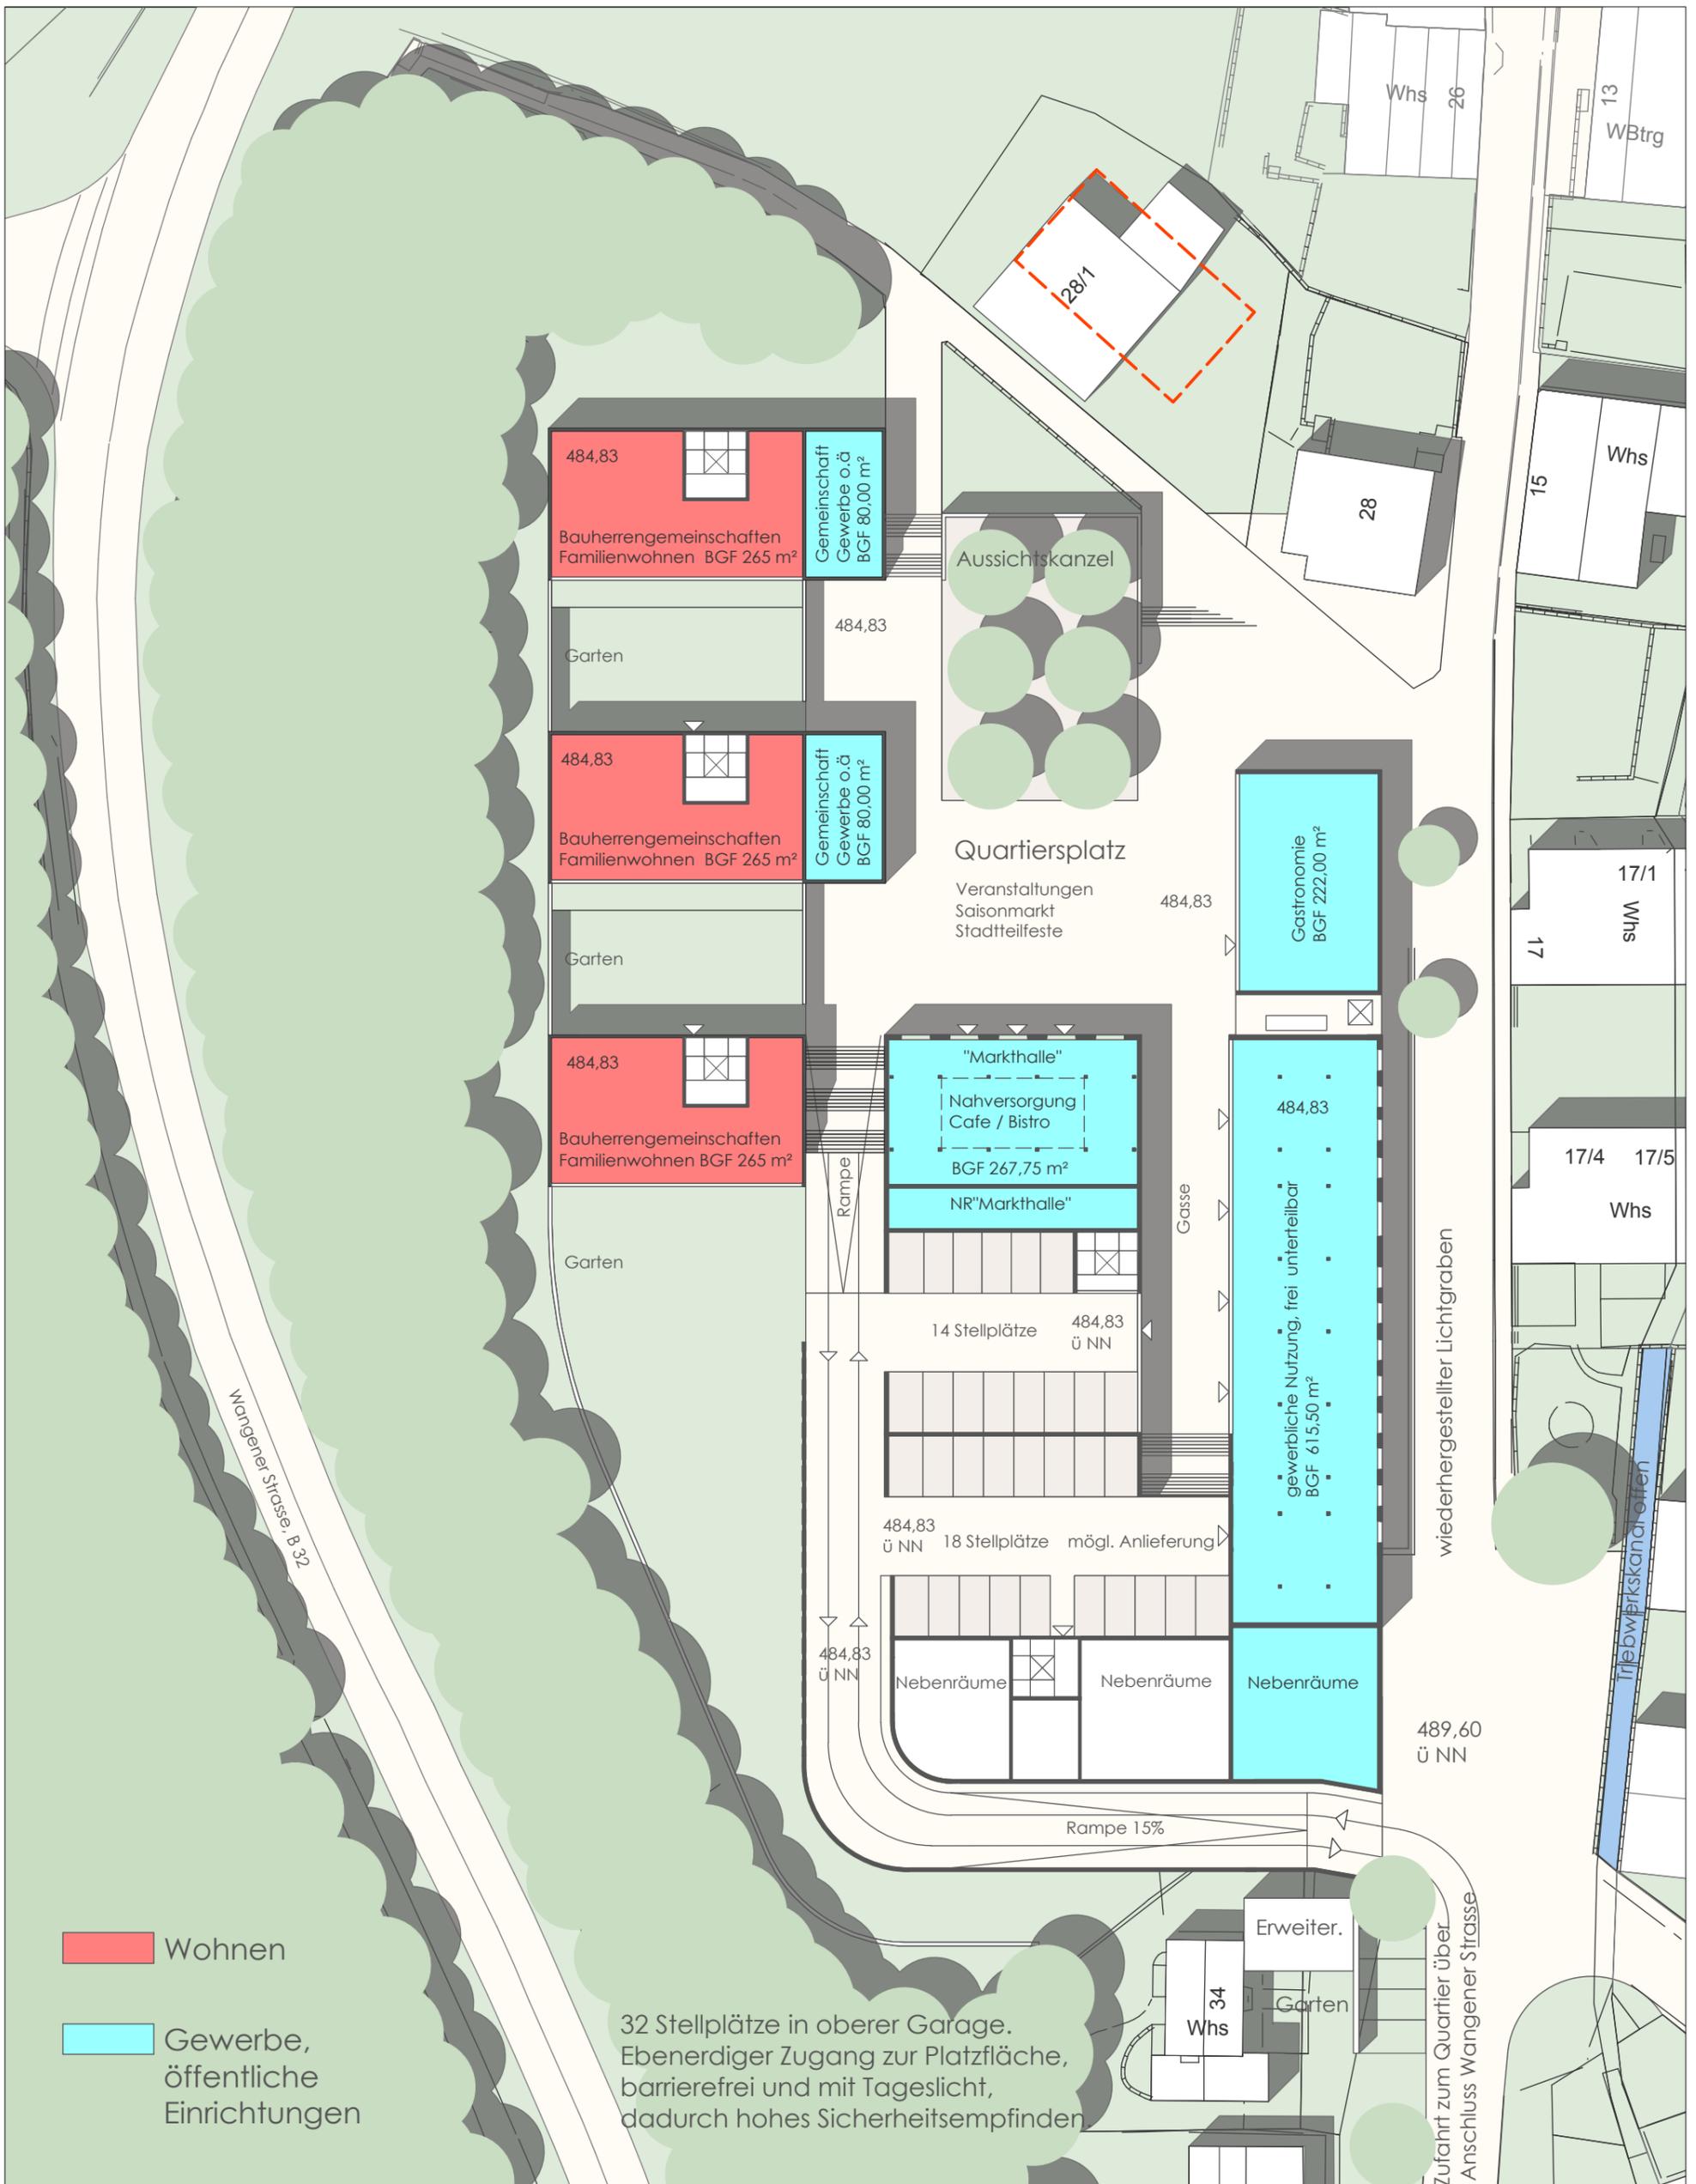

# 1. OBERGESCHOSS, RAMPENAUSBILDUNG VARIANTE C M 1:500



AUFTRAGGEBER  
 STADT RAVENSBURG  
 AMT FÜR STADTSANIERUNG UND PROJEKTSTEUERUNG  
 88214 RAVENSBURG



PLANUNG  
 REICHL, SASSENSCHIEDT UND PARTNER  
 DIPL. ING. FREIE ARCHITEKTEN BDA  
 70176 STUTTGART

2. OBERGESCHOSS, RAMPENAUSBILDUNG VARIANTE C M 1:500



AUFTRAGGEBER  
 STADT RAVENSBURG  
 AMT FÜR STADTSANIERUNG UND PROJEKTSTEUERUNG  
 88214 RAVENSBURG

PLANUNG  
 REICHL, SASSENSCHIEDT UND PARTNER  
 DIPL. ING. FREIE ARCHITEKTEN BDA  
 70176 STUTTGART