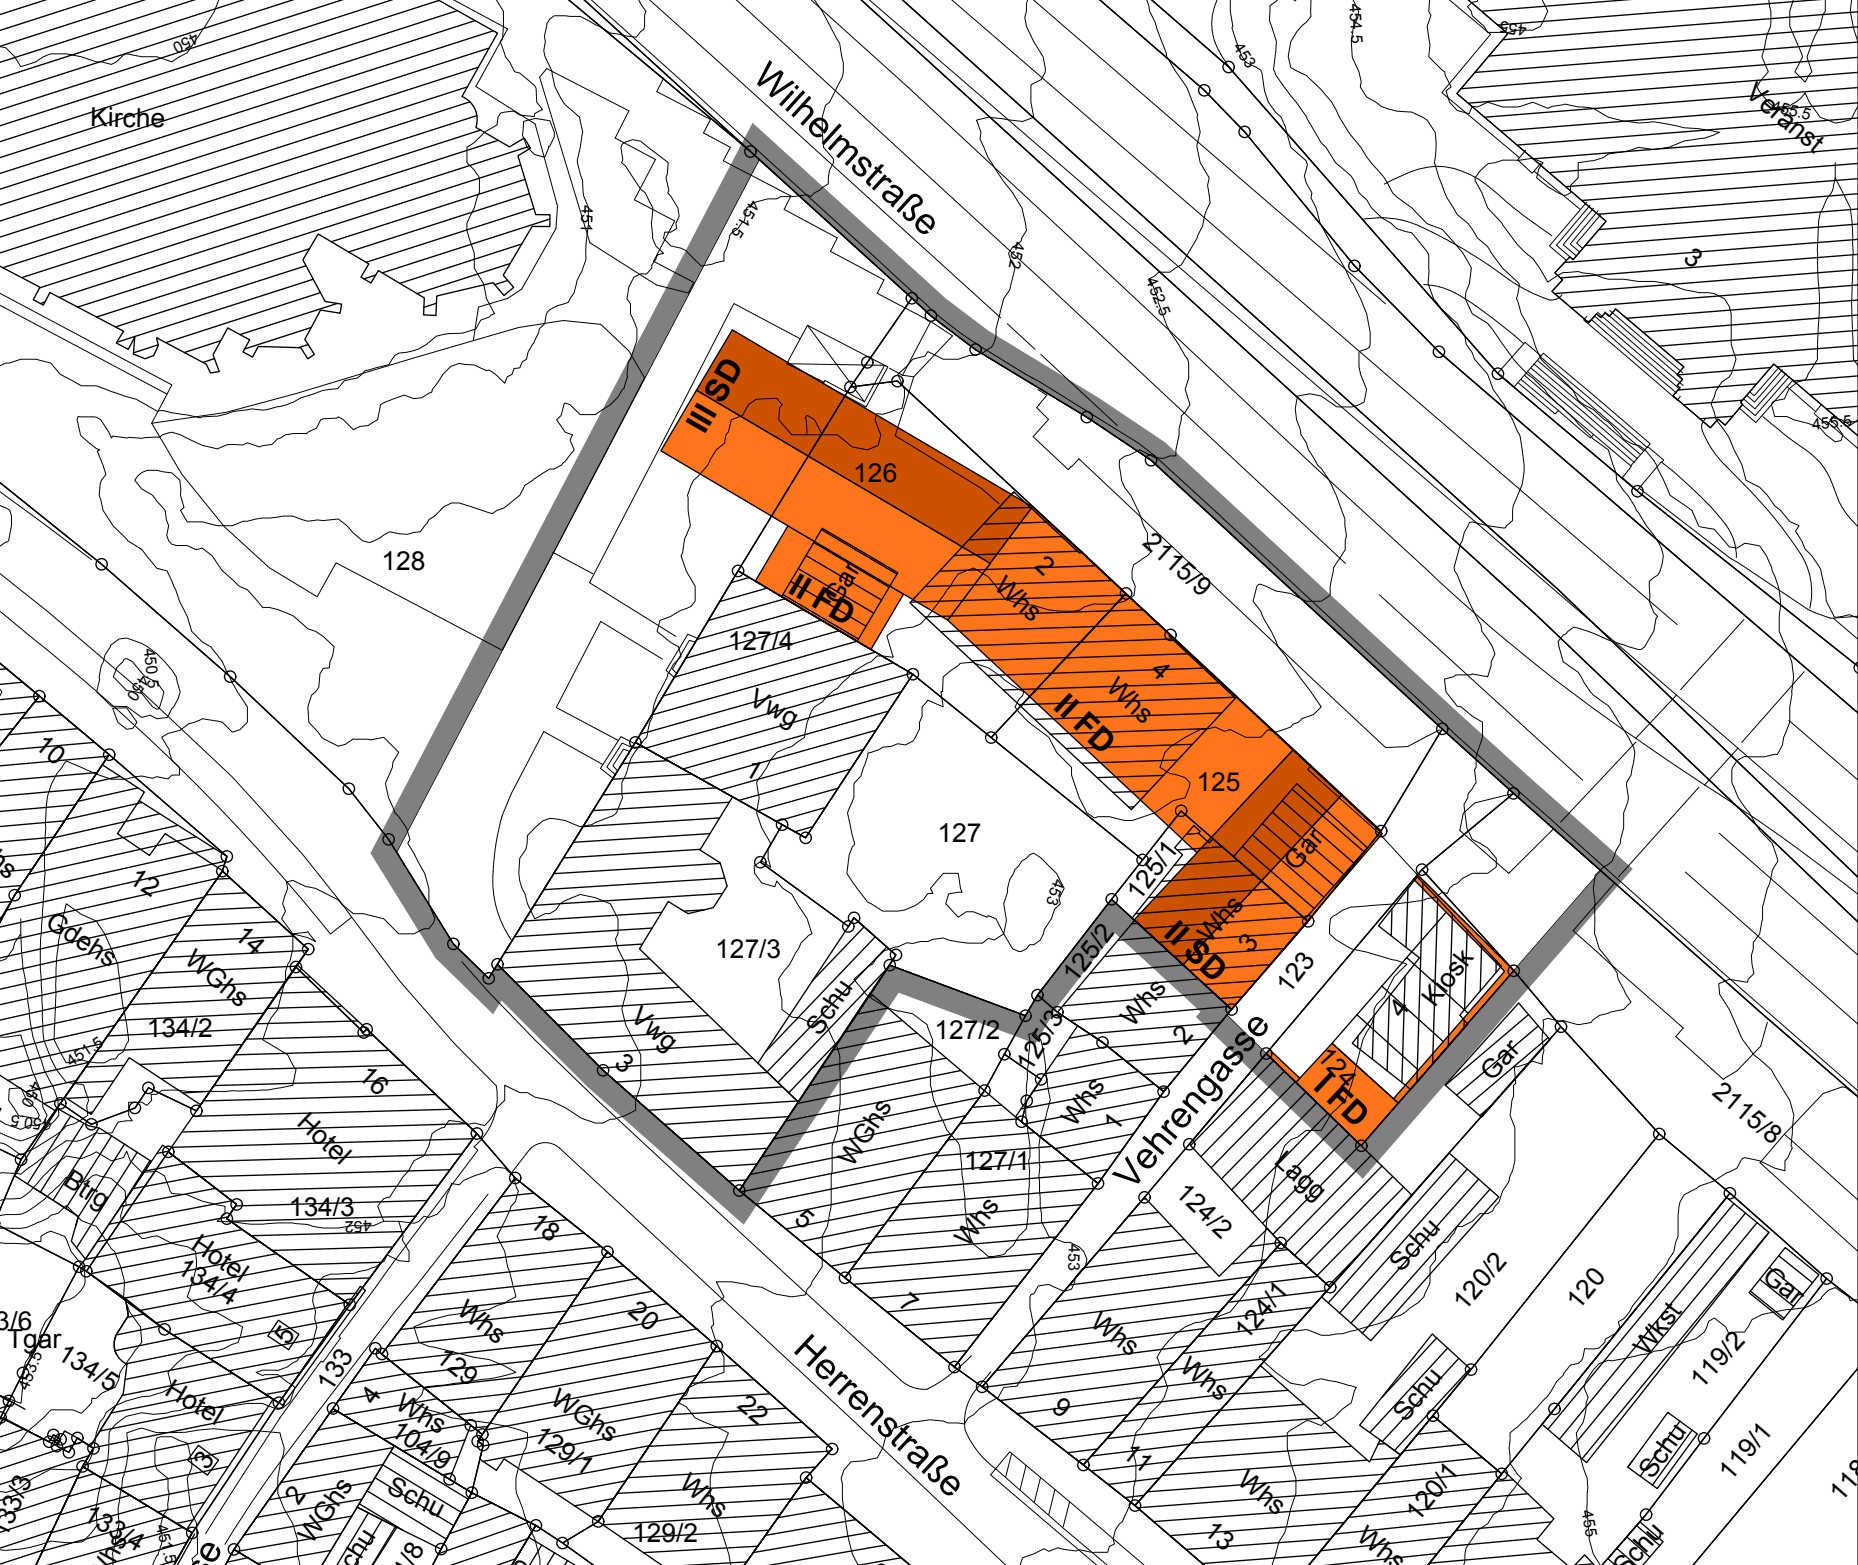


Bebauungsplanung
"Haus der Katholischen Kirche -
Herrenstr. / Wilhelmstr."

Städtebauliches Konzept M 1:500
Stadtplanungsamt, 18.09.2014