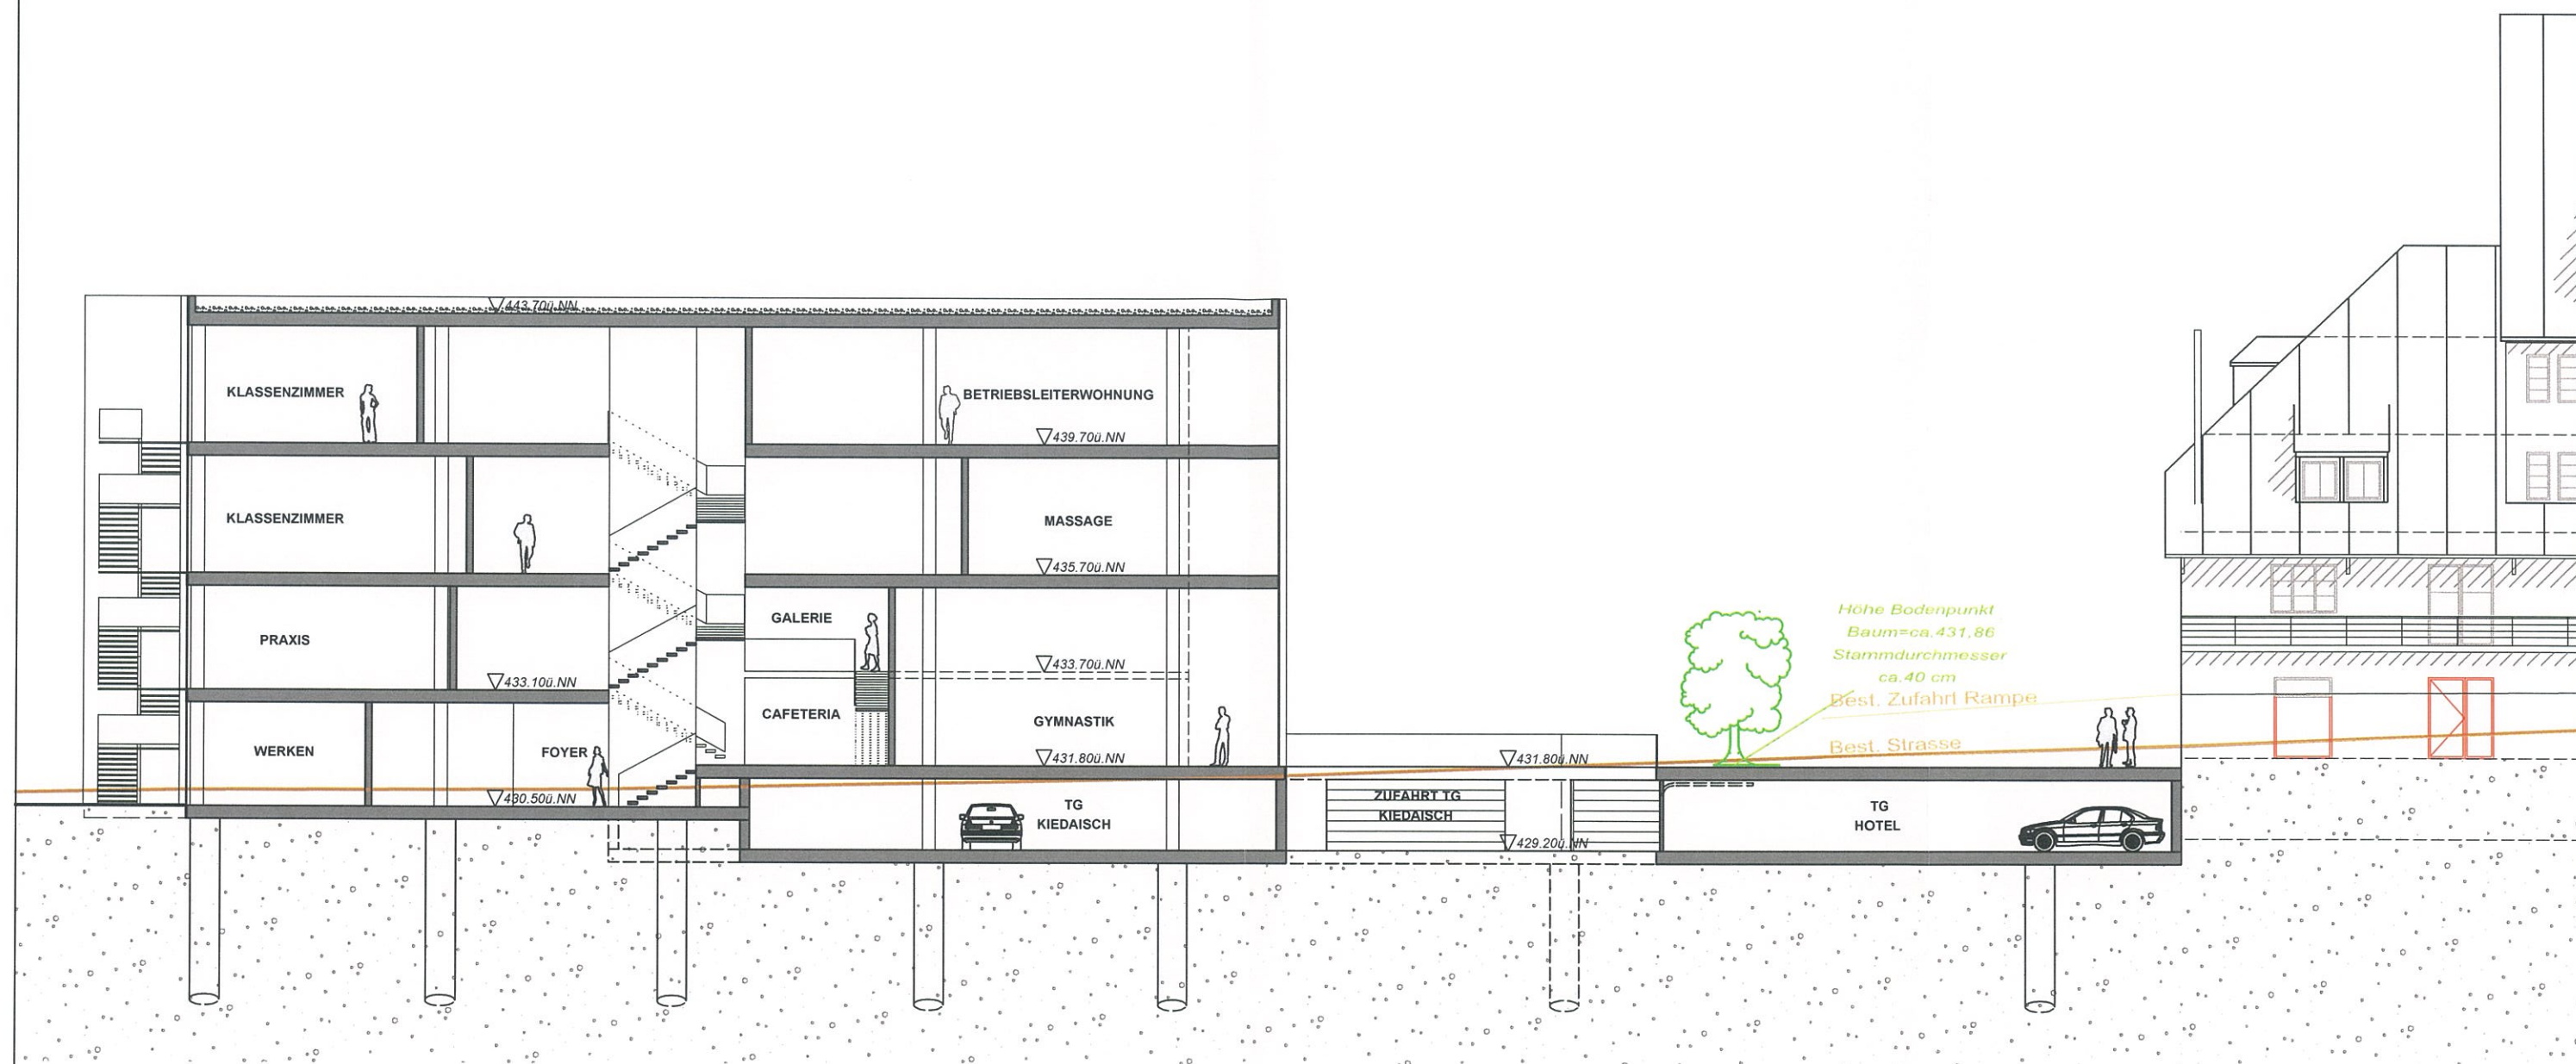


PROJEKT : Neubau Kiedaisch-Schulen
Abbruch Lagergebäude, Escher-Wysstr. 2+8, RV

BAUHERR : Bauherrengemeinschaft Kiedaisch
Obere Weinsteige 46, 70597 Stuttgart

PLAN : Schnitt A-A M 1:200

ANERKANNT:
BAUHERR: *Handwritten signature: Bauherrengemeinschaft Kiedaisch*

GEFERTIGT : 24.07.2014

Handwritten signature
architekten u. Ingenieure GmbH
88214 Ravensburg, Georgstr. 16
tel.: 0751/36633-0 fax: 0751/3663333