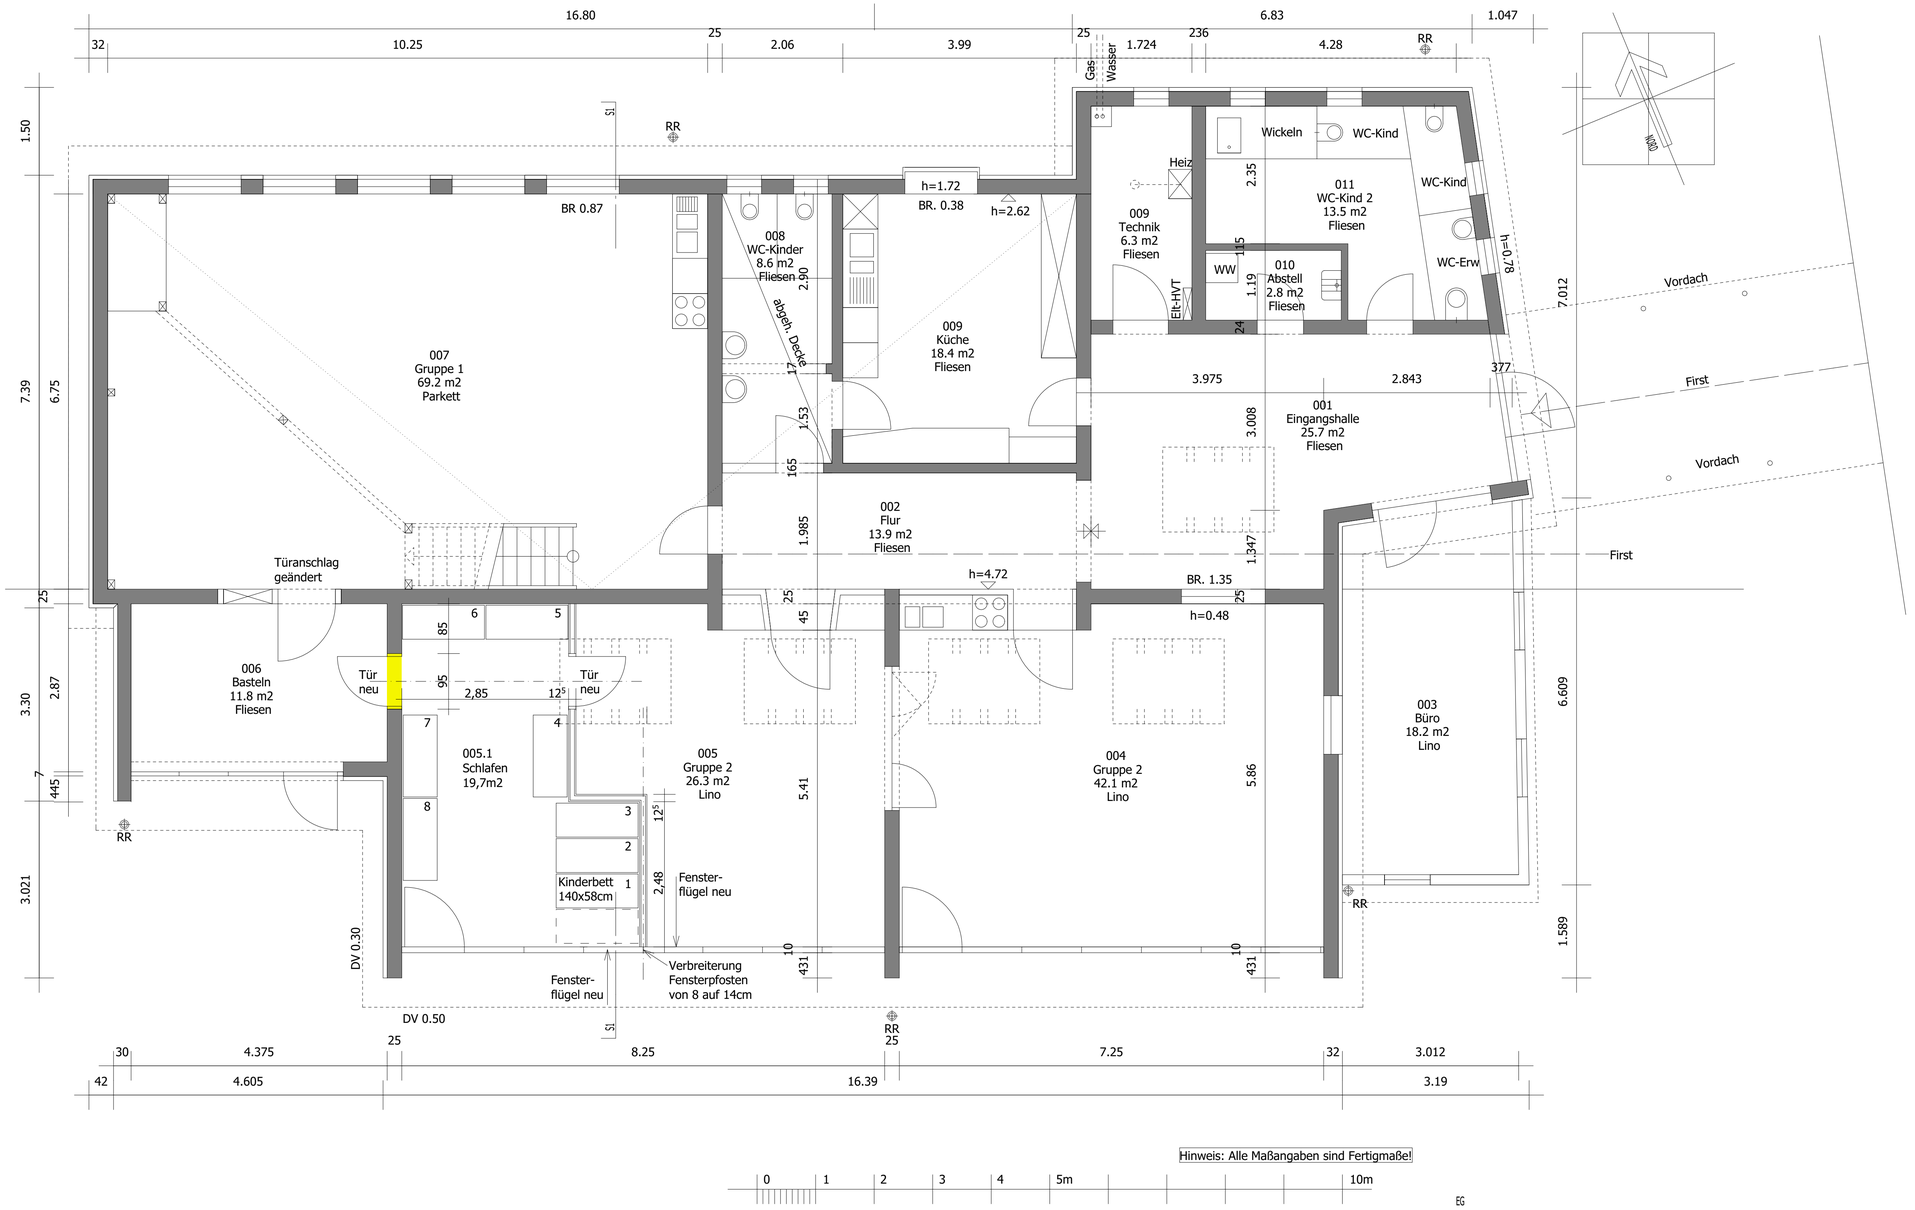


Hinweis: Alle Maßangaben sind Fertigmaße!

Planänderungen und -verteiler

| Datum / an | AG | Statik | HLS | ELT |
|---|---|---|---|---|
| | | | | |

| Änderungen | Index |
|---|---|
| | 7 |
| | 6 |
| | 5 |
| | 4 |
| | 3 |
| | 2 |
| | 1 |
| | 0 |

PROJEKT:
Evangelischer Markuskindergarten
Lortzingstraße 13
88214 Ravensburg

BAUHERR:
Amt für Architektur und Gebäudemanagement
Hr. Diehm
Georgstraße 25, 88212 Ravensburg
T.0751/82278, F.0751/8260278

ARCHITEKT:
Architekturbüro Dr.-Ing. Rainer Ewald
Hirschgraben 1 - 88214 RV - T.0751/35908383
F.0751/23431 E-MAIL.rainer@ewald-partner.de

PLAN: Entwurf EG
GR: DIN A1
DAT./GEZ.: 03.06.14
M1:50@A1 M1:100@A3
PLAN-NR.: A_001