


Lageplan m 1-500

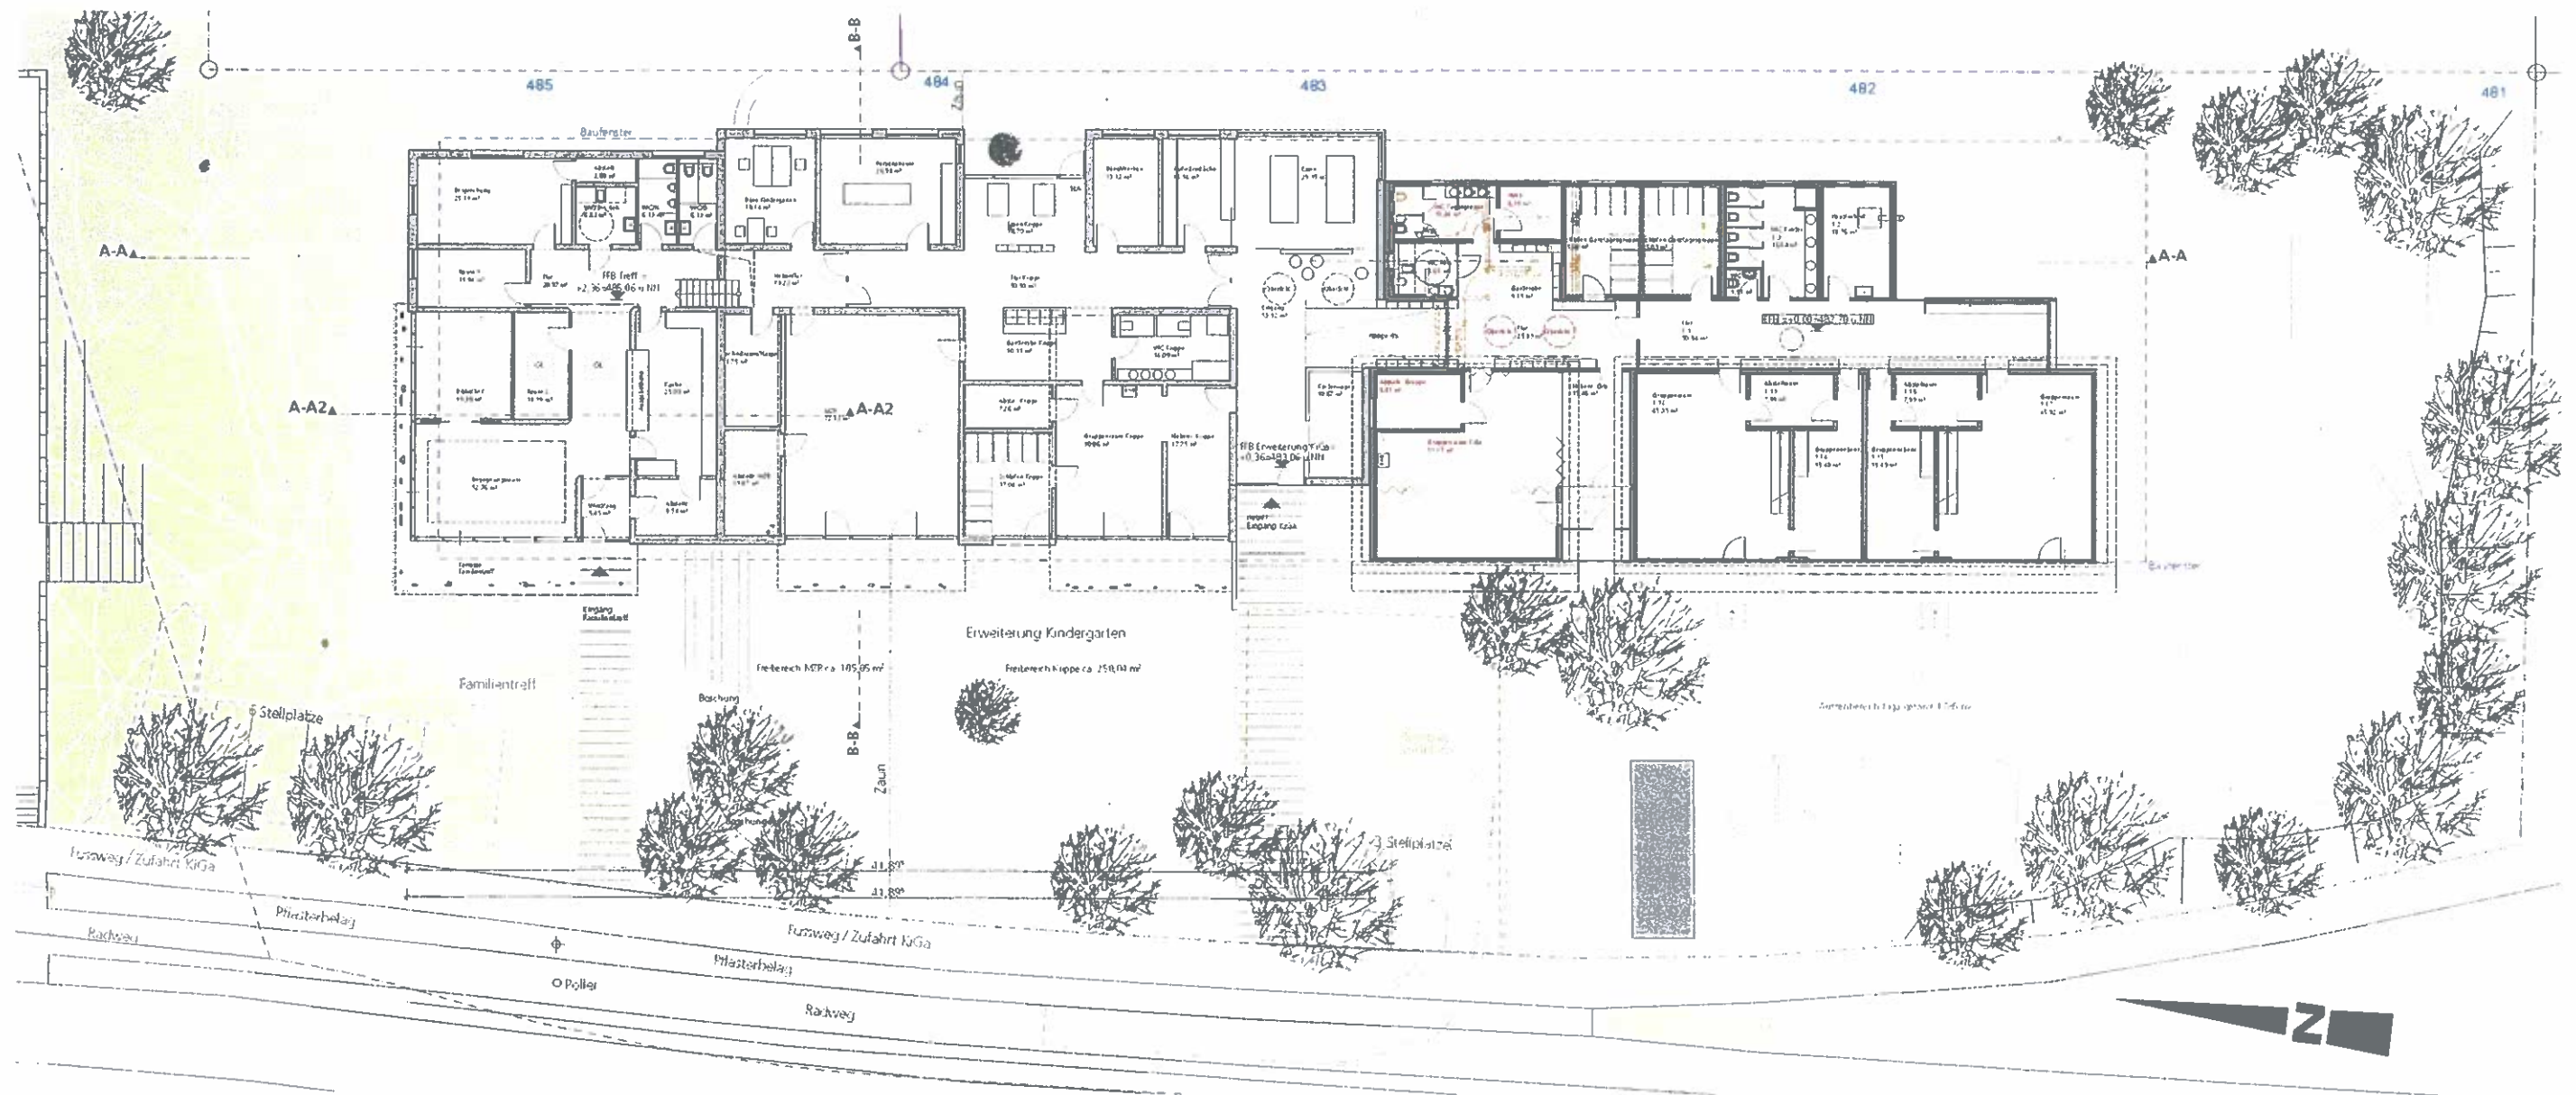

Grundriss Bestand + Neubau m 1-200