

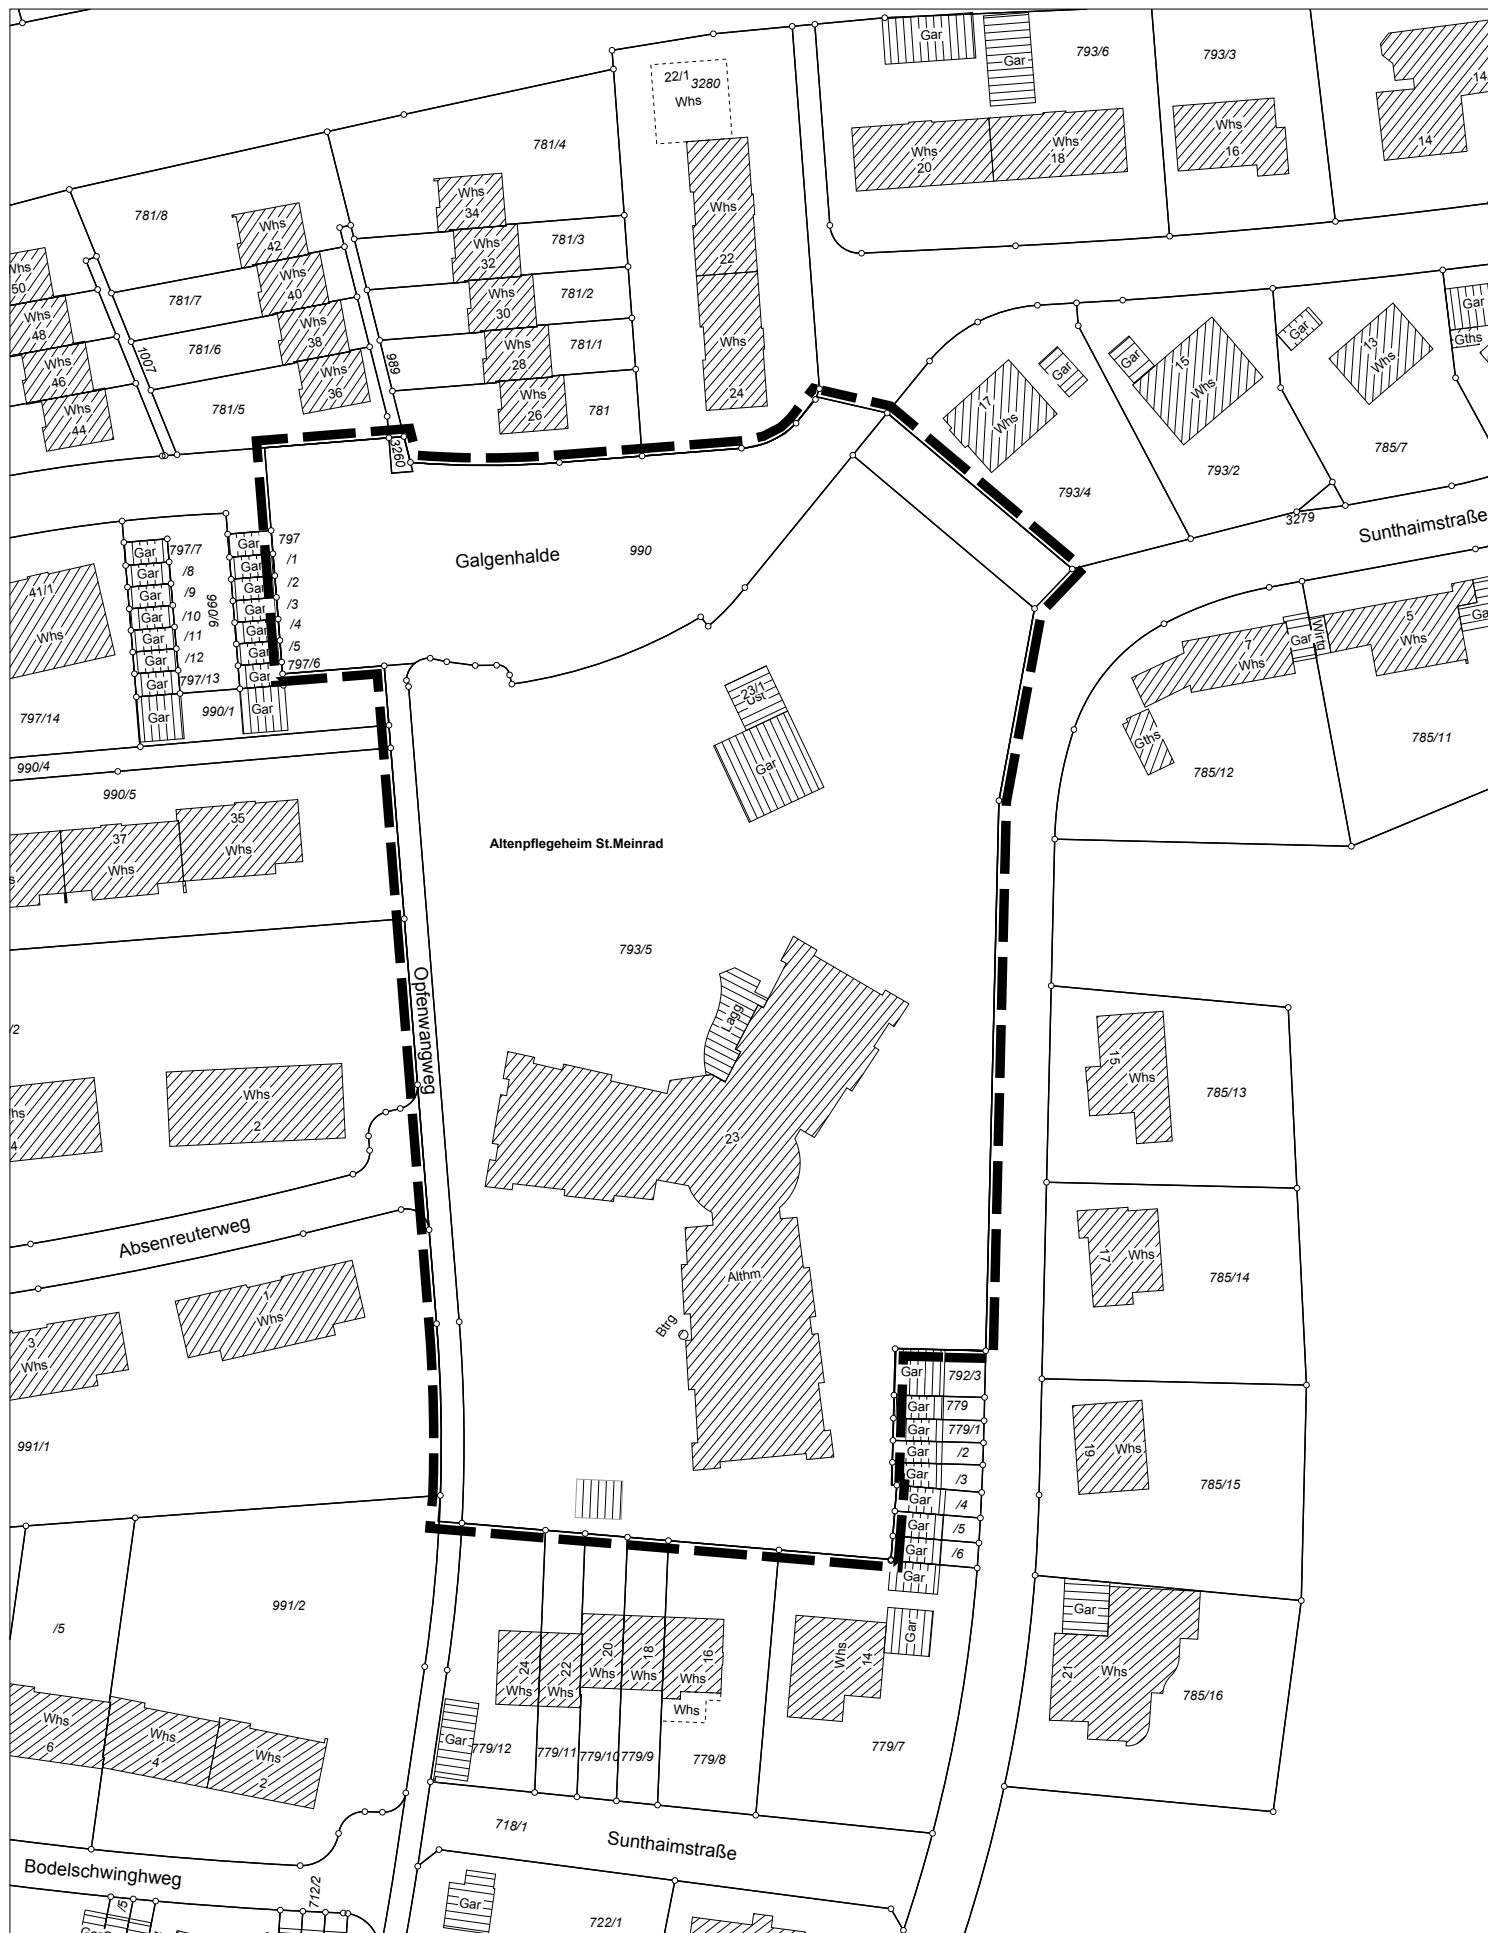


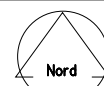

Vorhabenbezogener Bebauungsplan
"Alten- und Pflegeheim St. Meinrad - 1. Änderung"

◆ Plan für Aufstellungsbeschluss vom 03.11.2014

Bearbeiter:
Herbst

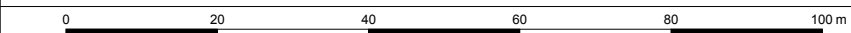

M 1:1000

Stadt
Ravensburg
 - Stadtplanungsamt -