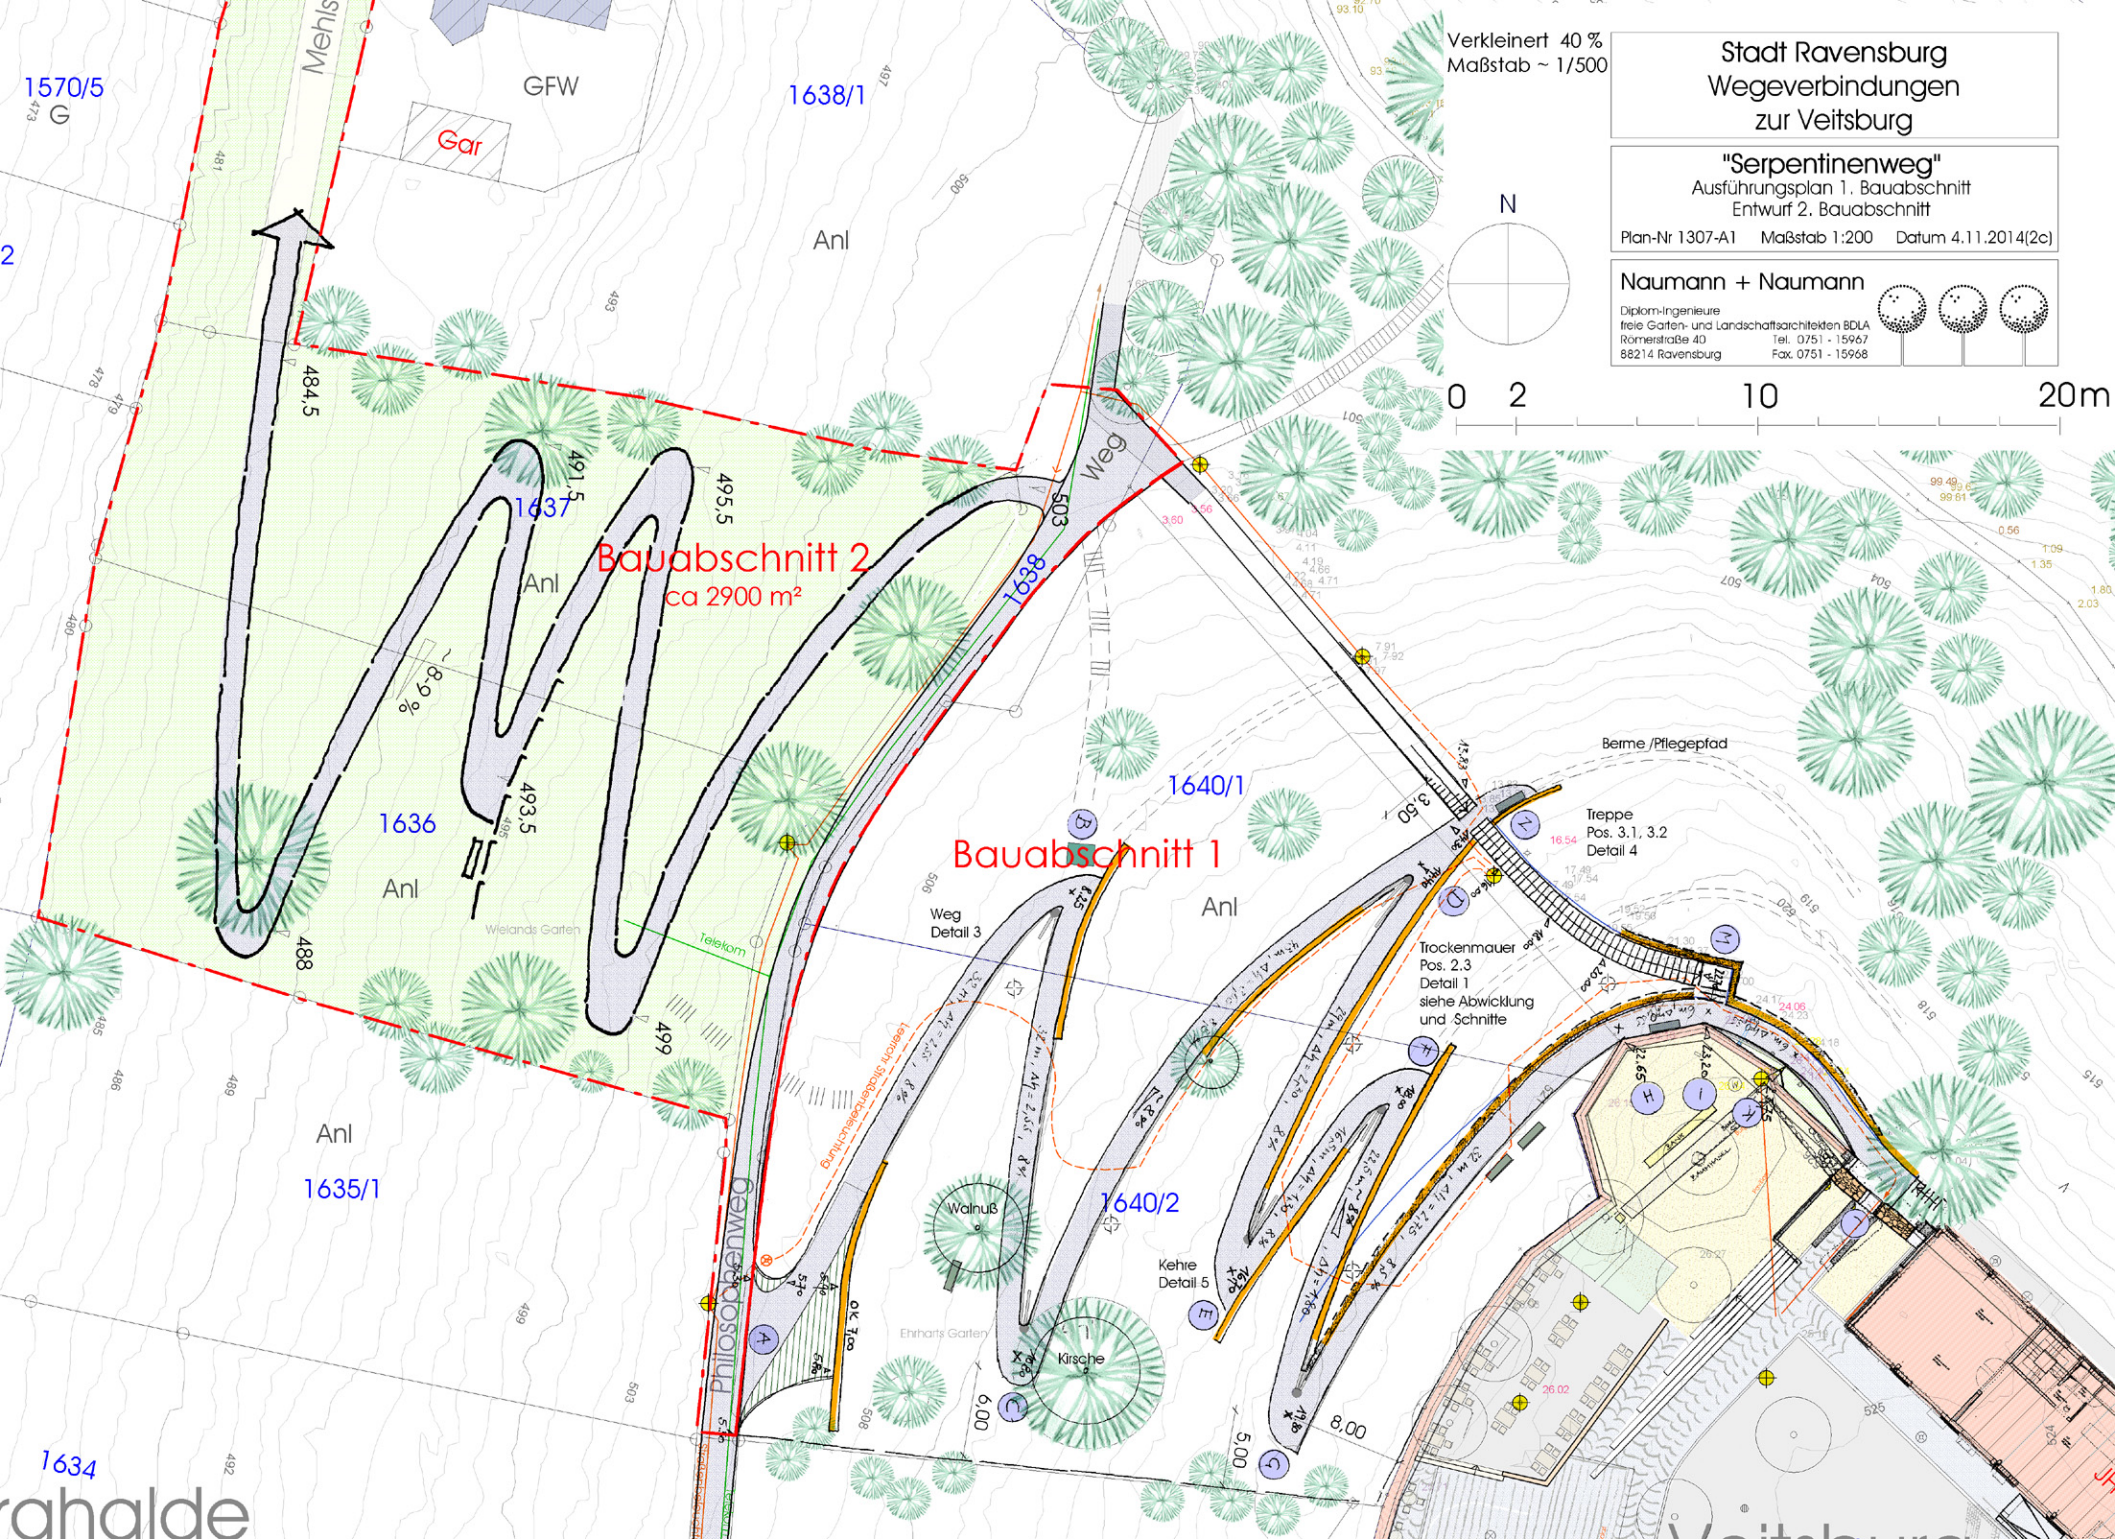

Verkleinert 40 %
Maßstab ~ 1/500
Stadt Ravensburg
Wegeverbindungen
zur Veitsburg
"Serpentinenweg"
Ausführungsplan 1. Bauabschnitt
Entwurf 2. Bauabschnitt
Plan-Nr 1307-A1 Maßstab 1:200 Datum 4.11.2014(2c)
Naumann + Naumann
Diplom-Ingenieure
freie Garten- und Landschaftsarchitekten BDLA
Römerstraße 40 Tel. 0751 - 15967
88214 Ravensburg Fax. 0751 - 15968
N
0 2 10 20m
Bauabschnitt 2
ca 2900 m²
Bauabschnitt 1
Philosophenweg
Weg
Weg Detail 3
Treppe
Pos. 3.1, 3.2
Detail 4
Berme /Pflegepfad
Trockenmauer
Pos. 2.3
Detail 1
siehe Abwicklung
und Schnitte
Kehre
Detail 5
Walnuß
Kirsche
Wielands Garten
Ehrharts Garten
Telekom
Anl
GFW
Gar
1570/5
1638/1
1637
1636
1635/1
1640/1
1640/2
1638
1634
484,5
491,5
495,5
493,5
488
496
503
8-9 %
3,50
6,00
5,00
8,00