
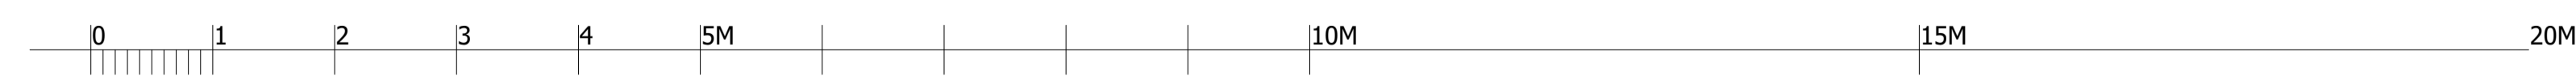


2.OBERGESCHOSS

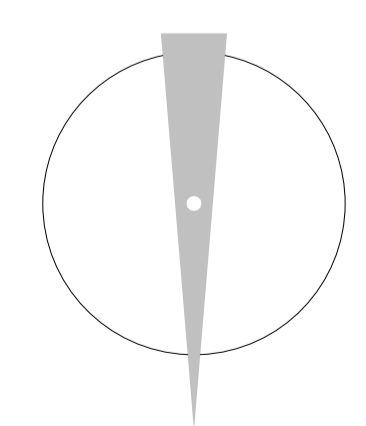

2.OBERGESCHOSS

Planänderungen und -verteller	an				PROJEKT:
	Datum	AG	Statik	HLS	
					Lederhaus Marienplatz 35 88212 Ravensburg
					BAUHERR: Amt für Architektur und Gebäudemanagement Hr. Diehm Georgstraße 25, 88212 Ravensburg T.0751/82278, F.0751/8260278
					ARCHITEKT: Architekturbüro Dr.-Ing. Rainer Ewald Hirschgraben 1 - 88214 RV - T.0751/35908383 F.0751/23431 E-MAIL:rainer@ewald-partner.de
					PLAN: DIN A1
					GR: DAT./GEZ.: 15.09.14
12.11.14	Raumbez. 301 - 304.1				Entwurf
Änderungen					2.OG
					PLAN-NR.: M1:100@A303_103_A