
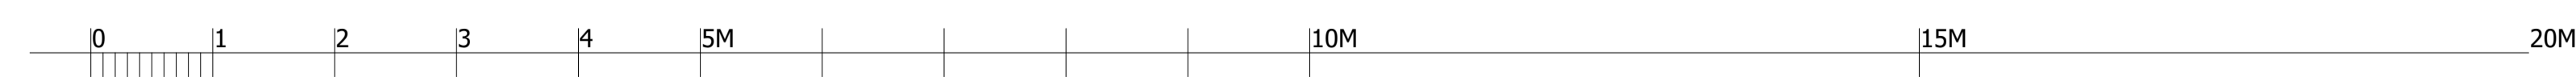


Lager
502
BF: 31,75 m²
RH: 2,400 m

Lager
502
BF: 89,97 m²
RH: 0,000 m

Dachboden

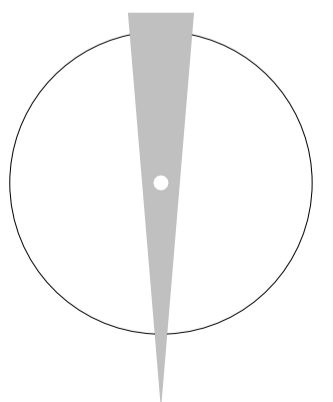

Legende:
Fenster: Rahmenmasse
Türen: Lichtmass

DACHBODEN

Planänderungen und -verteller	an				PROJEKT:
	Datum	AG	Statik	HLS	
					ARCHITEKT:
					Architekturbüro Dr.-Ing. Rainer Ewald Hirschgraben 1 - 88214 RV - T.0751/35908383 F.0751/23431 E-MAIL:rainer@ewald-partner.de
					PLAN: GR: DAT./GEZ.:
					DIN A1 15.09.14
					Entwurf
					DB
Änderungen	Index				M1:100@A303_105