



Leiterin
Kulturamt/ Kunstmuseum

406
BF: 22,48 m ²
RH: 2,405 m

Sekretariat
Kulturamt/ Kunstmuseum

407
BF: 22,30 m ²
RH: 2,405 m

Büro
Kulturamt/ Kunstmuseum

408
BF: 18,58 m ²
RH: 2,405 m

Putzraum

409
BF: 6,06 m ²
RH: 2,335 m

Besprechung

405.2
BF: 6,75 m ²
RH: 2,405 m

Treppenhaus

410
BF: 12,84 m ²
RH: 2,700 m

Flur West

411.1
BF: 17,24 m ²
RH: 0,000 m

Flur Ost

411.2
BF: 21,06 m ²
RH: 2,625 m

WC D

412
BF: 2,99 m ²
RH: 0,000 m

Bibliothek
Kulturamt/ Kunstmuseum

405.1
BF: 20,93 m ²
RH: 2,405 m

Lagerraum

404
BF: 6,82 m ²
RH: 0,000 m

Aufzugsüberfahrt

403.1
BF: 8,72 m ²
RH: 2,265 m

Technik

403.1
BF: 6,55 m ²
RH: 2,265 m

Lagerraum

402
BF: 11,04 m ²
RH: 2,385 m

Teeküche



401
BF: 10,16 m ²
RH: 2,365 m

WC H

413
BF: 5,52 m ²
RH: 0,000 m

Dachgeschoss

Podestflächen, ca. 12cm höher als normales Fussbodenniveau, daher nicht barrierefrei erreichbar

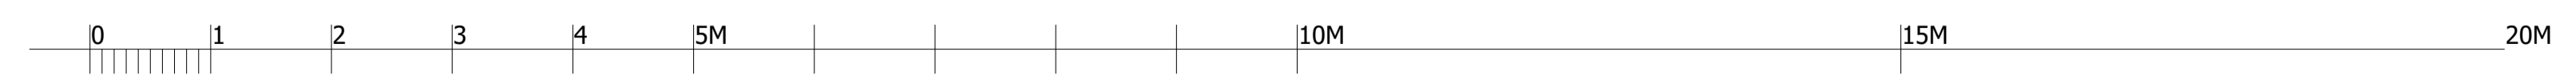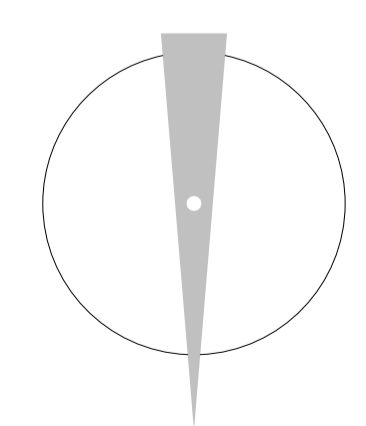

DACHGESCHOSS

Planänderungen und -verteller	an		PROJEKT:		
	Datum	AG	Statik	HLS	Lederhaus
		Statik	HLS	ELT	Marienplatz 35
					88212 Ravensburg
					BAUHER:
					Amt für Architektur und Gebäudemanagement
					Hr. Diehm
					Georgstraße 25, 88212 Ravensburg
					T.0751/82278, F.0751/8260278
					ARCHITEKT:
				Architekturbüro Dr.-Ing. Rainer Ewald	
				Hirschgraben 1 - 88214 RV - T.0751/35908383	
				F.0751/23431 E-MAIL:rainer@ewald-partner.de	
				PLAN:	
				GR: DIN A1	
				DAT./GEZ.: 15.09.14	
				Entwurf	
12.11.14	Raumbez. 402			PLAN-NR.:	
Änderungen		Index		M1:100@A303_104_A	