ANSICHT SÜD

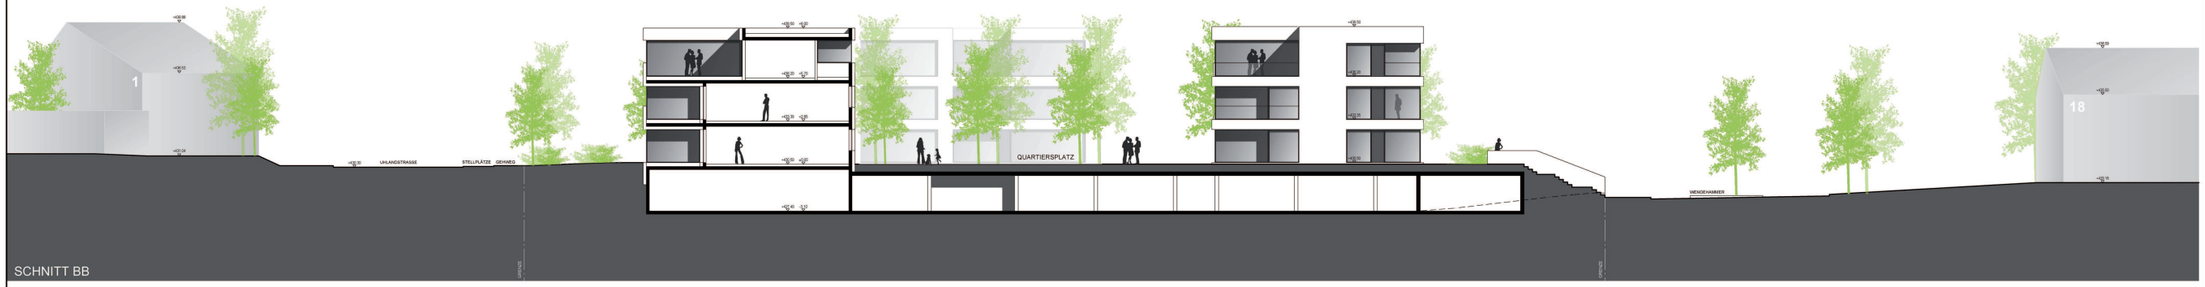

SCHNITT BB

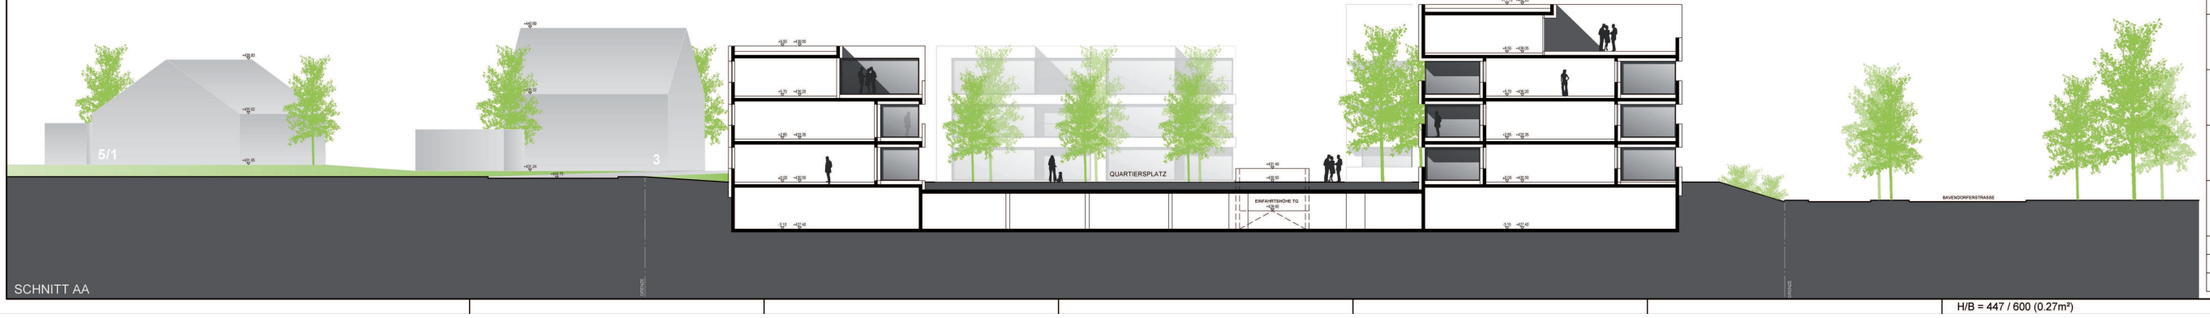

SCHNITT AA

K M B

PLAN | WERK | STADT | GMBH

Architektur - Stadtplanung
Innenarchitektur - Vermessung
Landschaftsarchitektur
Tiefbauplanung - Straßenplanung

Brenzstraße 21
71636 Ludwigsburg

Telefon 07141 / 44 14 - 0
Telefax 07141 / 44 14 - 14

www.KMBonline.de
mailbox@KMBonline.de

EFH= ±0,00 = 430,50 ü. NN

Neubau von 6 MFH
Bavendorfer Str. / Uhlandstr.

Projekt

Betz und Weber BauPartner GmbH
Ensisheimer Straße 8
88677 Markdorf

Bauherr

Datum/Unterschrift

Vertreter

Datum/Unterschrift

Architekt

BAUVORBESCHEID
Schnitte / Ansicht Süd

Planinhalt

Bearbeiter :	KA	Maßstab :	
Gezeichnet :	KA	Datum :	17.10.2014
Projekt-Nr. :	R-1751	Plan-Nr. :	3-S1-04