




Systemgrundriss Geschoss 1/2a TG/Vorschlag NIBA

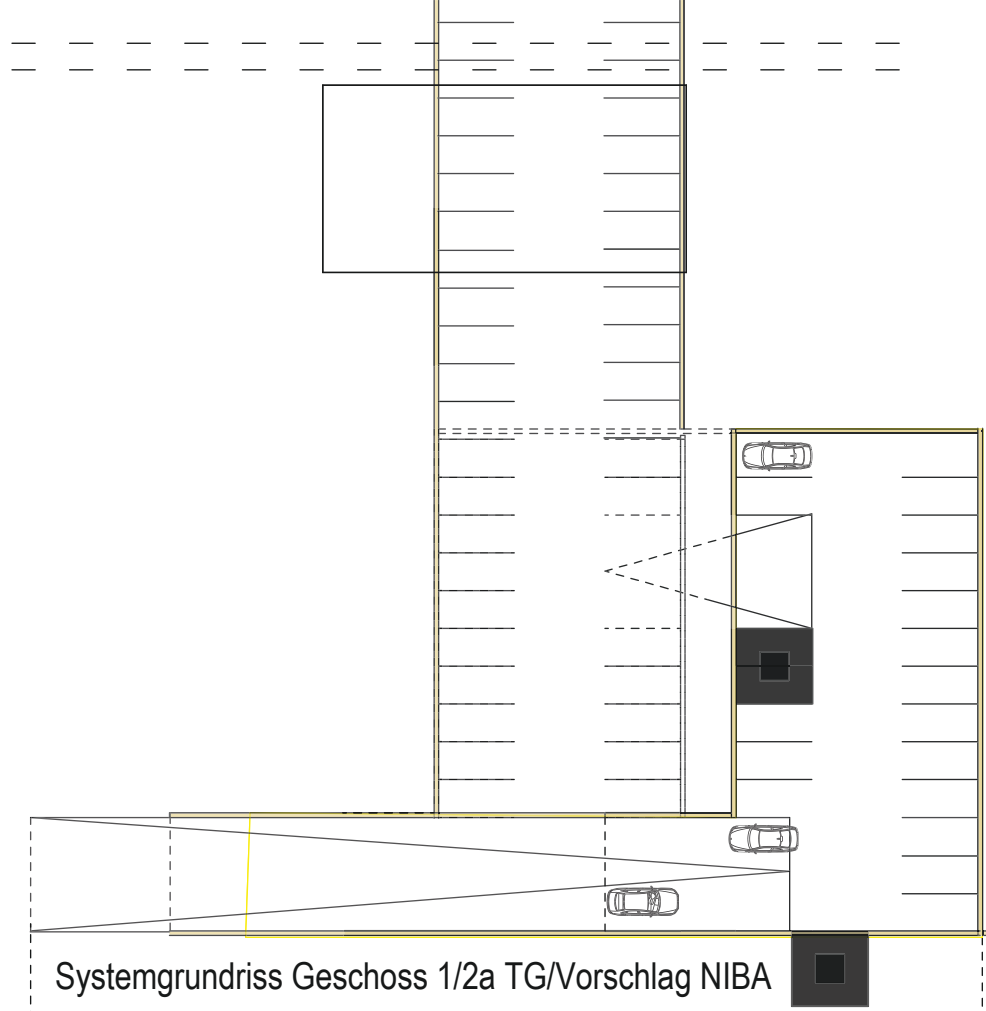


Systemgrundriss Geschoss 1/2a TG/Vorschlag NIBA

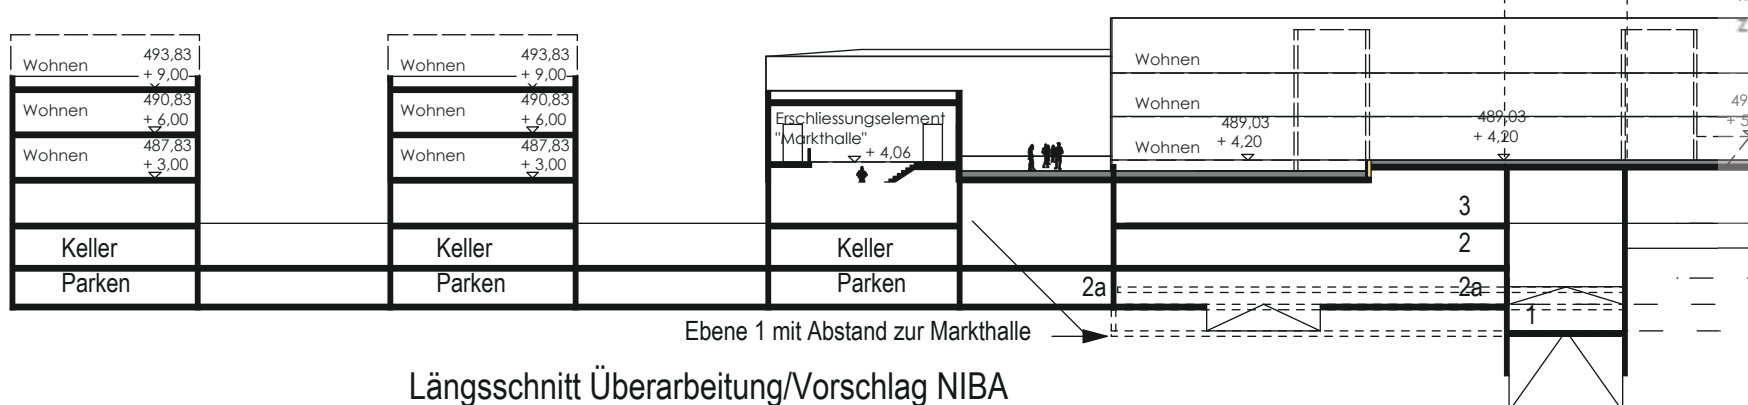

Längsschnitt Überarbeitung/Vorschlag NIBA

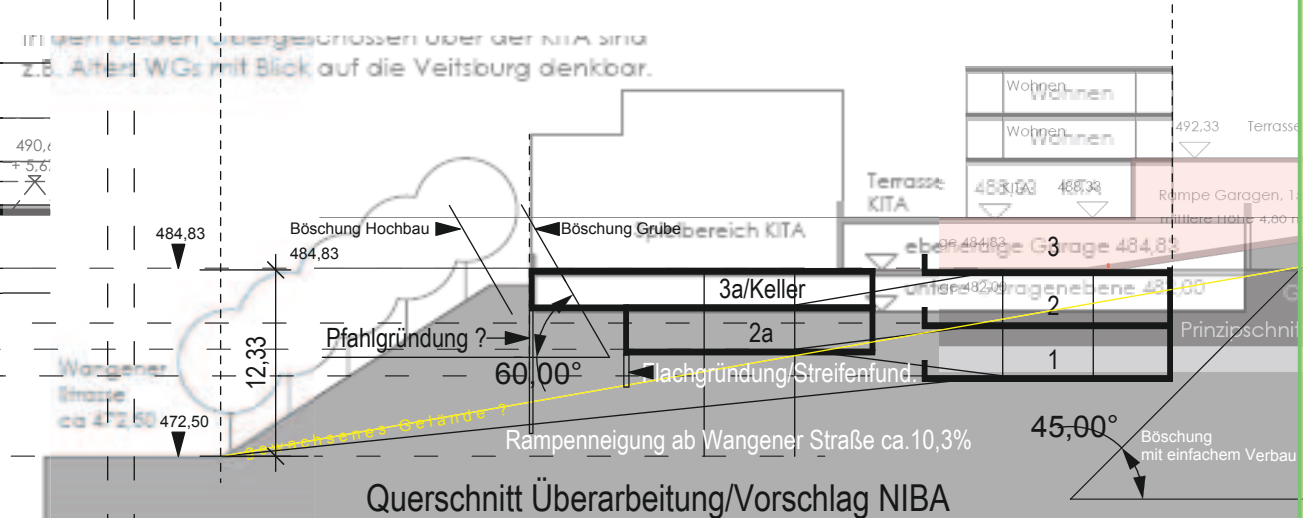


Querschnitt Überarbeitung/Vorschlag NIBA

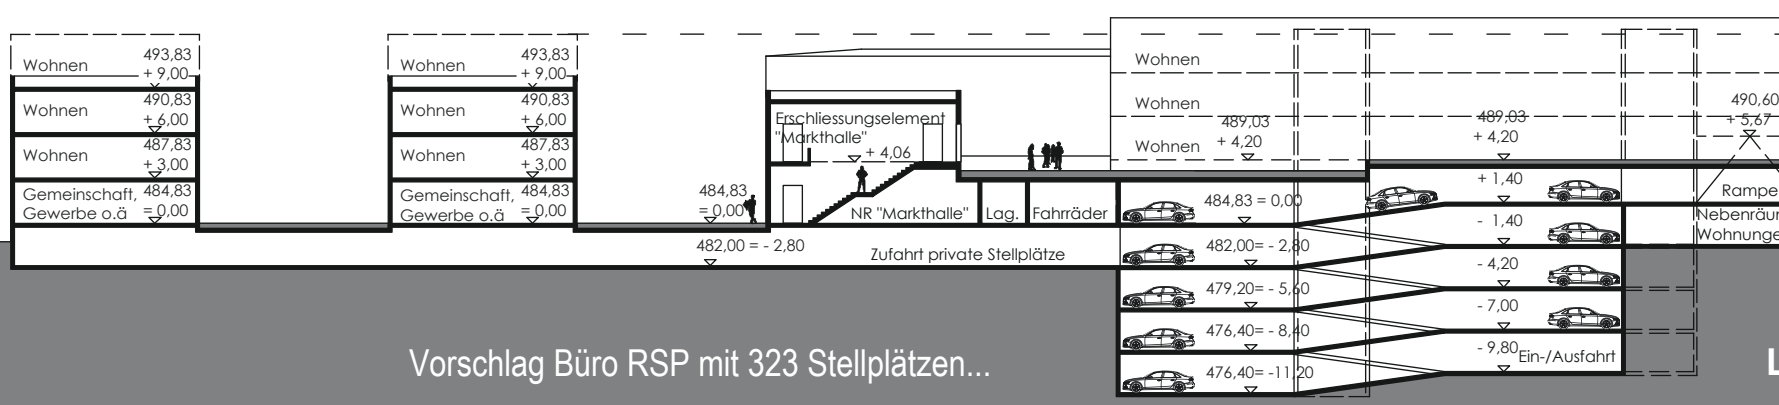

Vorschlag Büro RSP mit 323 Stellplätzen...

Längsschnitt

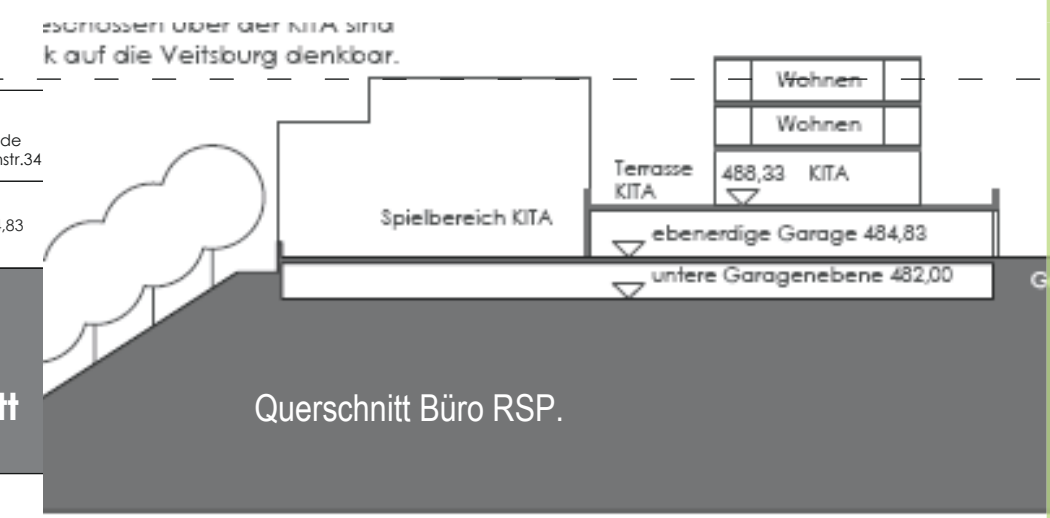

Querschnitt Büro RSP.