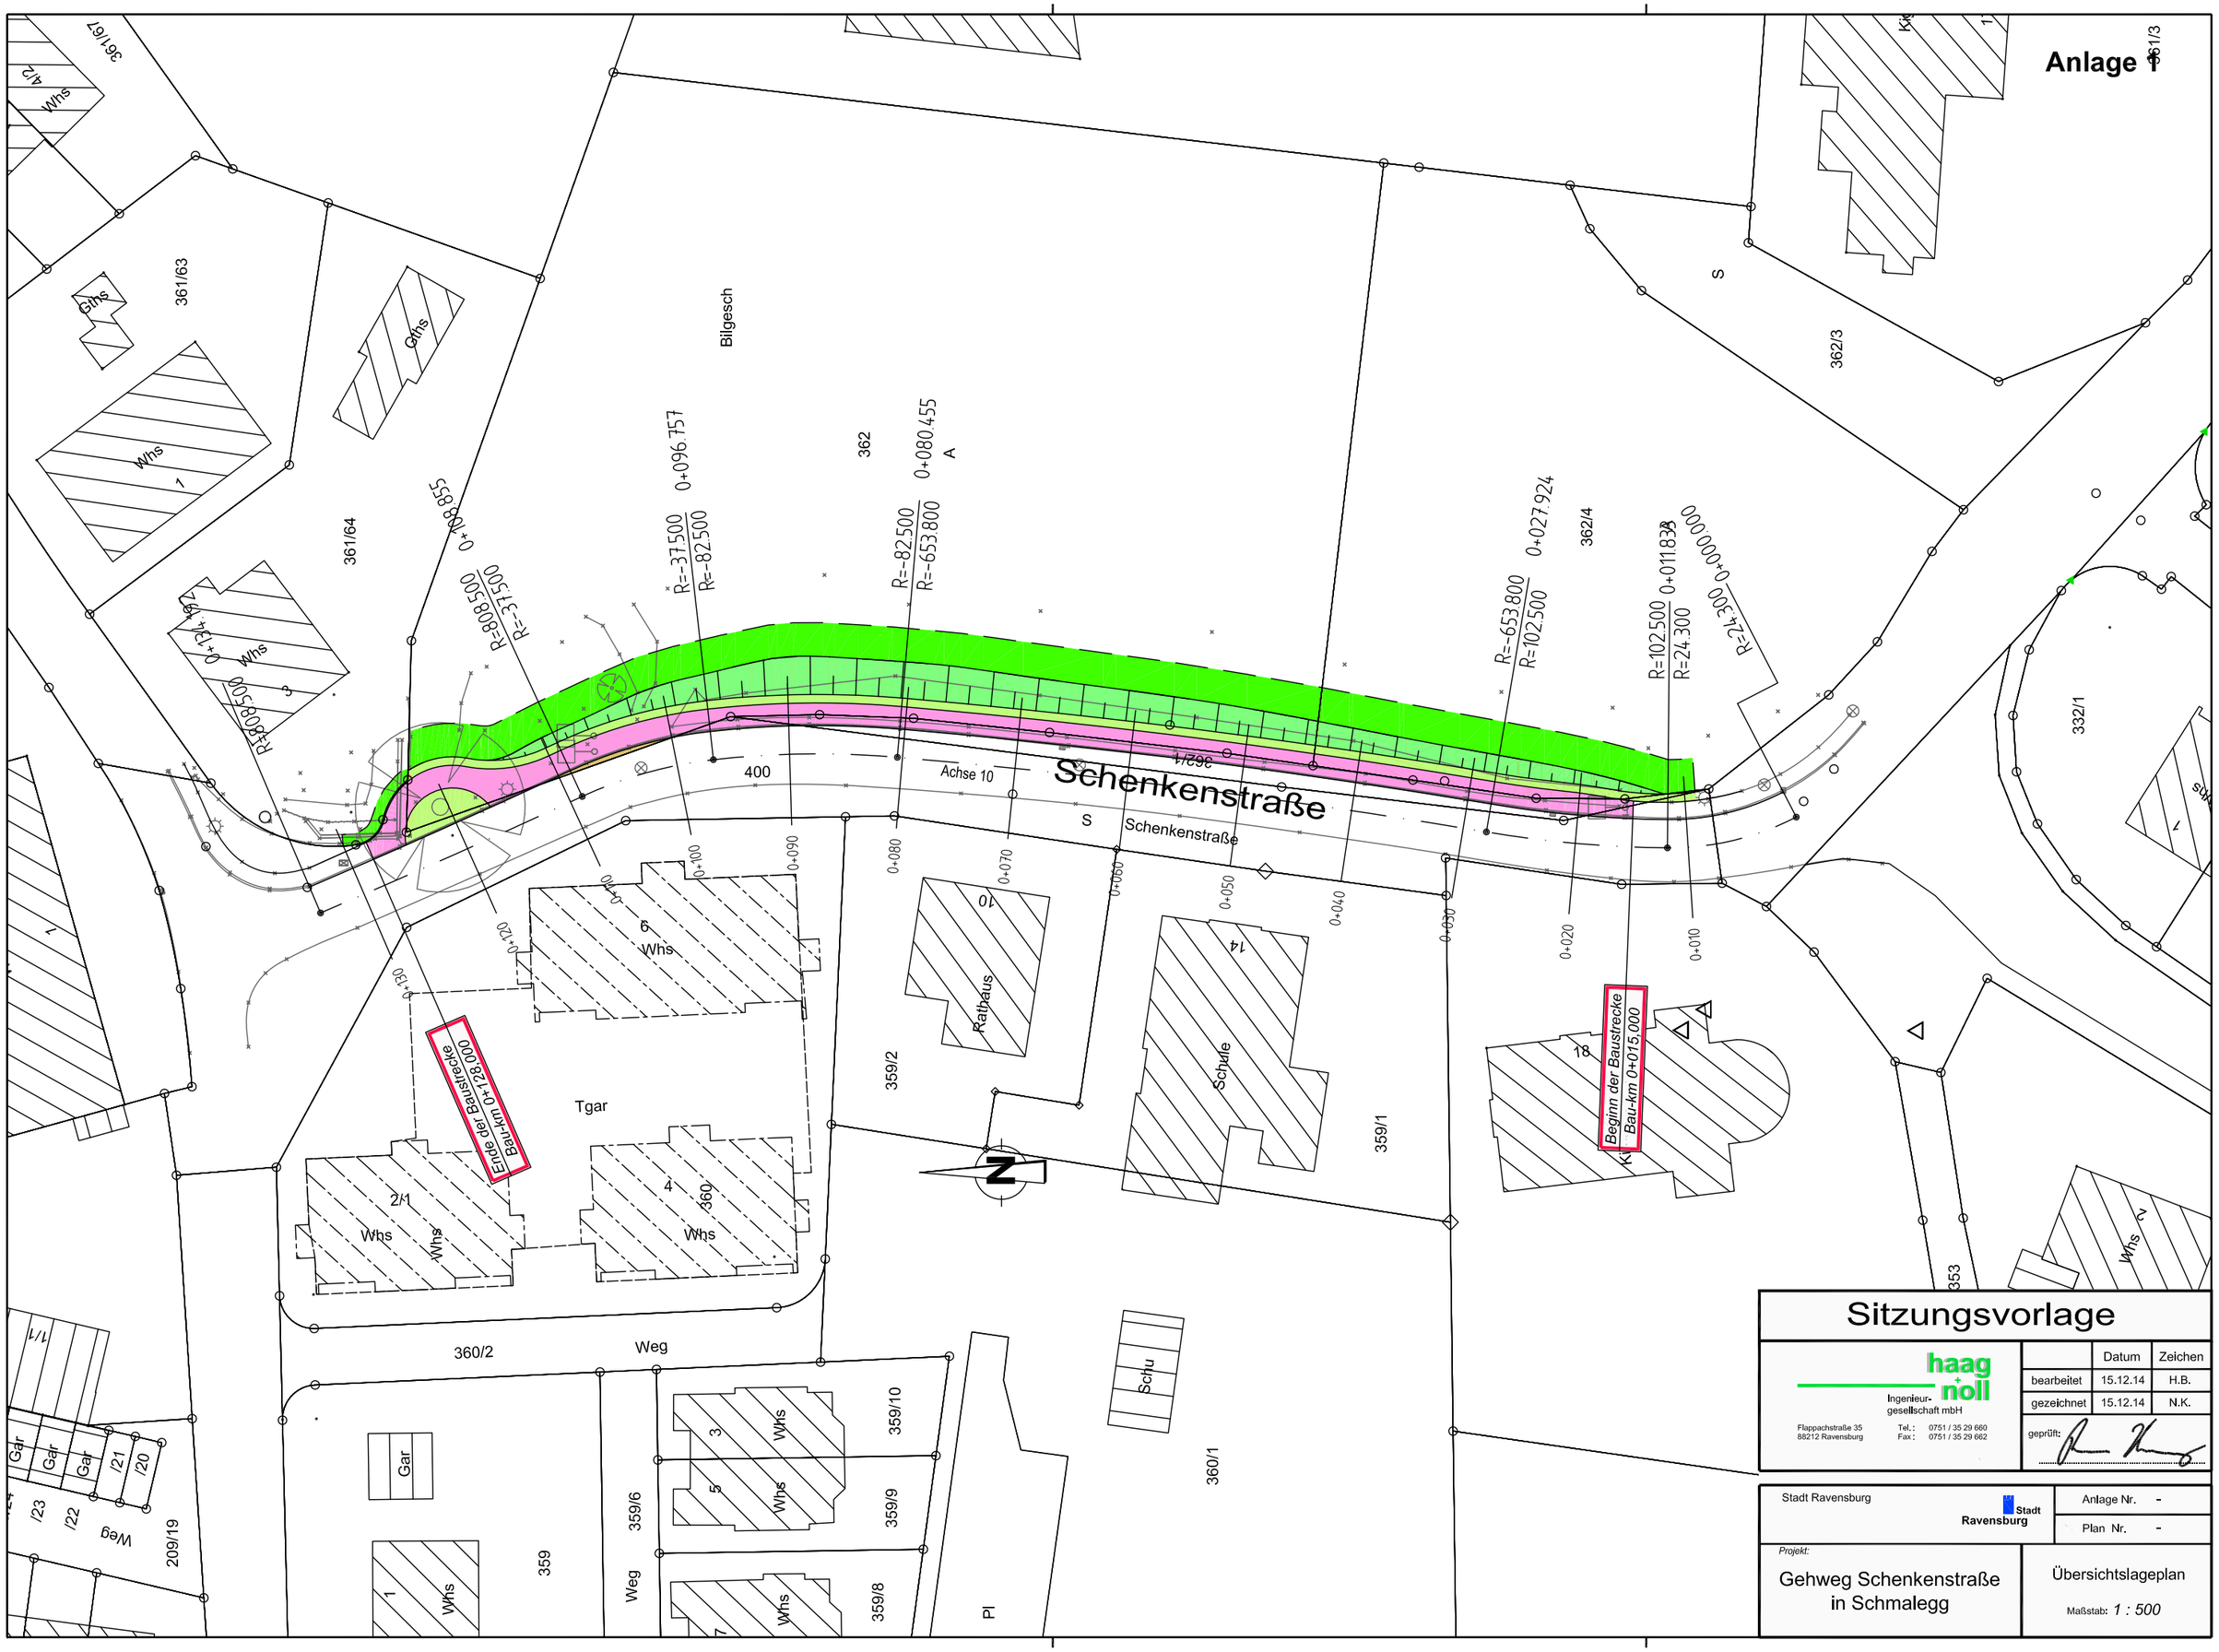
Anlage 1
Schenkenstraße
Schenkenstraße
Achse 10
400
Bilgesch
Tgar
Weg
Rathaus
Schule
Schu
Ende der Baustrecke
Bau-km 0+128,000
Beginn der Baustrecke
Bau-km 0+015,000
R=808.500
R=-37.500
0+108.855
R=-37.500
R=-82.500
0+096.757
R=-82.500
R=-653.800
0+080.455
R=-653.800
R=102.500
0+027.924
R=102.500
R=24.300
0+011.833
R=24.300
0+000.000
361/63
361/64
361/67
362
362/3
362/4
332/1
359/1
359/2
359/6
359/8
359/9
359/10
360
360/1
360/2
359
Whs
Gar
Gths
Pl
Sitzungsvorlage
haag + noll
Ingenieur-gesellschaft mbH
Flappachstraße 35
88212 Ravensburg
Tel.: 0751 / 35 29 660
Fax: 0751 / 35 29 662
Datum
Zeichen
bearbeitet
15.12.14
H.B.
gezeichnet
15.12.14
N.K.
geprüft:
Stadt Ravensburg
Stadt Ravensburg
Anlage Nr. -
Plan Nr. -
Projekt:
Gehweg Schenkenstraße in Schmalegg
Übersichtslageplan
Maßstab: 1 : 500