


Straßenquerschnitt:
 Gehweg Schenkenstraße
 in Schmalegg

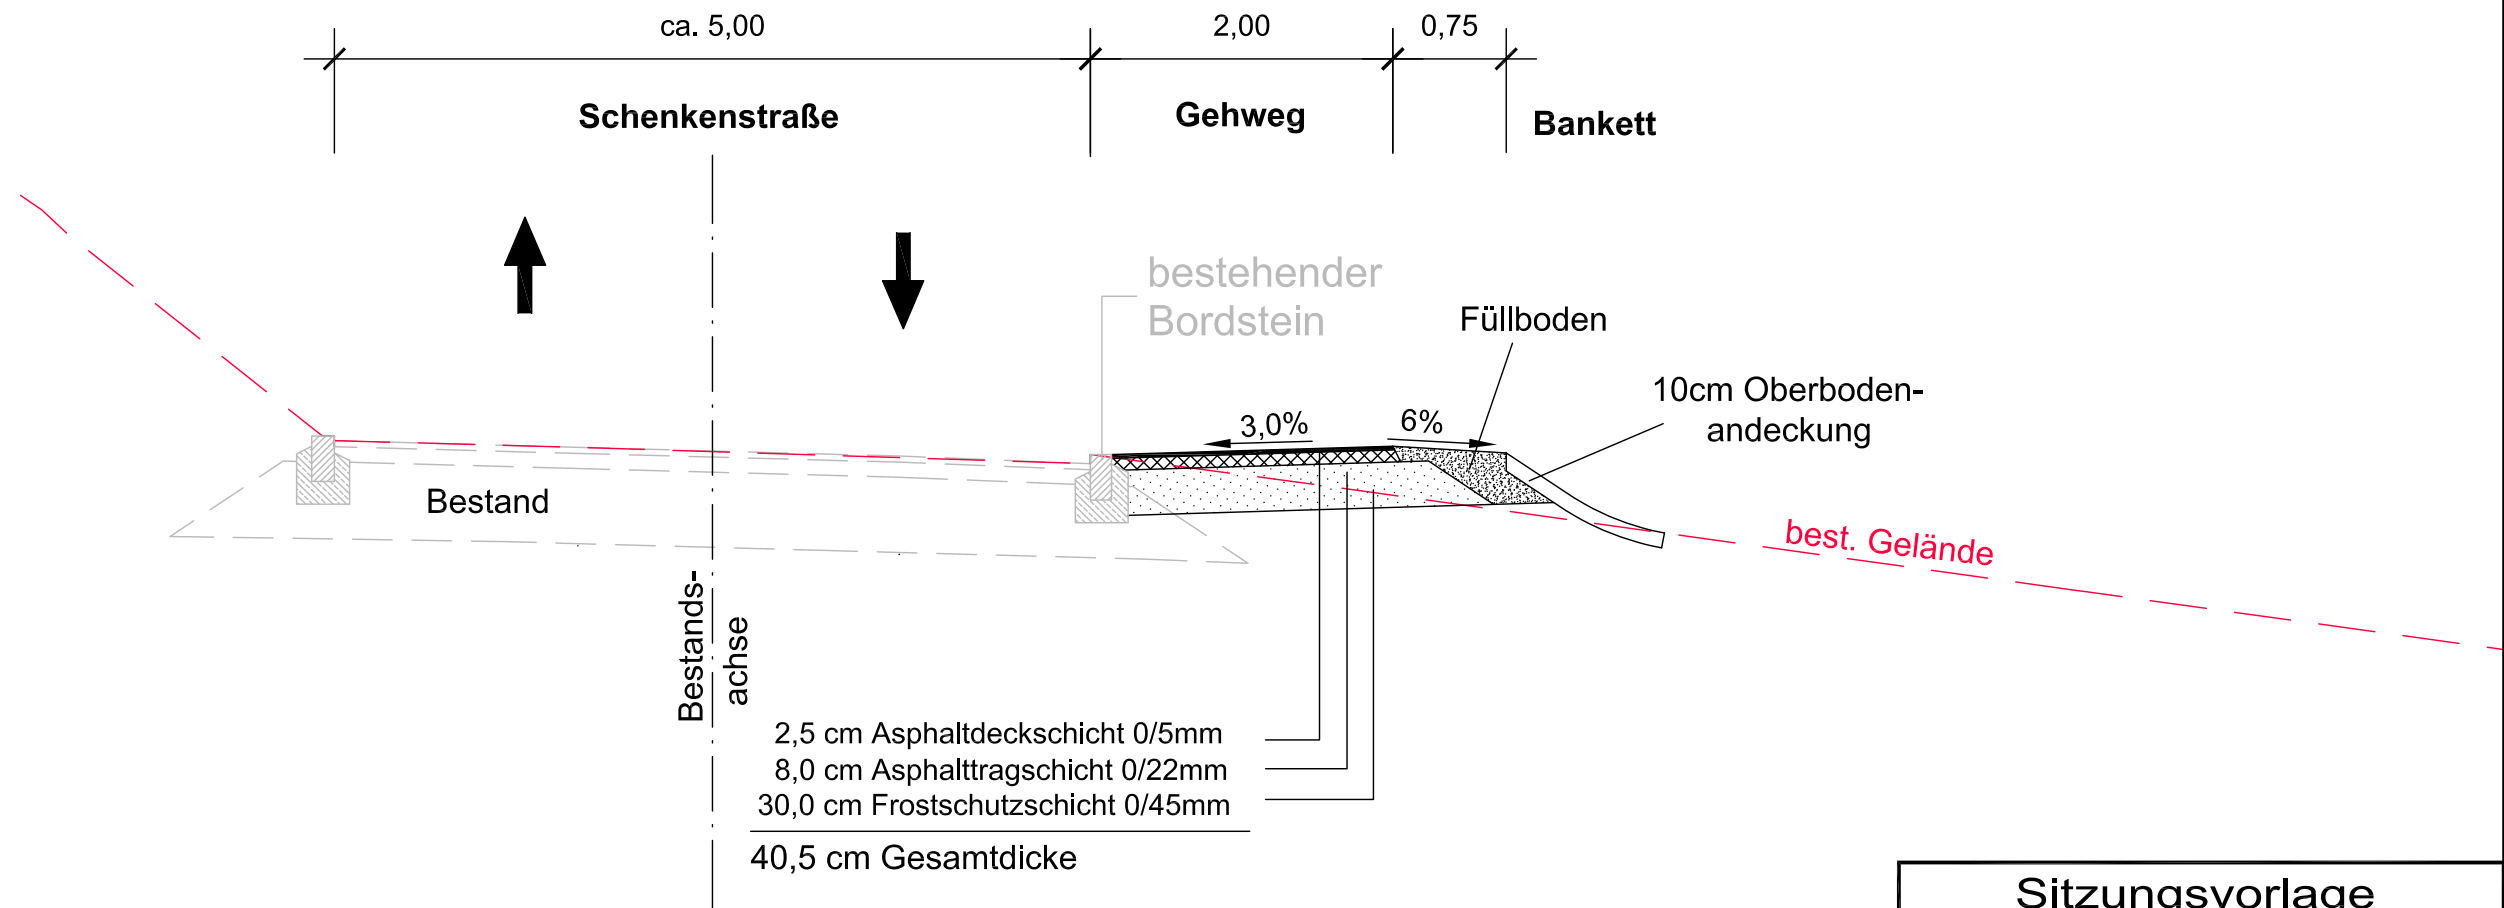

Sitzungsvorlage			
 Flappachstraße 35 88212 Ravensburg Tel.: 0751 / 35 29 660 Fax: 0751 / 35 29 662		Datum	Zeichen
	bearbeitet	15.12.14	H.B.
	gezeichnet	15.12.14	N.K.
geprüft:			

Stadt Ravensburg	Stadt Ravensburg	Anlage Nr.	-
Projekt:	Gehweg Schenkenstraße in Schmalegg	Plan Nr.	-
	Regelquerschnitt Gehweg Maßstab: 1 : 50		