



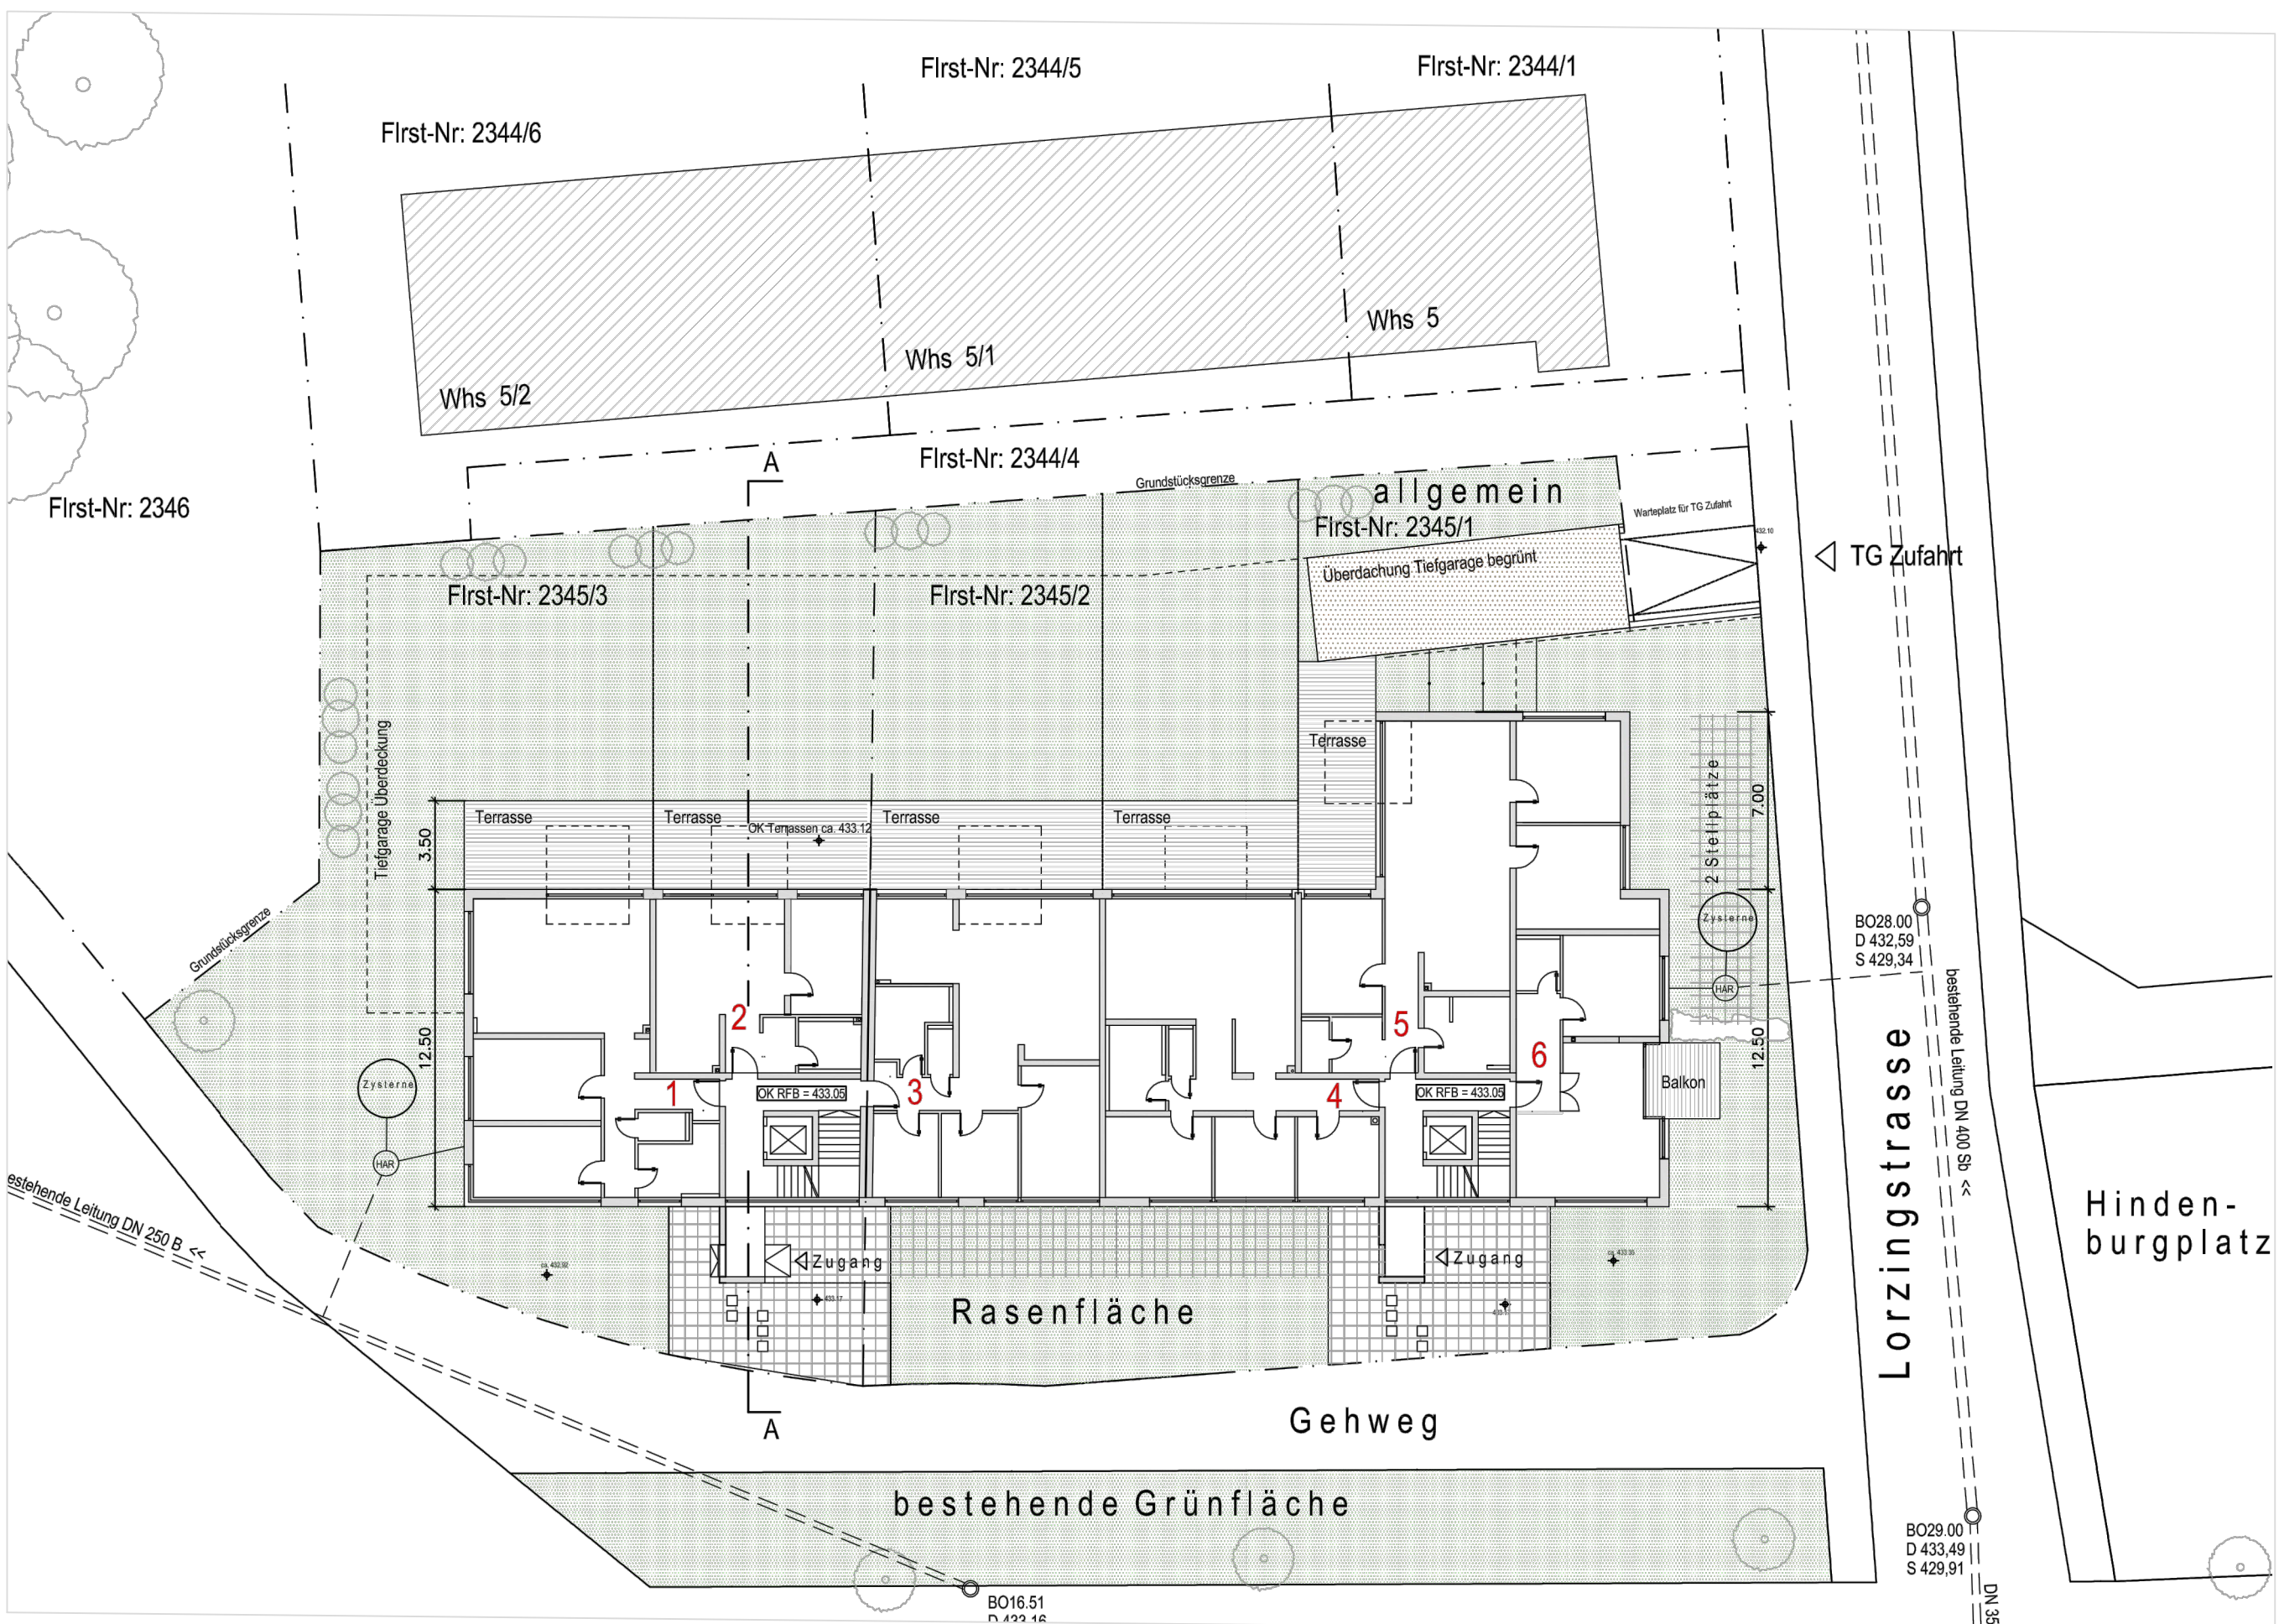


Lageplan mit Grundriss EG M 1:500




Grundriss EG (Erdgeschoss) M 1:250

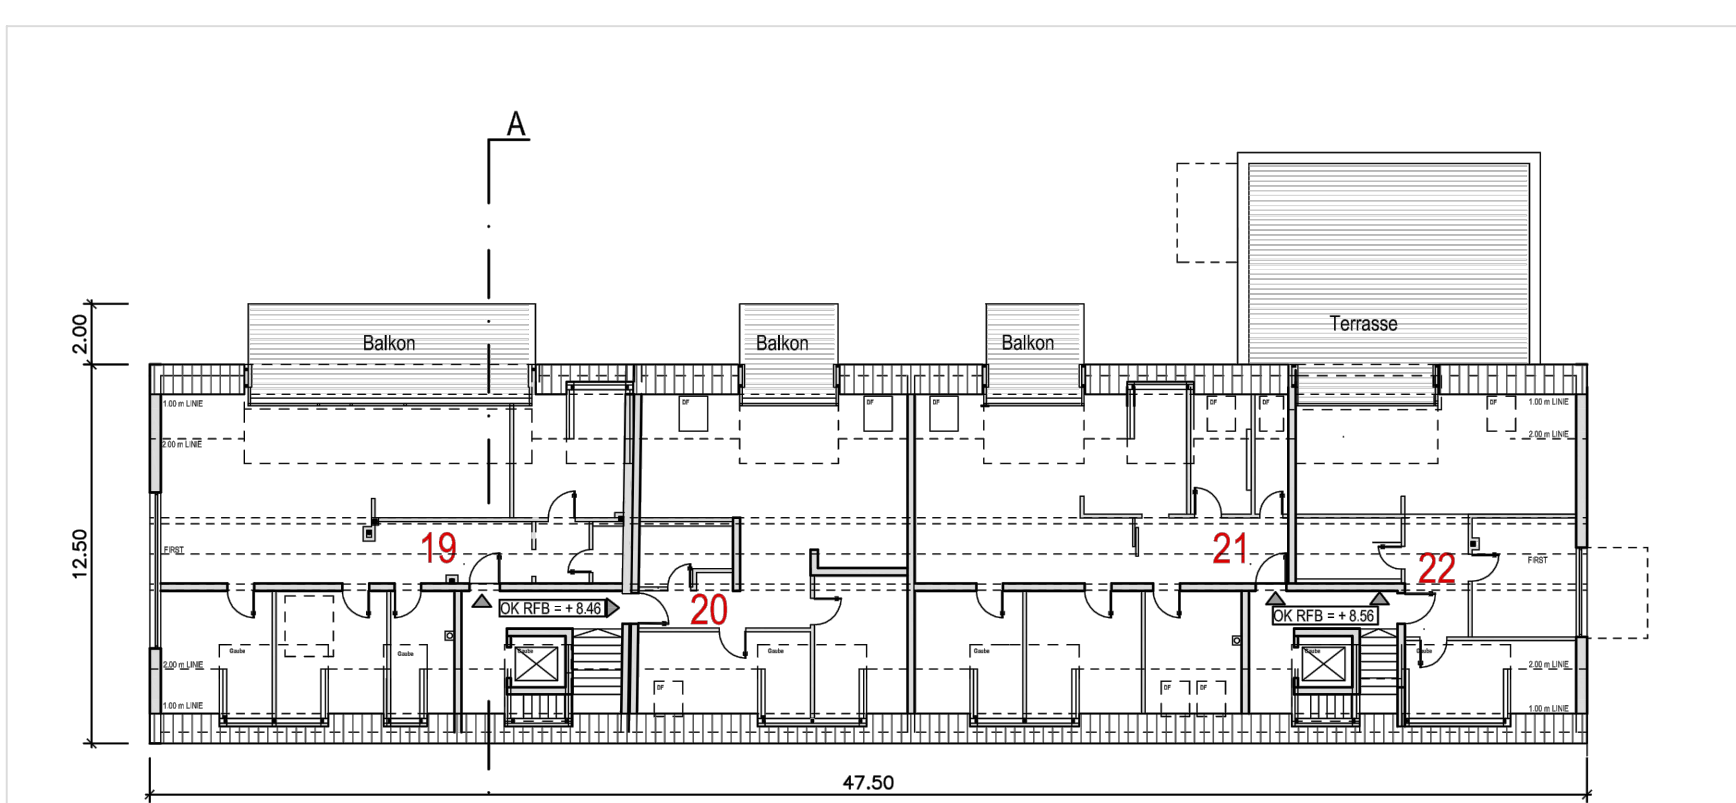


Grundriss Dachgeschoss M 1:250

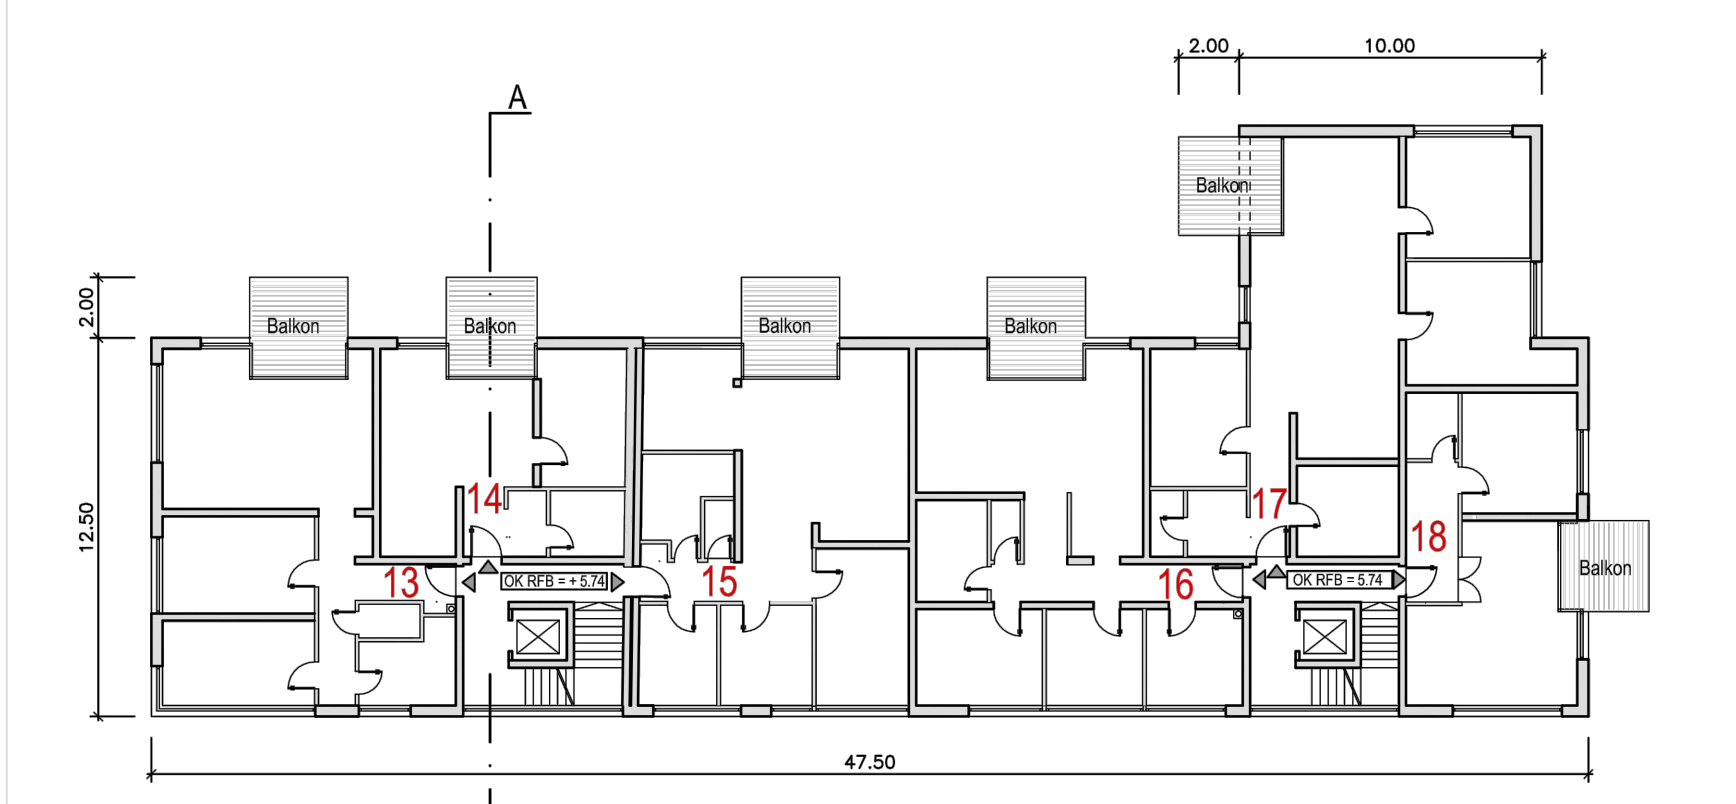


Grundriss 2. Obergeschoss M 1:250

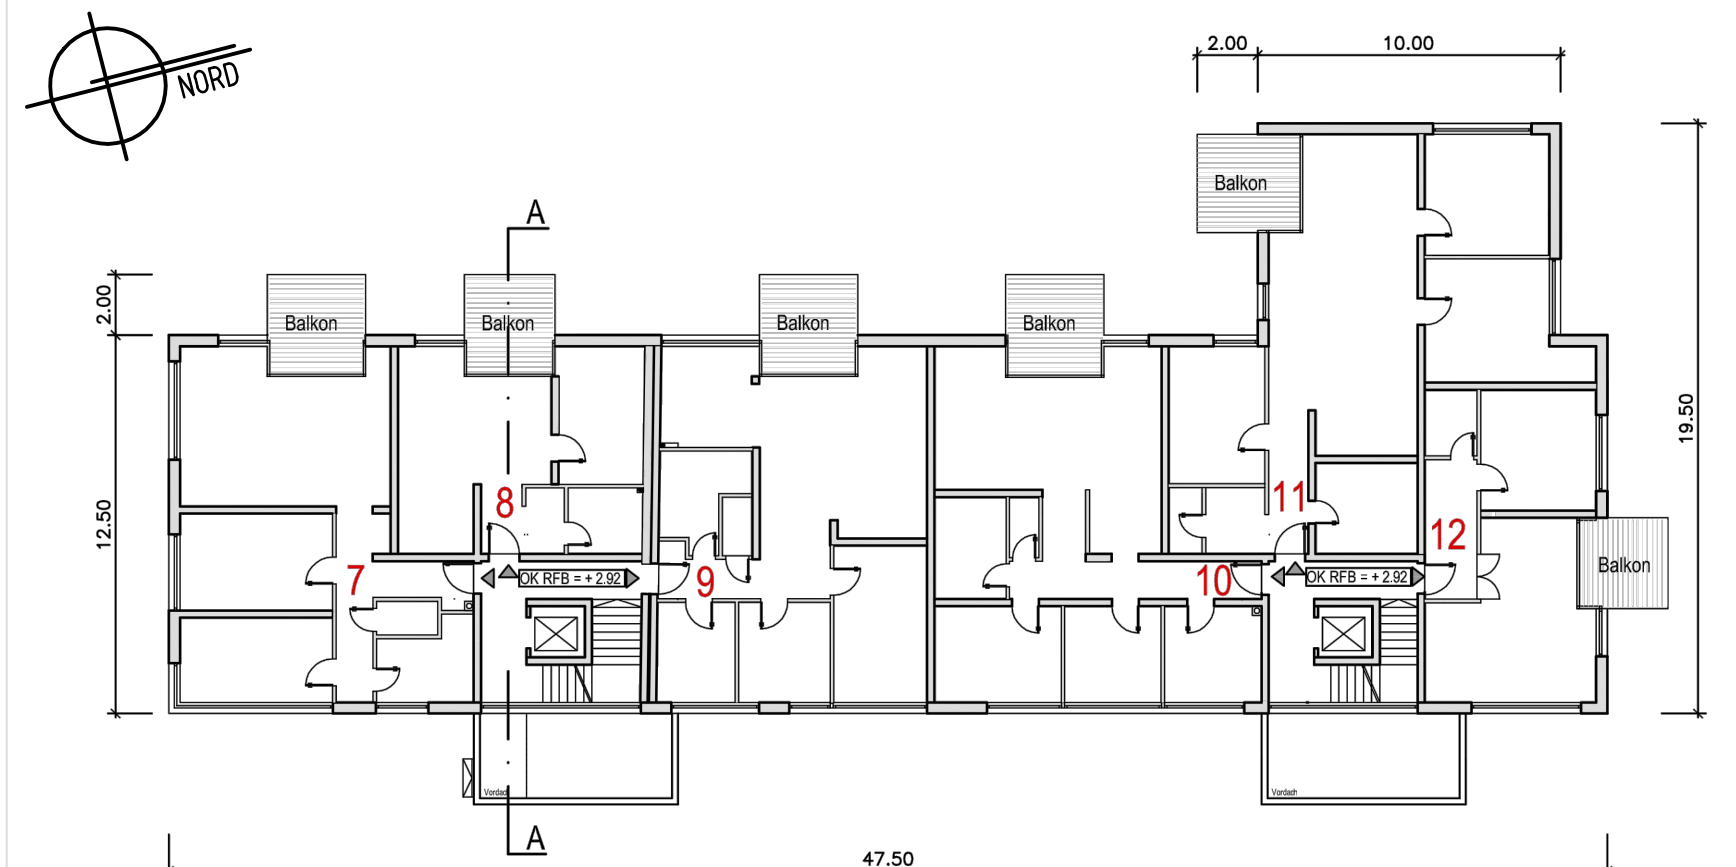


Grundriss 1. Obergeschoss M 1:250

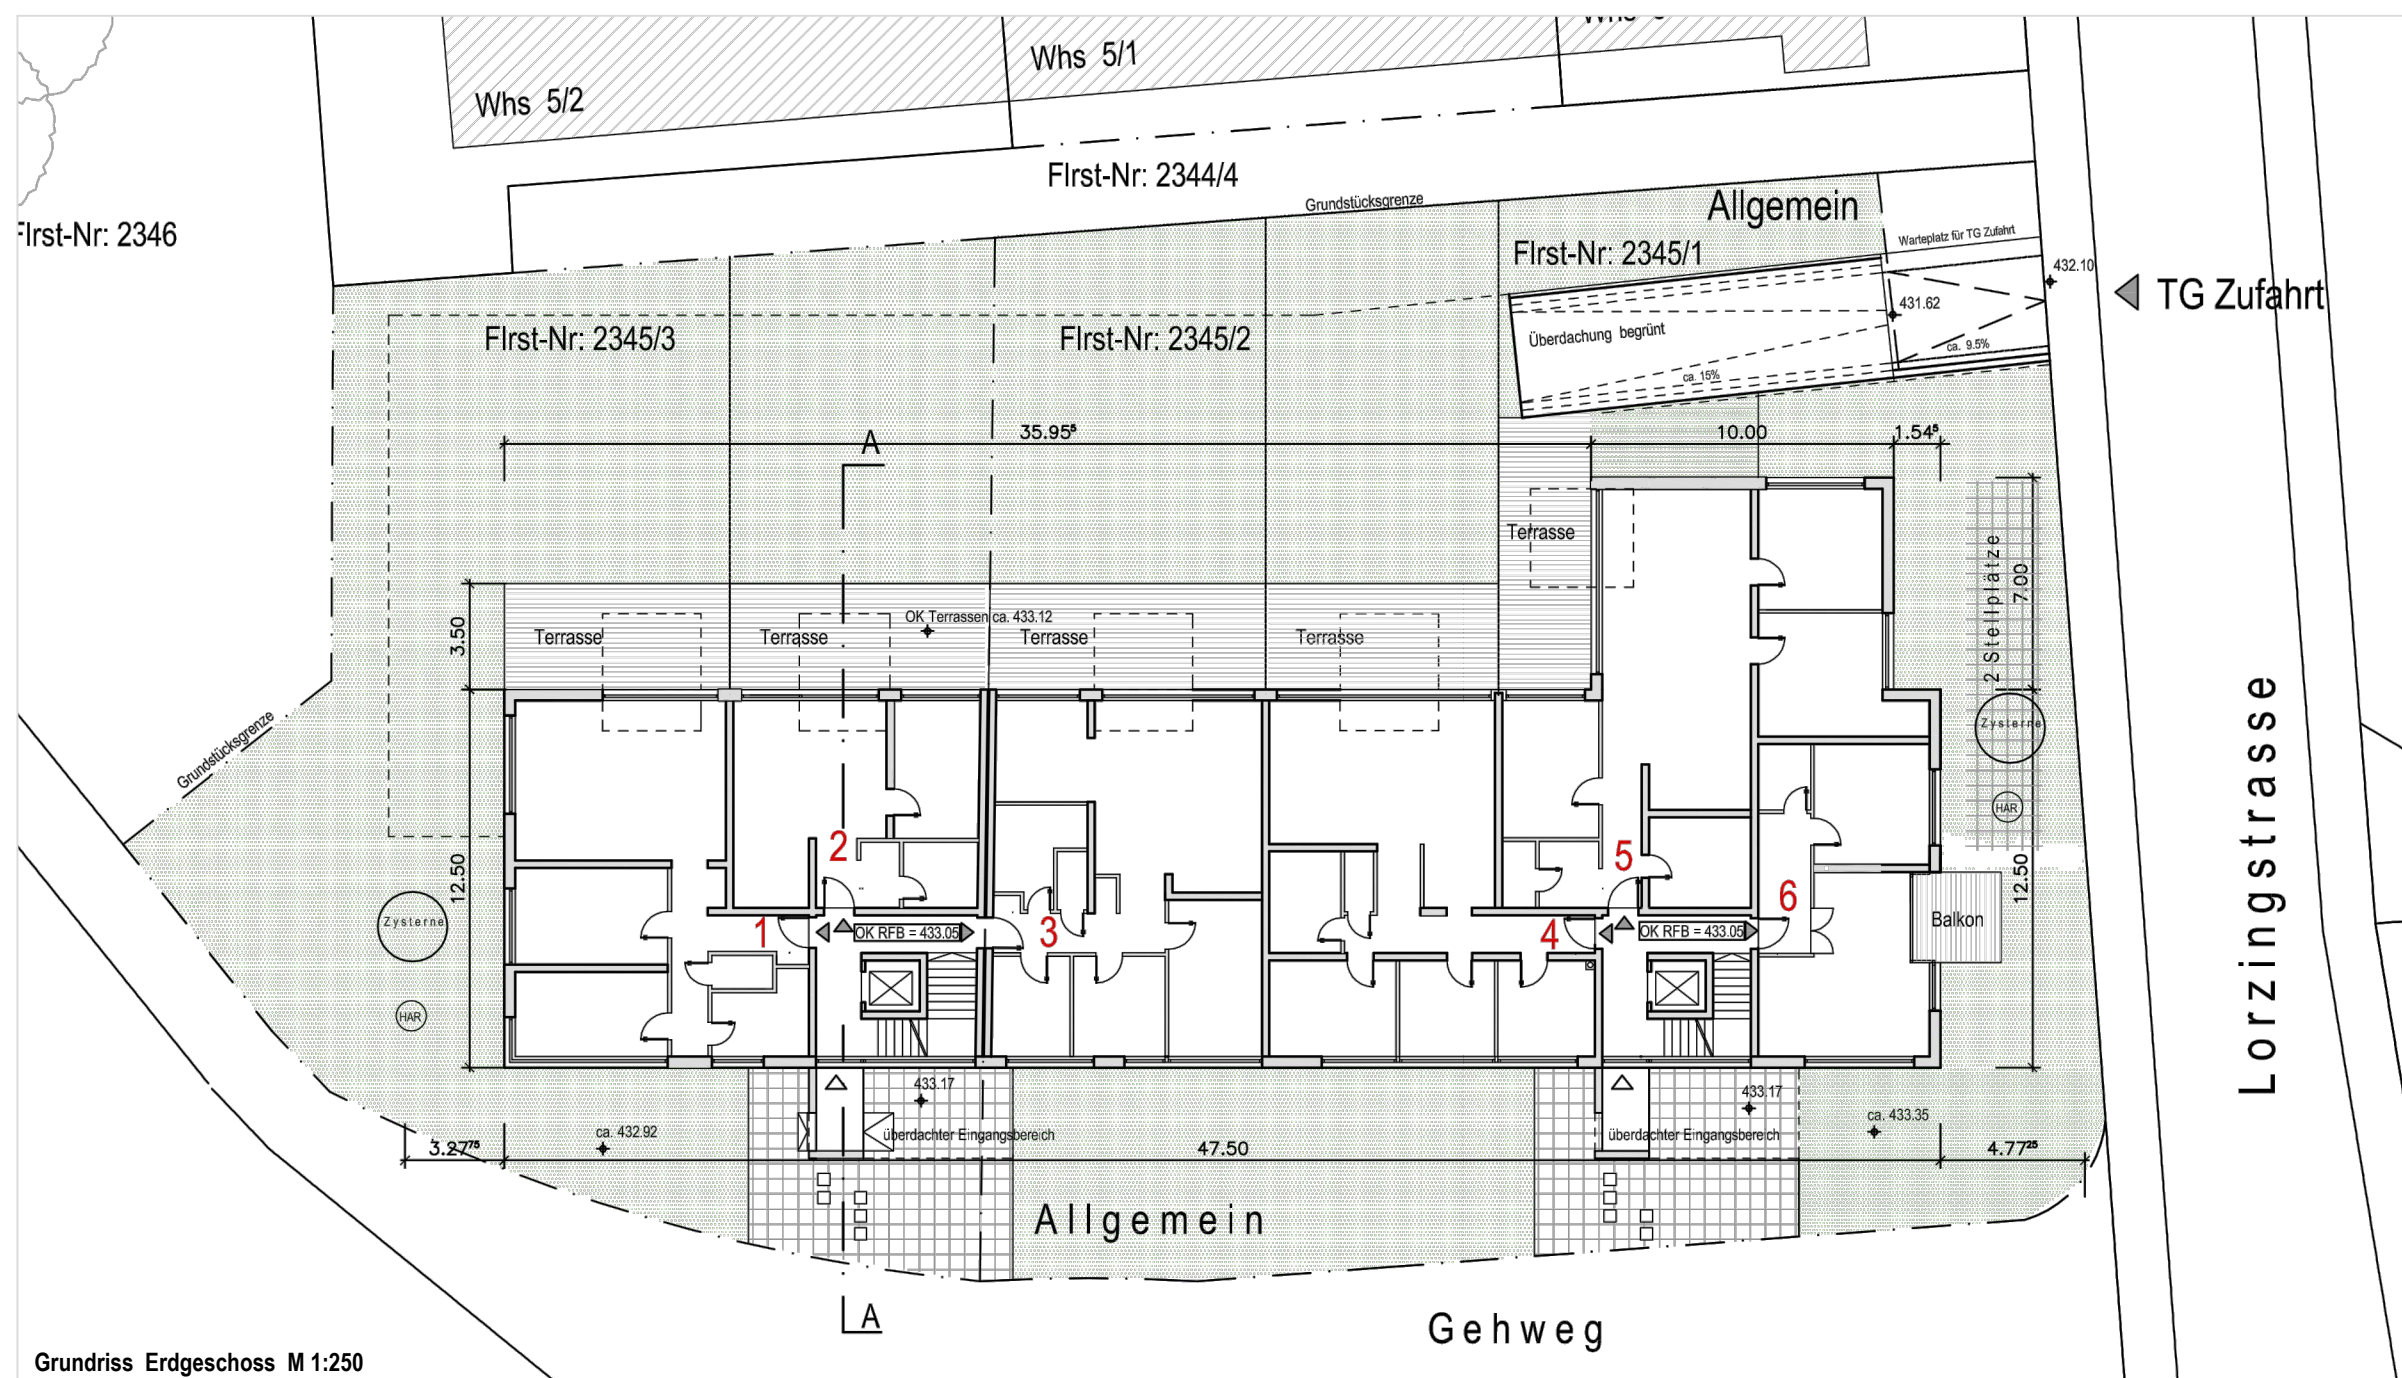


Grundriss Erdgeschoss M 1:250

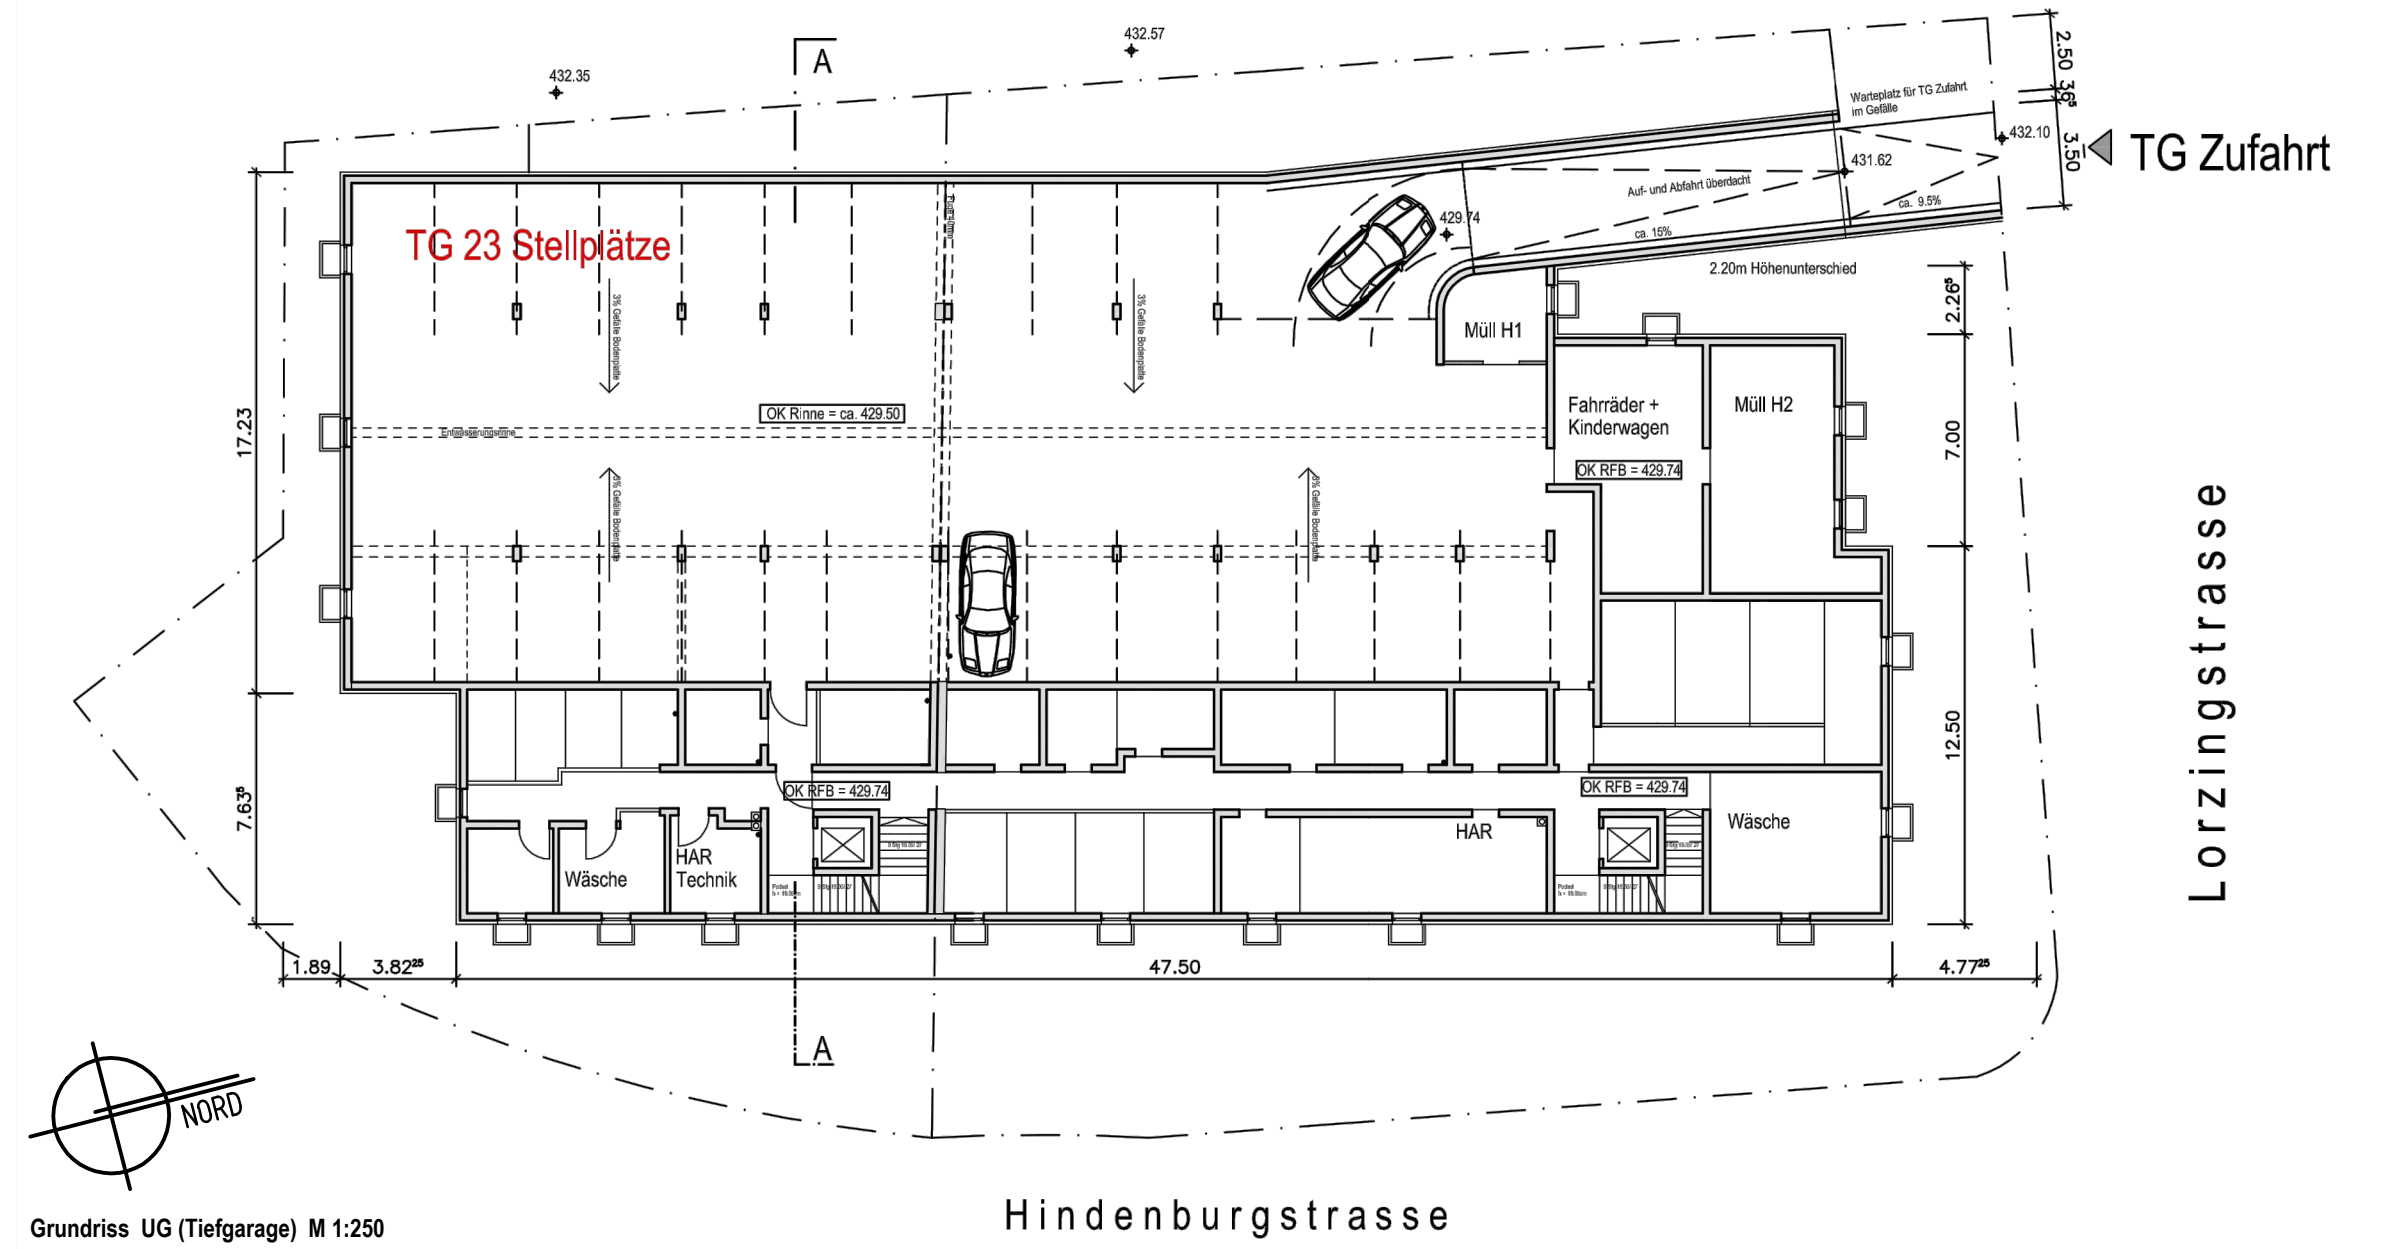


Grundriss UG (Tiefgarage) M 1:250

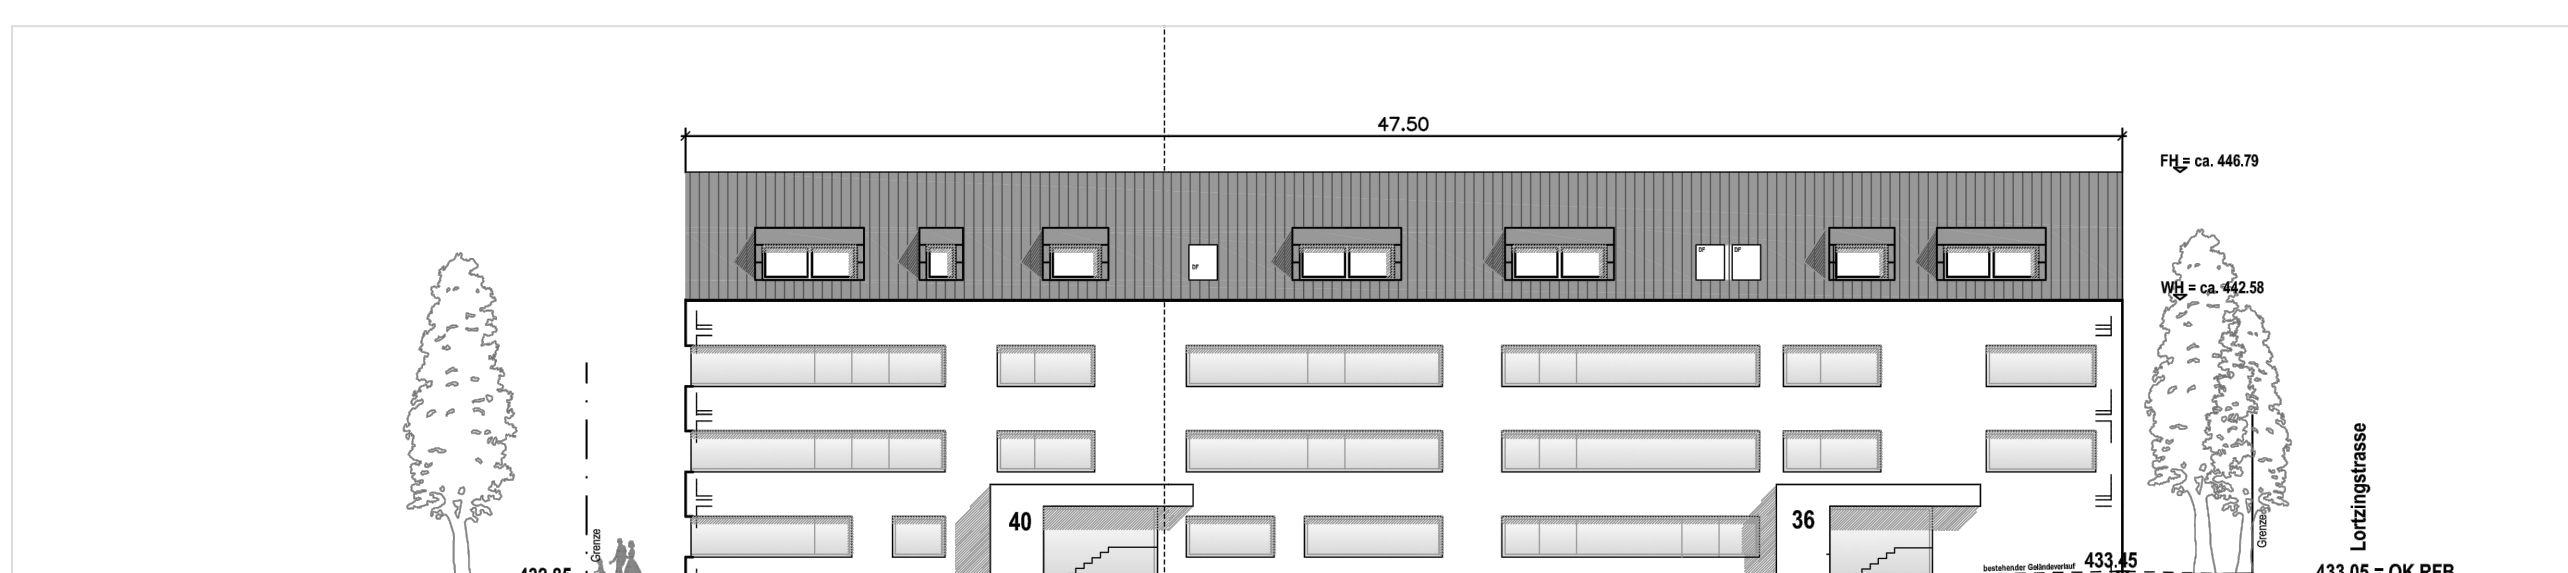


Ansicht Ost / Hindenburgstrasse

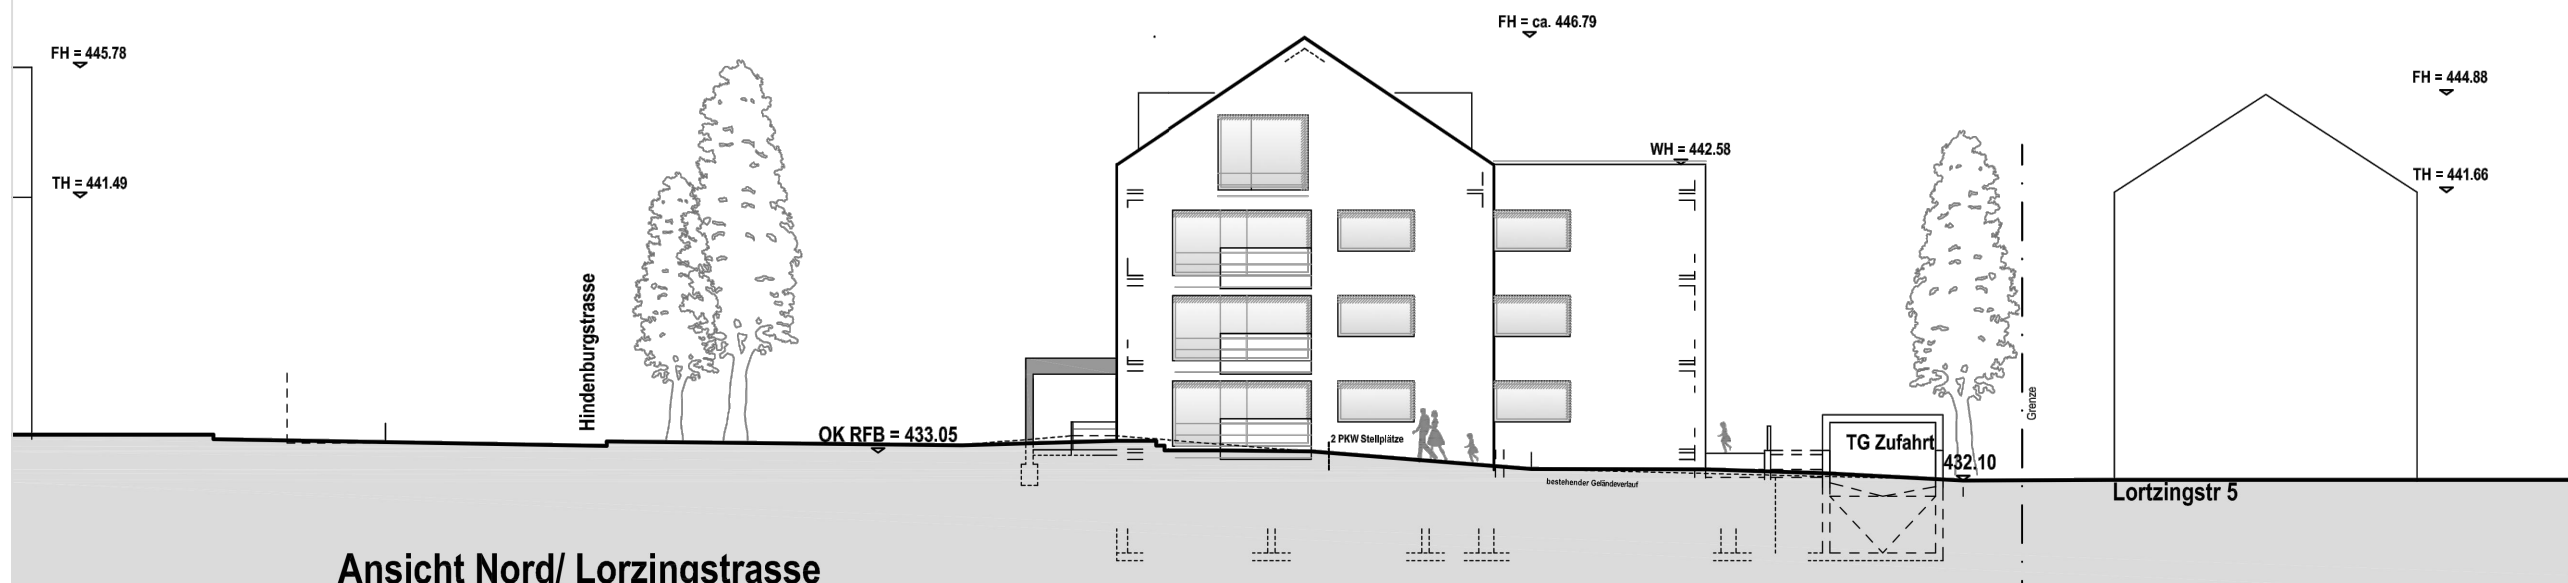


Ansicht Nord / Lortzingstrasse

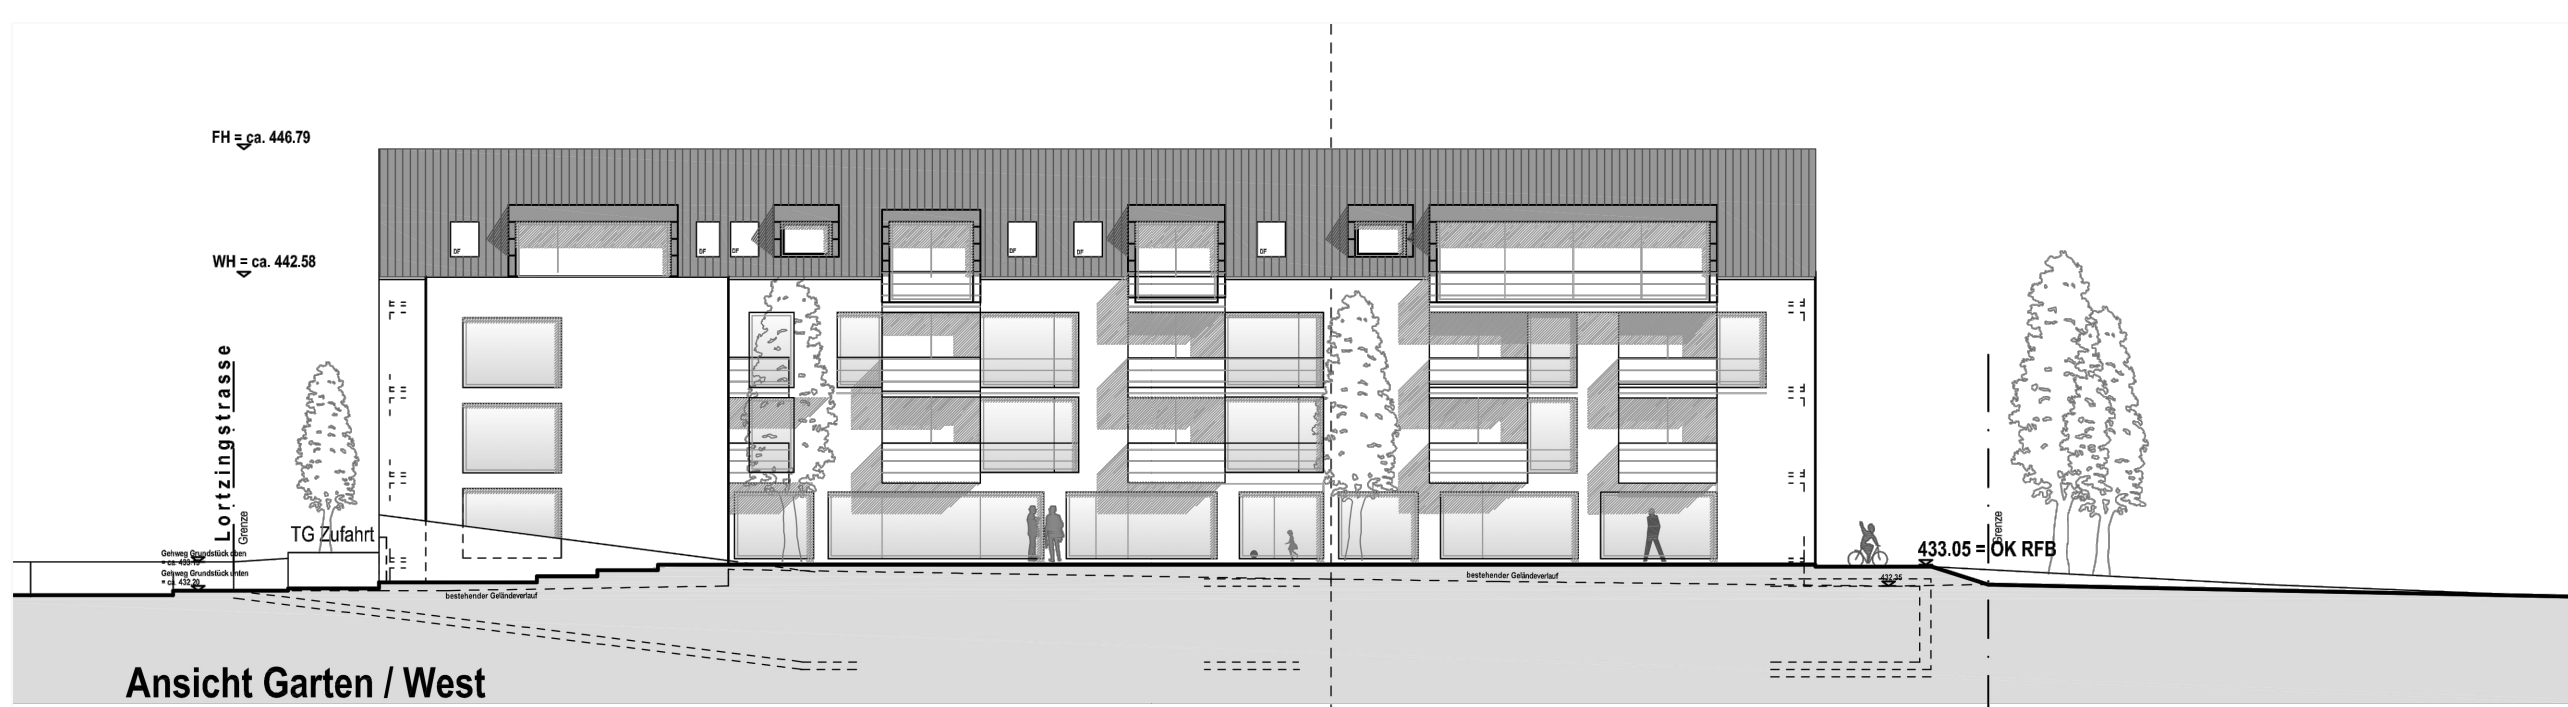

Ansicht Garten / West

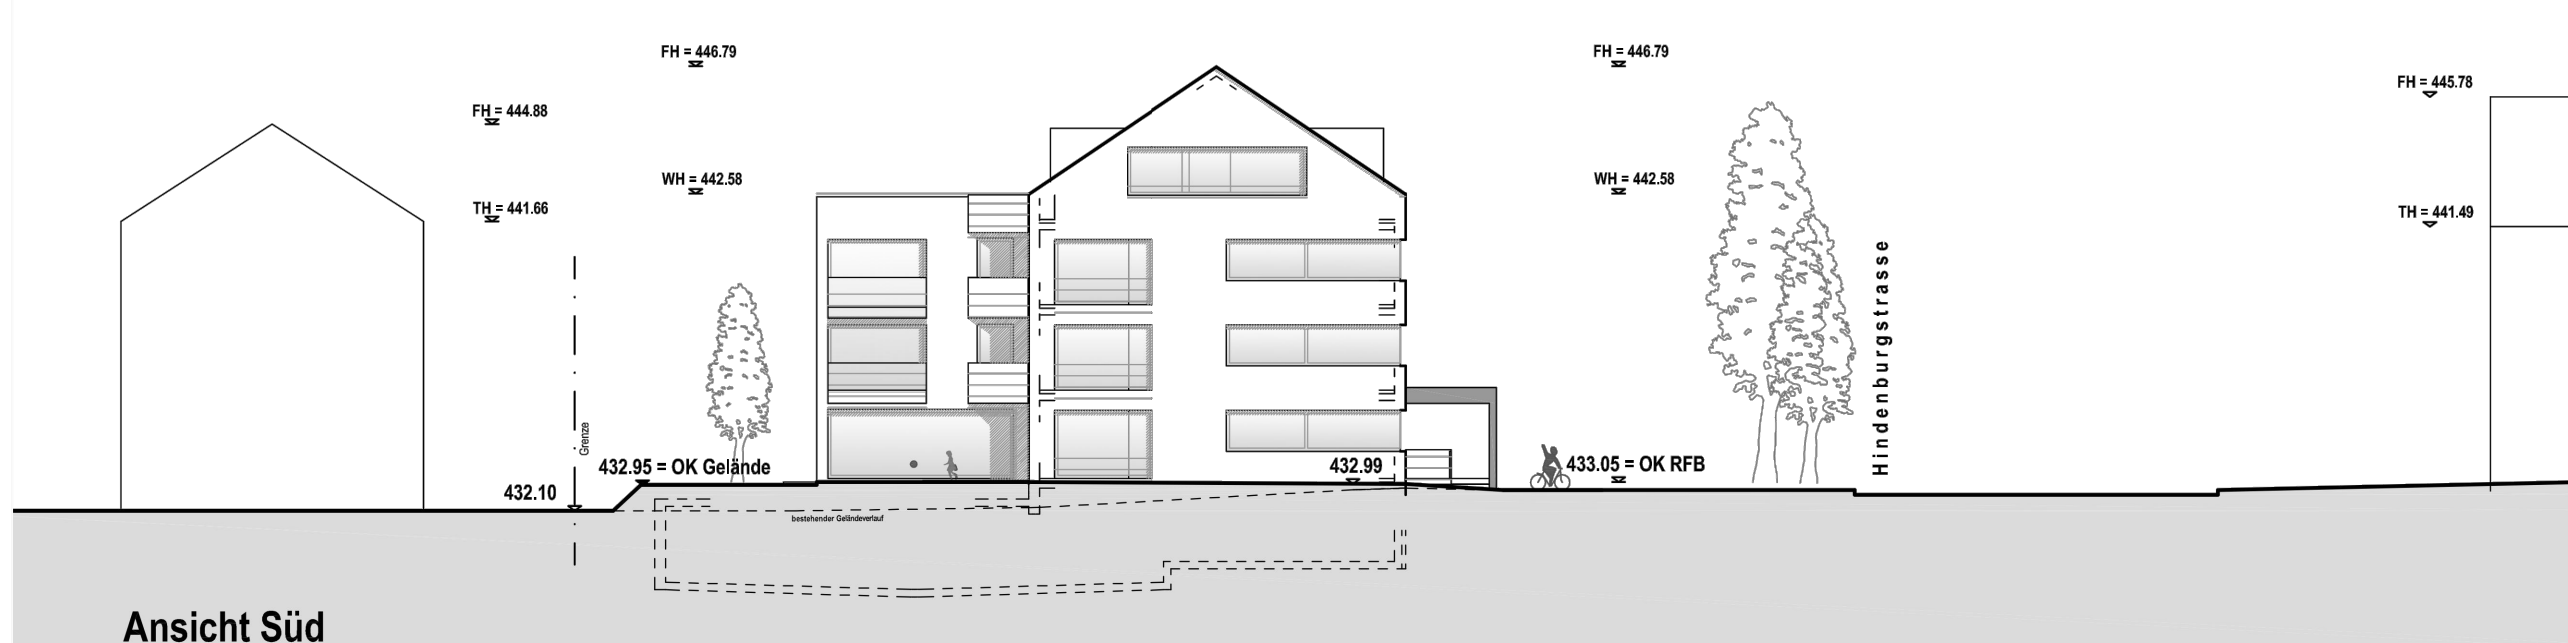

Ansicht Süd

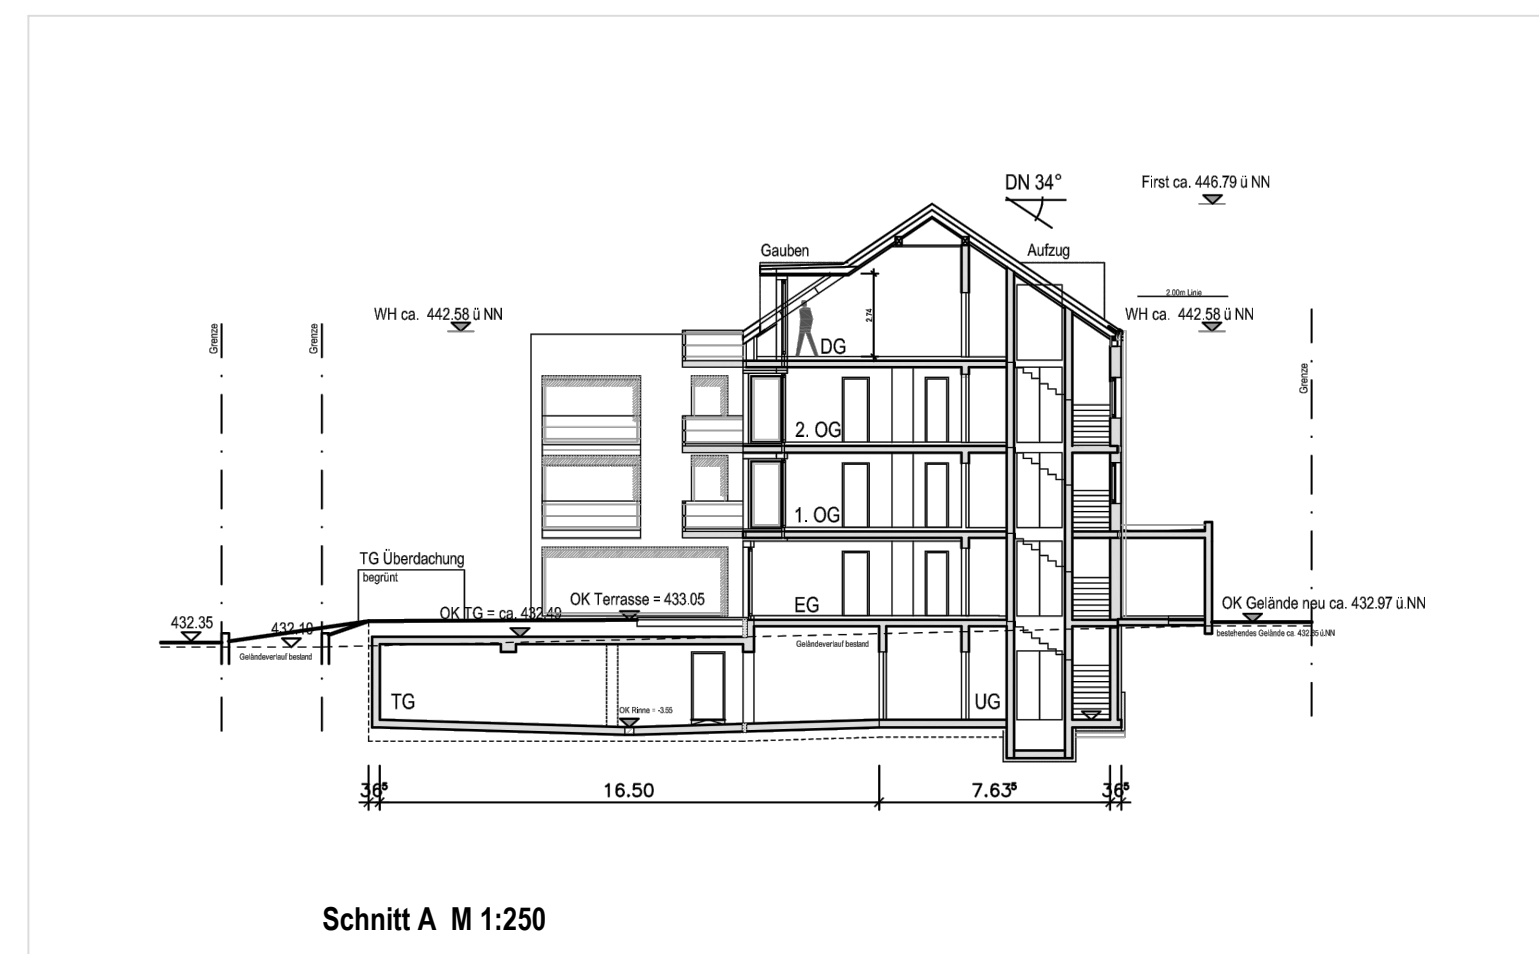

Schnitt A M 1:250

BAUVORHABEN	Wohn- und Geschäftshaus Hindenburgstraße 36-40
VORHABENTRÄGER	Jochen Anann Immobilien Haldeneschstr. 13, 88214 Ravensburg / Torkenweile (T. 0751-66860)
PLANUNG	Albert Bauhofer architekten Aigelweg 19, 88214 Ravensburg (T. 0751-23736)
VORHABEN- UND ERSCHLIESSUNGSPLAN	PLANVERFASSER
zum	KIENZLE
vorhabenbezogenen Bebauungsplan	VOGEL
	BLASBERG
	Planen Bauen Beraten
	Kienzle Vogele Blasberg GmbH Architekten und Stadtplaner Haldeneschstr. 13, 88214 Ravensburg 88045 Friedrichshafen Telefon (07541) 75151 Telefax (07541) 75152 E-mail: FN@architekten-kib.de Homepage: www.architekten-kib.de
05.11.2014 / 03.02.2015	UNTERSCHRIFT
DATE	