


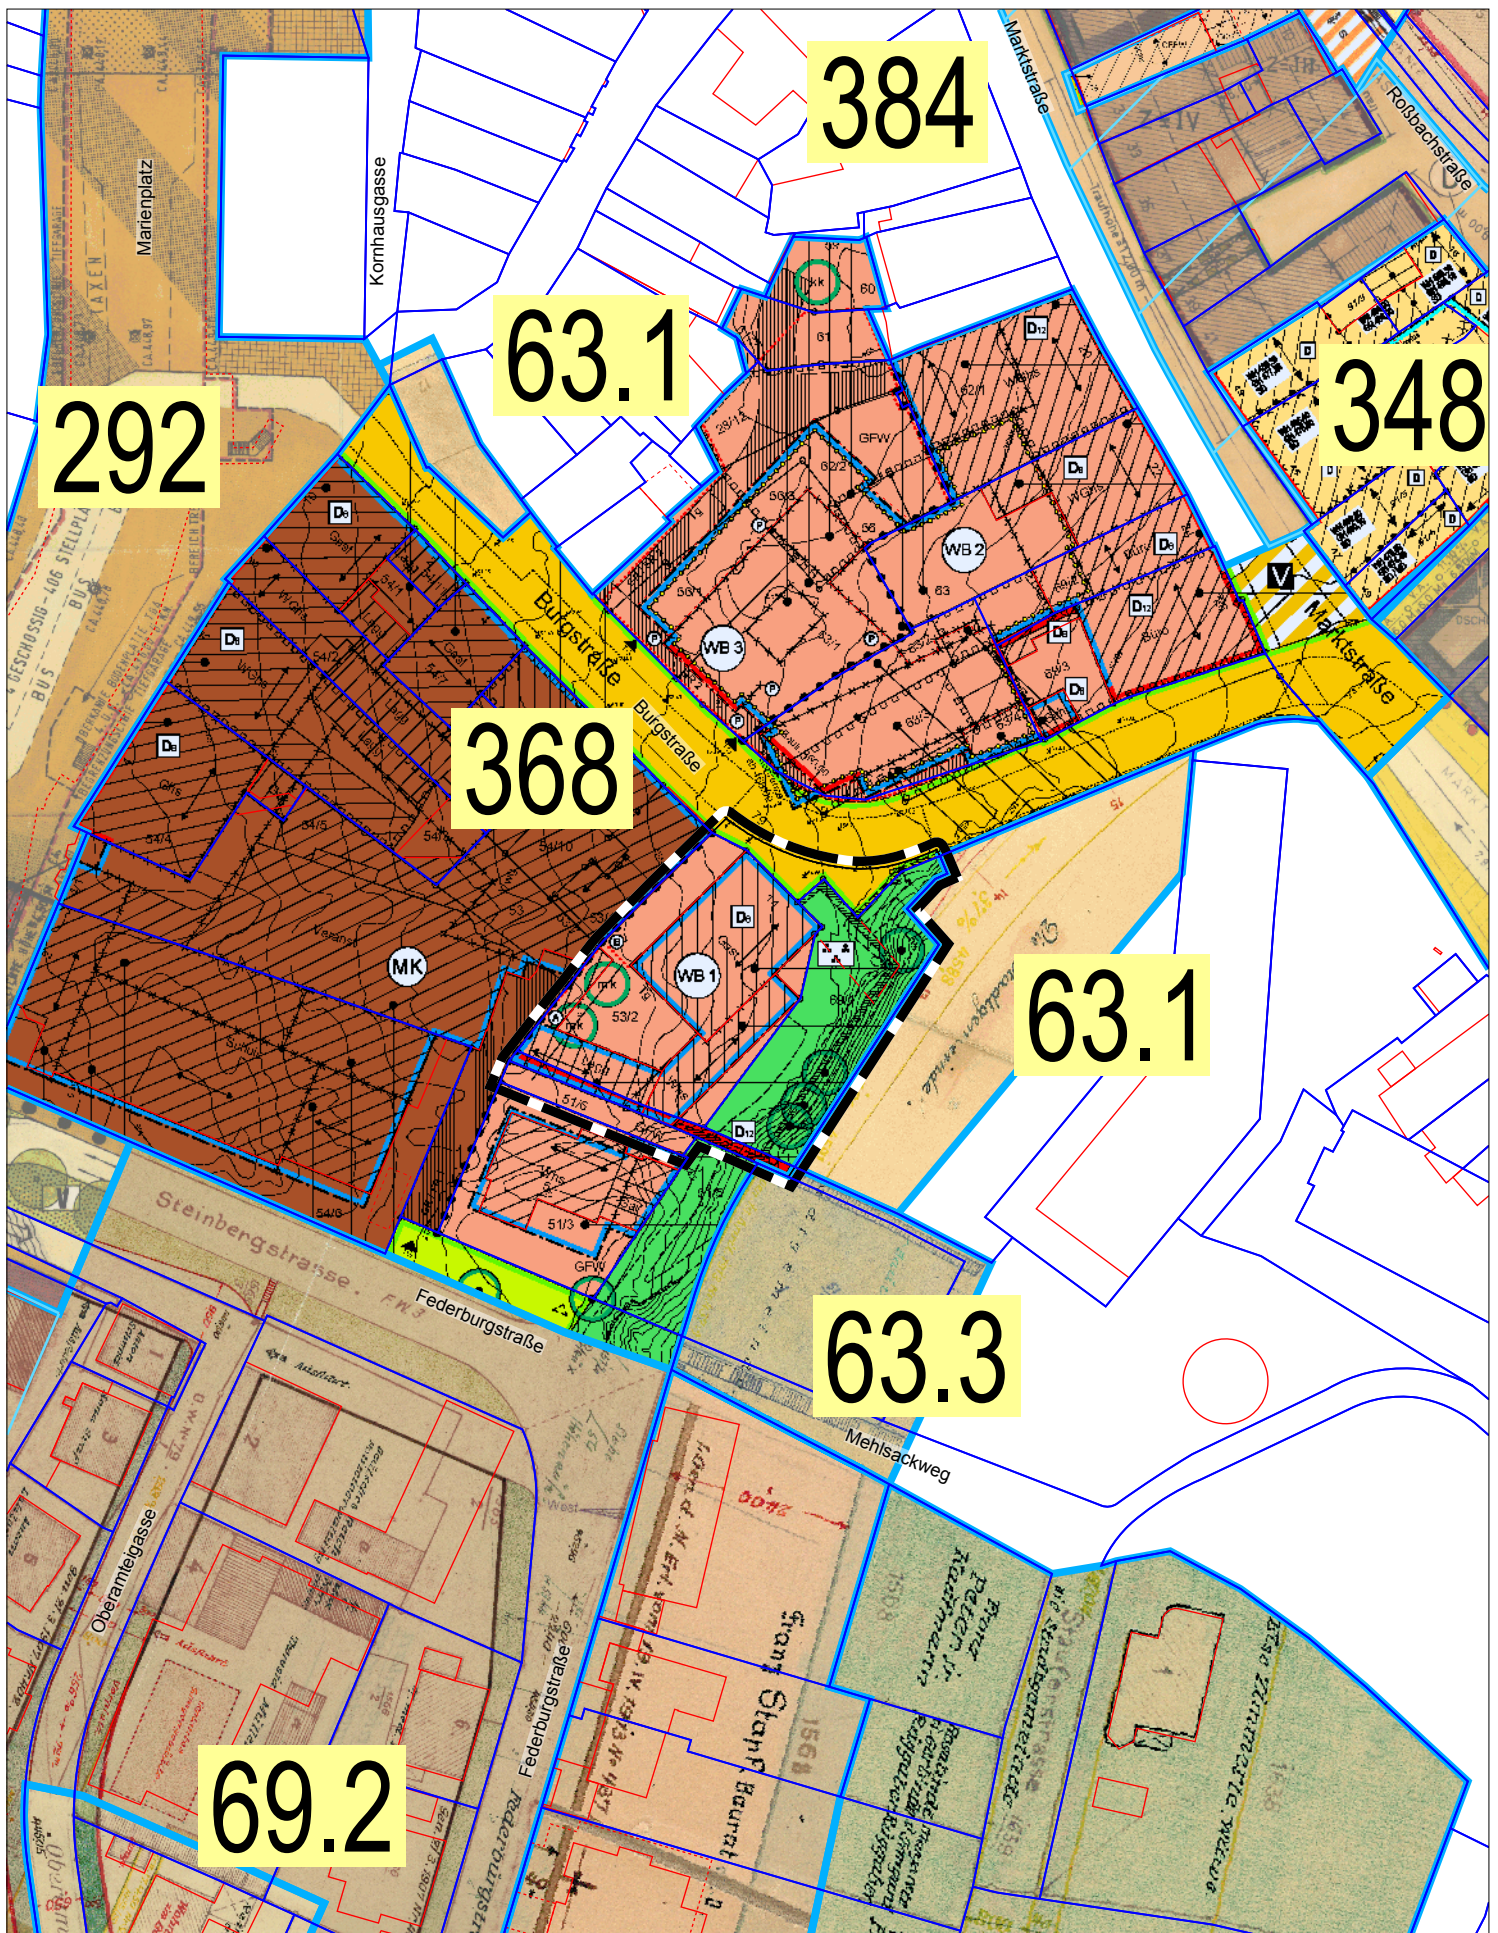


Bearbeiter:
Storch

Bebauungsplan "Burgstraße - 1. Änderung"

◆ **Bebauungsplanübersicht**

0 20 40 60 80 100 m

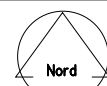

M 1:1000

**Stadt
Ravensburg**
- Stadtplanungsamt -