


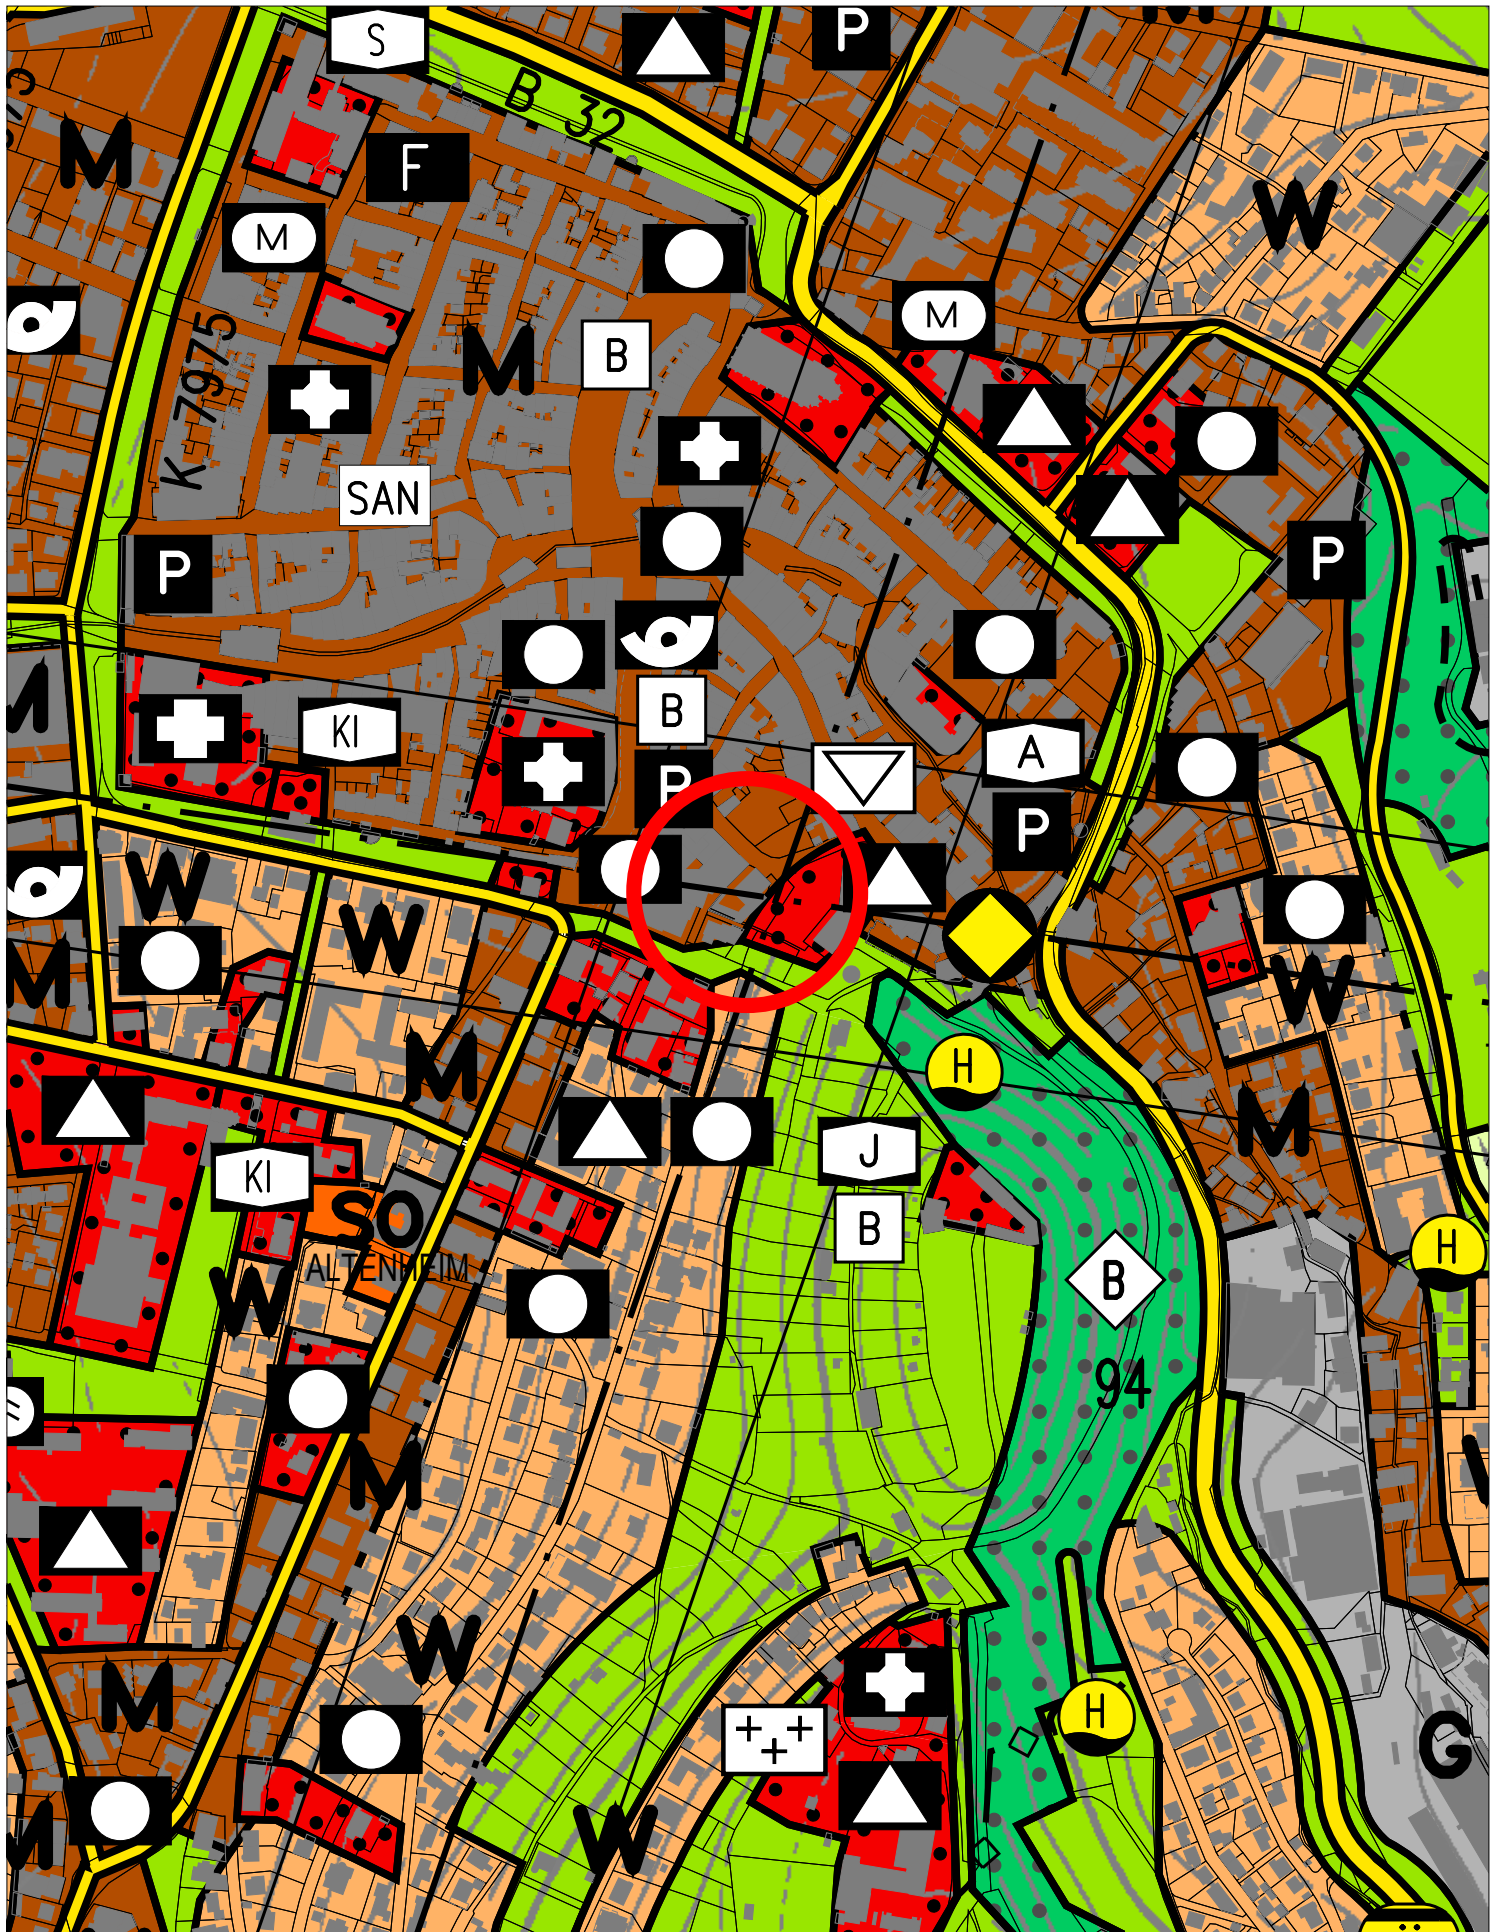

**Bebauungsplan
"Burgstraße - 1. Änderung"**

◆ Auszug aus dem Flächennutzungsplan

0 100 200 300 400 500 m



M 1:5000

Bearbeiter:
Storch

**Stadt
Ravensburg**
- Stadtplanungsamt -