

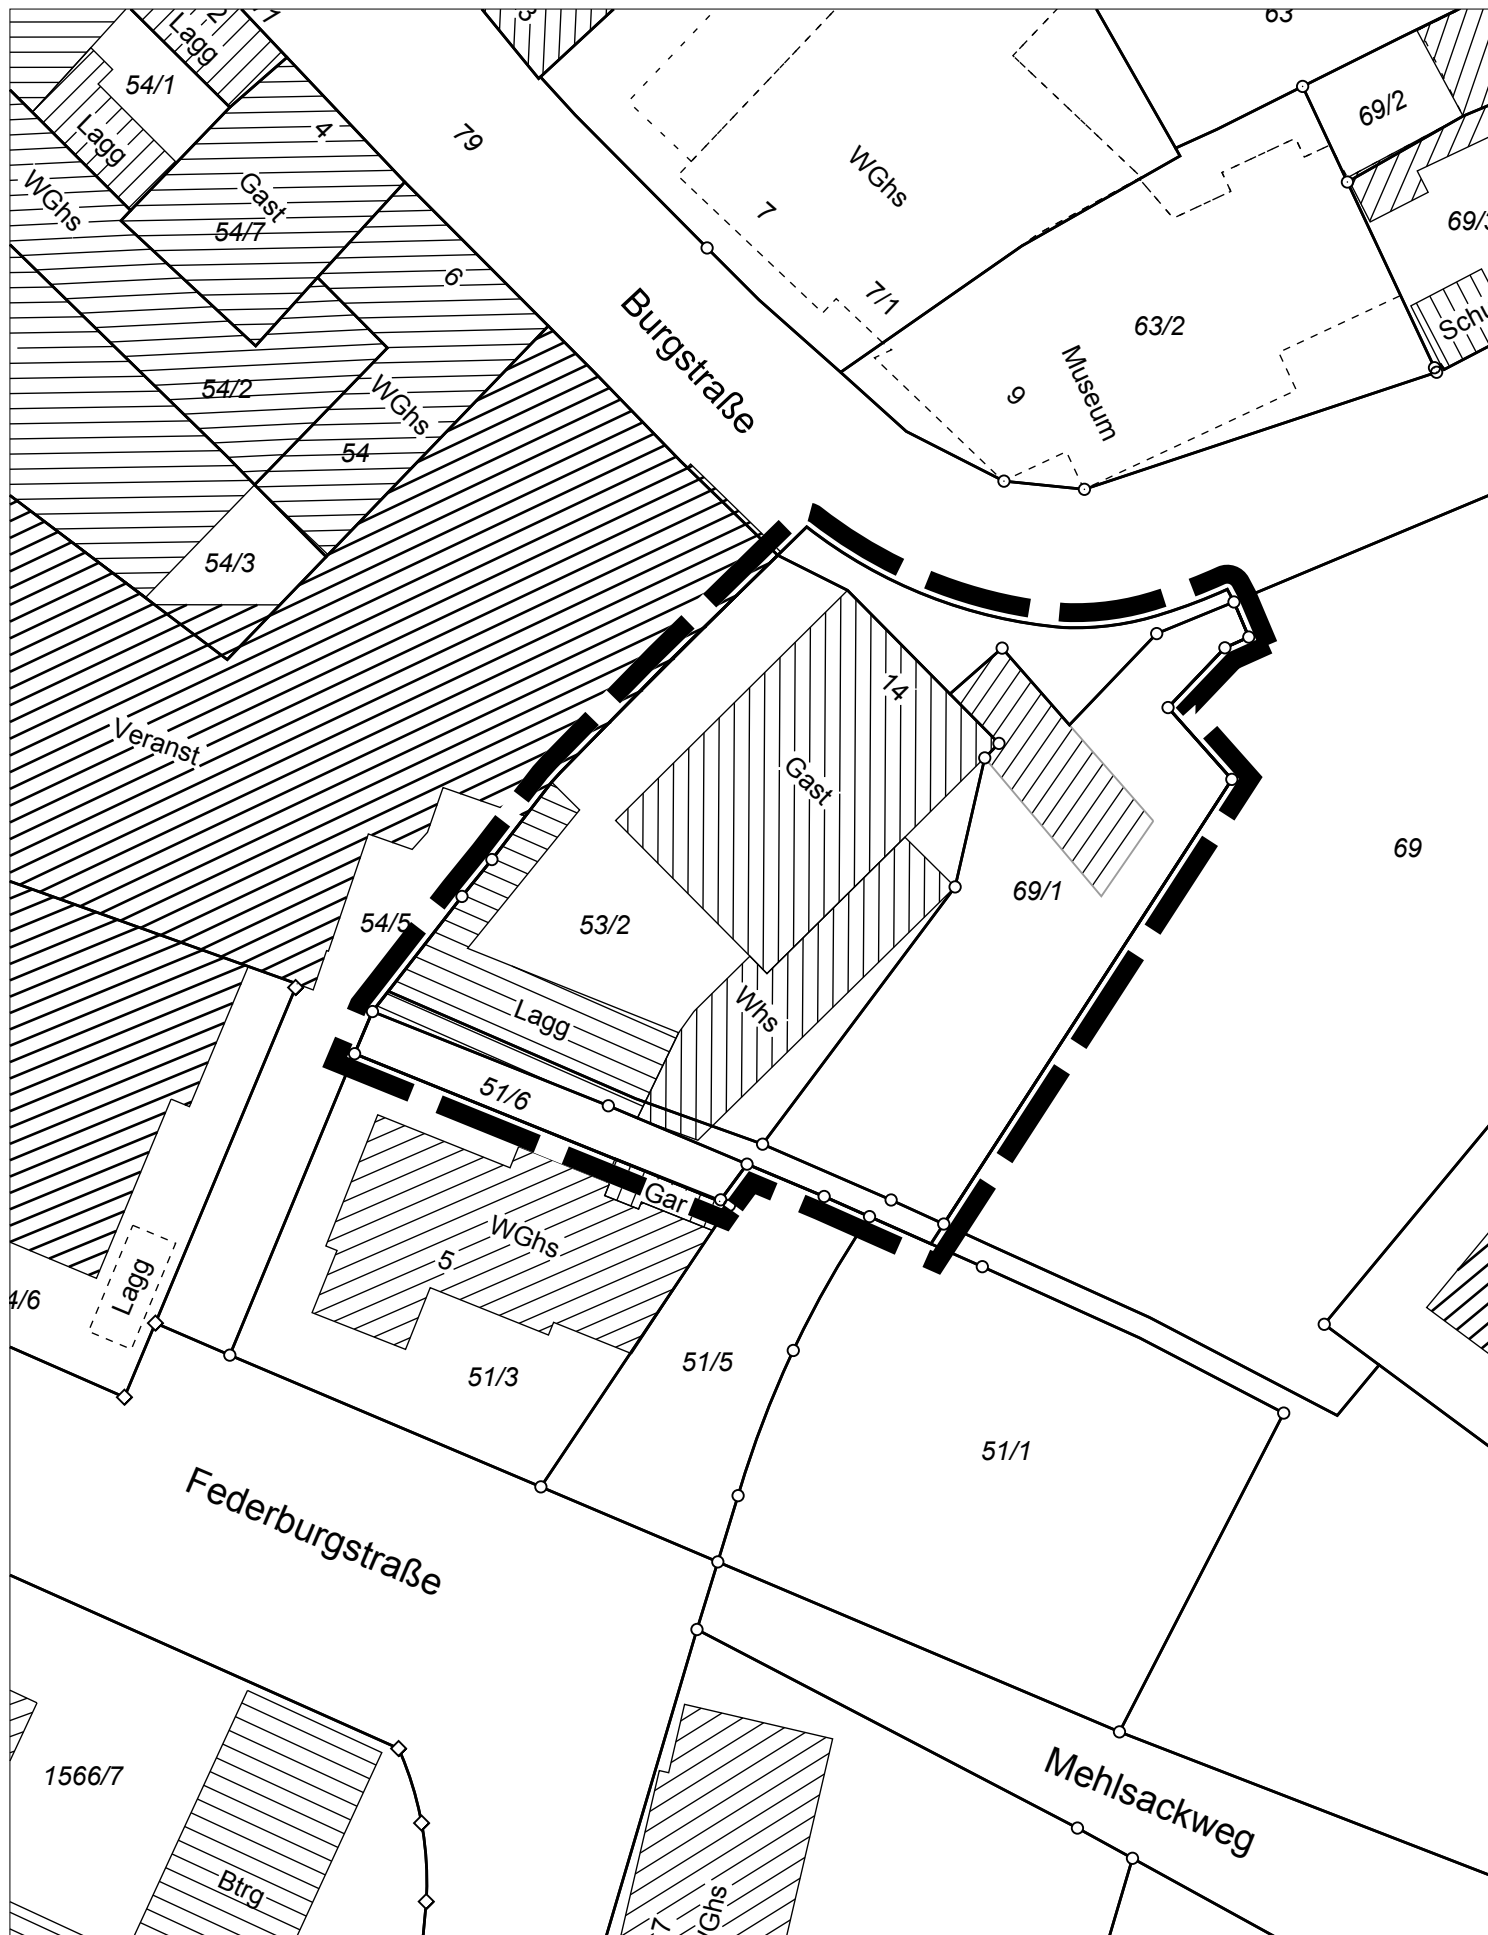


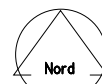

**Bebauungsplan
"Burgstraße - 1 Änderung"**

◆ Plan für Aufstellungsbeschluss vom 21.10.2014

Bearbeiter:
Storch

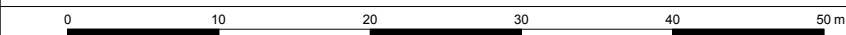

M 1:500

 **Stadt
Ravensburg**
- Stadtplanungsamt -