


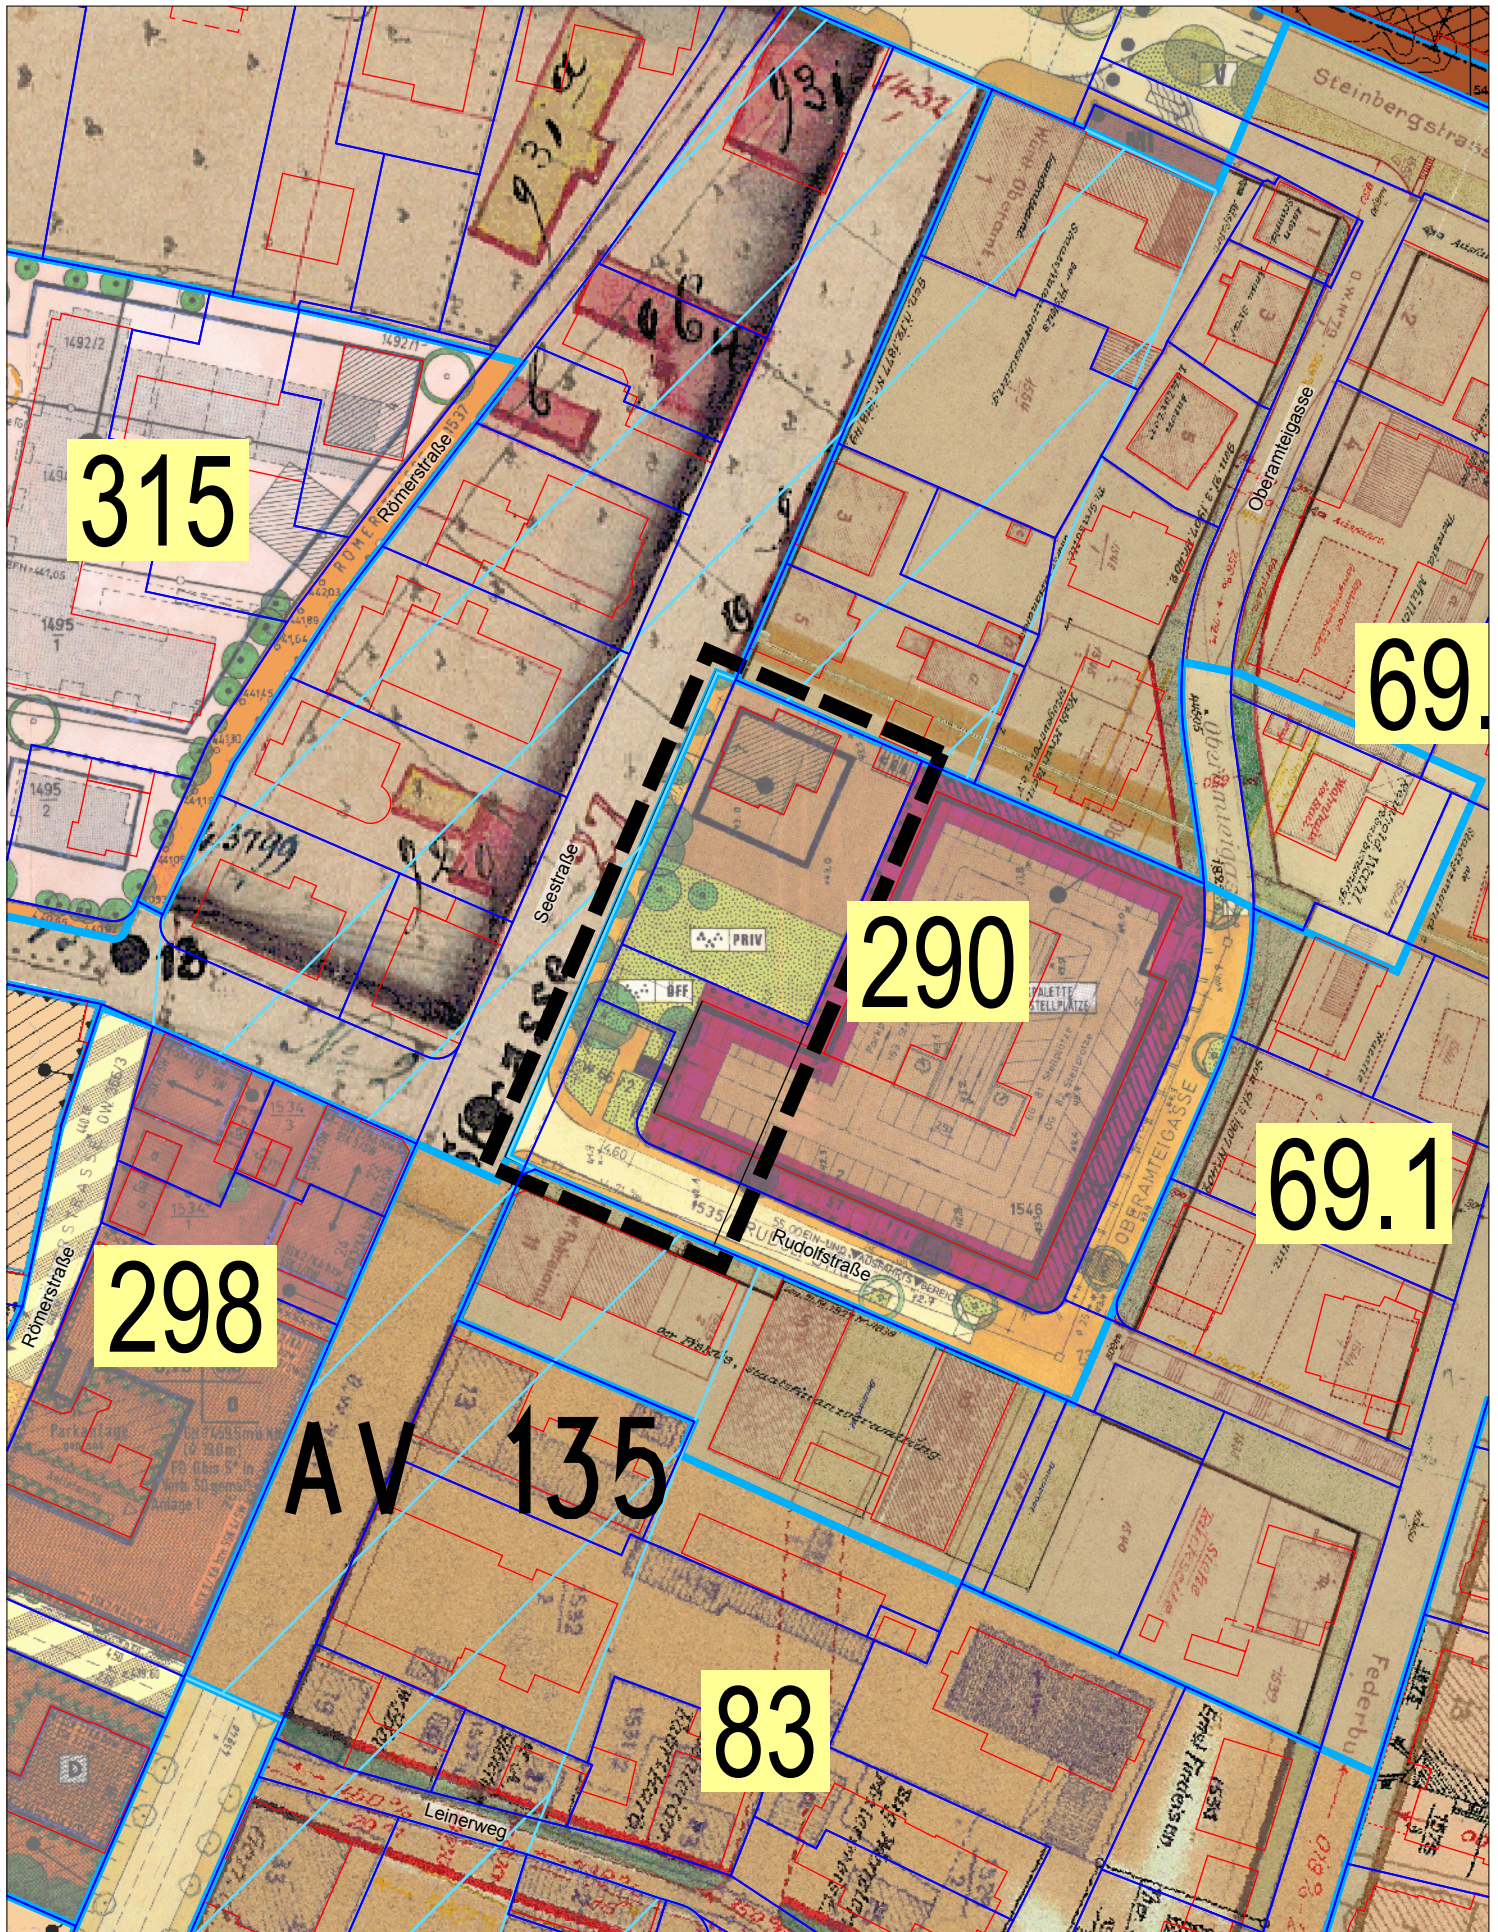


Bearbeiter:
Sorg

Bebauungsplan "Seestraße 7 und 9"

◆Bebauungsplanübersicht, erstellt am 25.11.2014

0 20 40 60 80 100 m

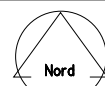

M 1:1000

Stadt
Ravensburg
- Stadtplanungsamt -