


Nutzungen

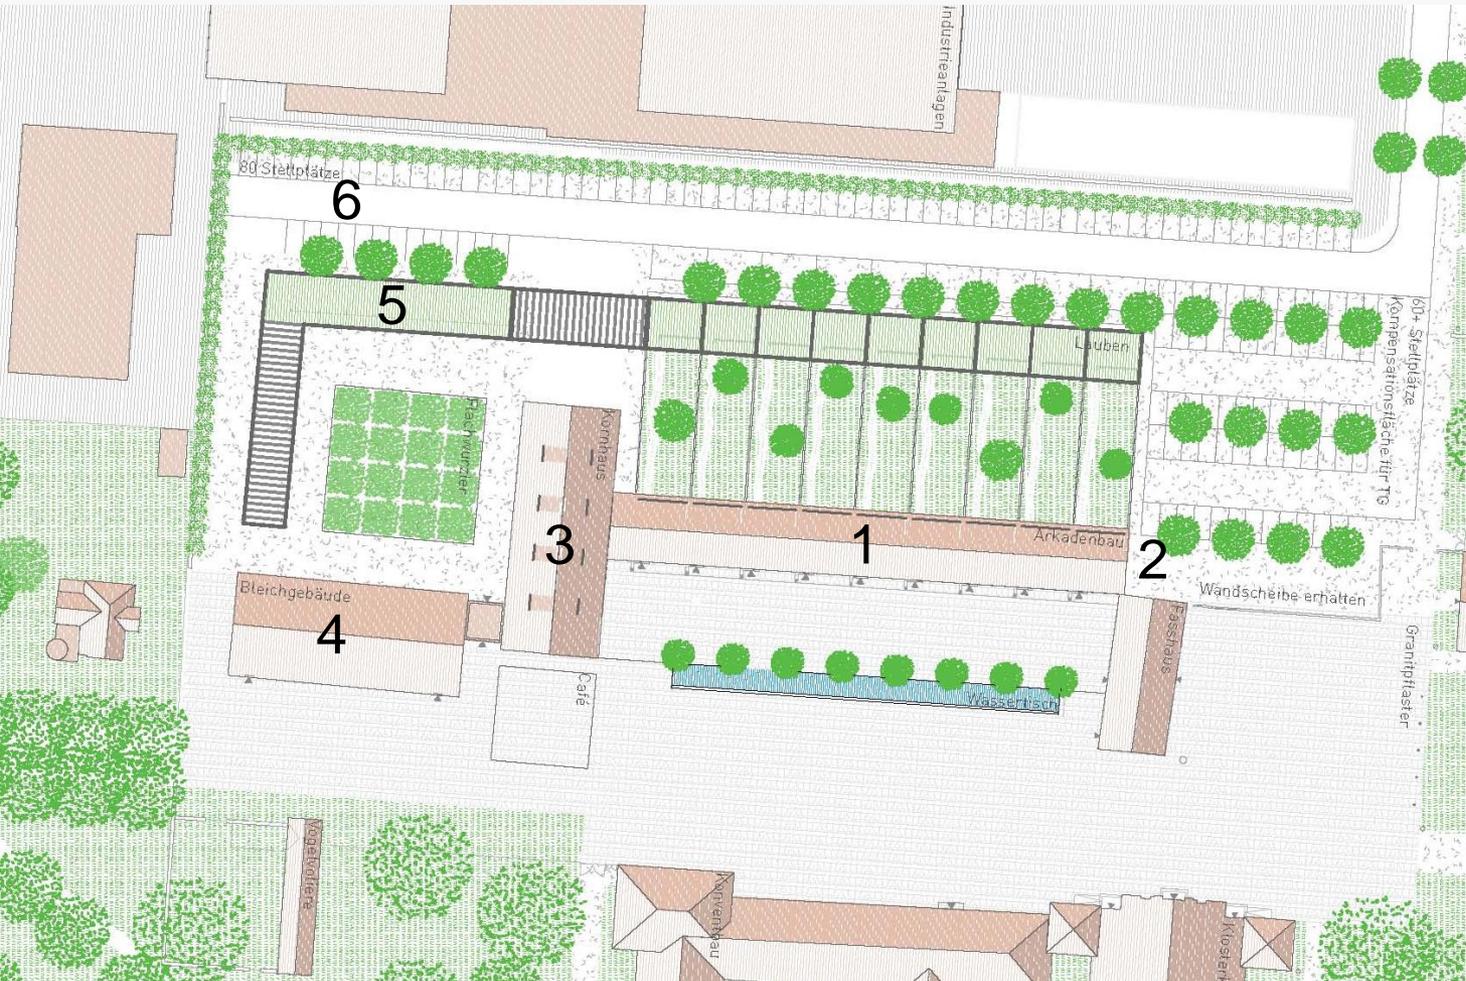

1 Wohnen

2 Kopfbau bleibt
erhalten

3 Mischnutzung

4 Mischnutzung

5 Gewerbe

6 ev. Tiefgarage