

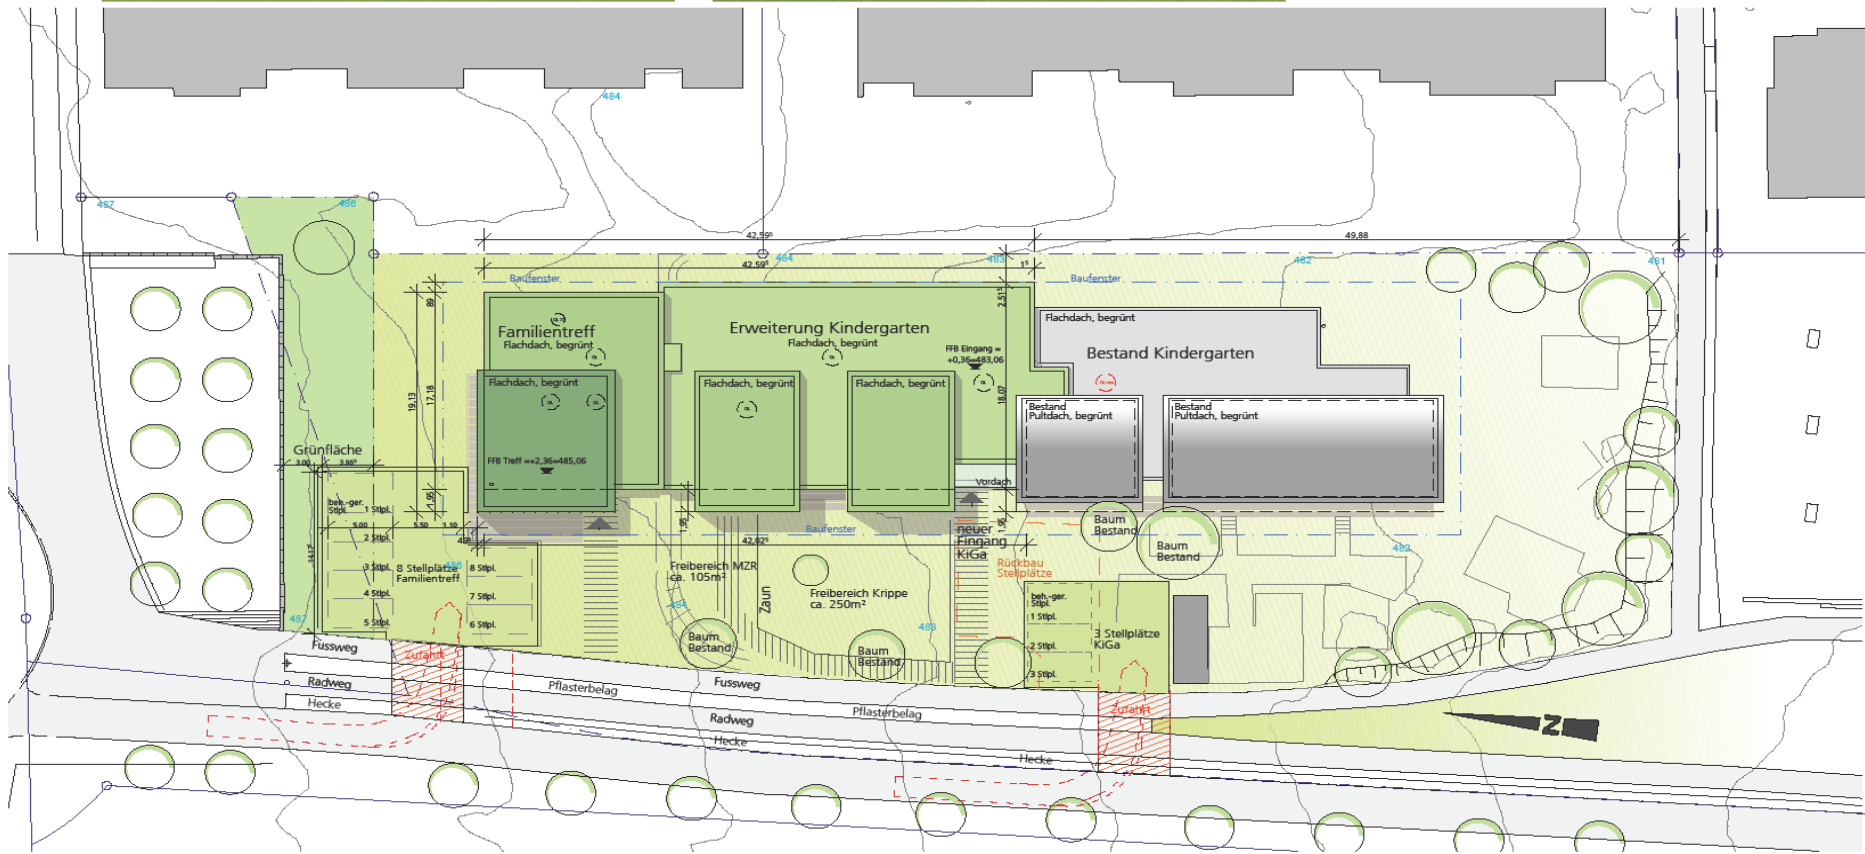


# Lageplan

mw architekten | morent | luzi | winterkom  
 partiarbeiter | 4 | 85312 Ravensburg  
 tel 0751-35 55 99-0 | fax 0751-35 55 99-99  
 www.architekturwettbewerb.de

Die Pläne sind geistiges Eigentum von mw architekten  
 und dürfen nicht ohne Zustimmung ververvielfältigt oder  
 weitergegeben werden.

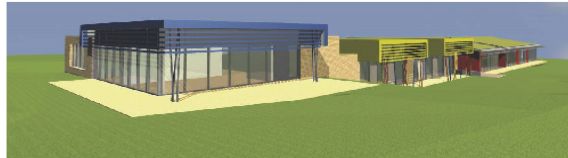


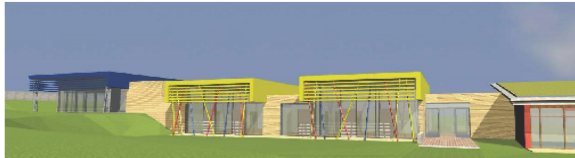




# Ansichten


Architekturbüro mlw architekten  
 354 Erweiterung St. Felicitas Kindergarten  
 und Neubau Familientreff  
 3.003 Ansichten M 1:100  
 Die Werte sind gerundet. Ergänzungen sind durch  
 rote Linien markiert. © mlw architekten 2015

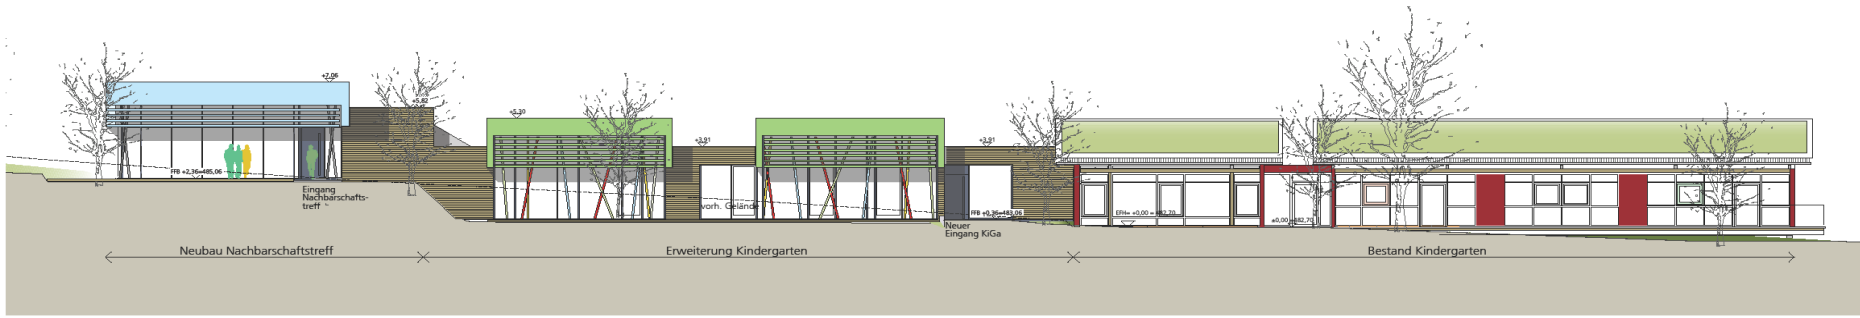

Ansicht West m 1-100

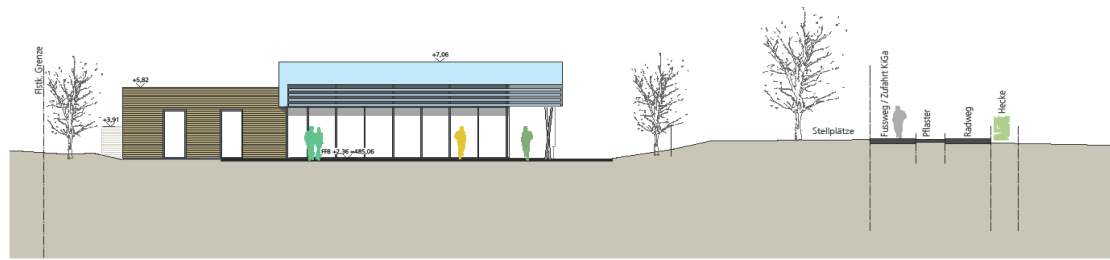

Ansicht Nord Nachbarschaftstreff m 1-100

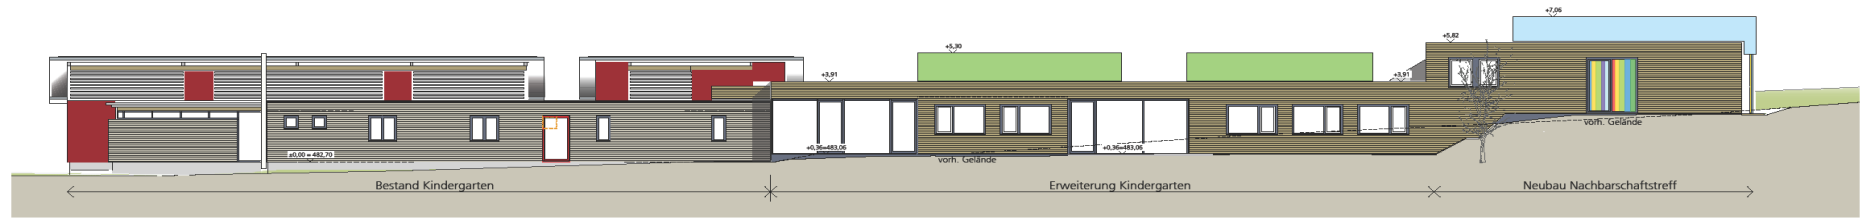

Ansicht Ost m 1-100