


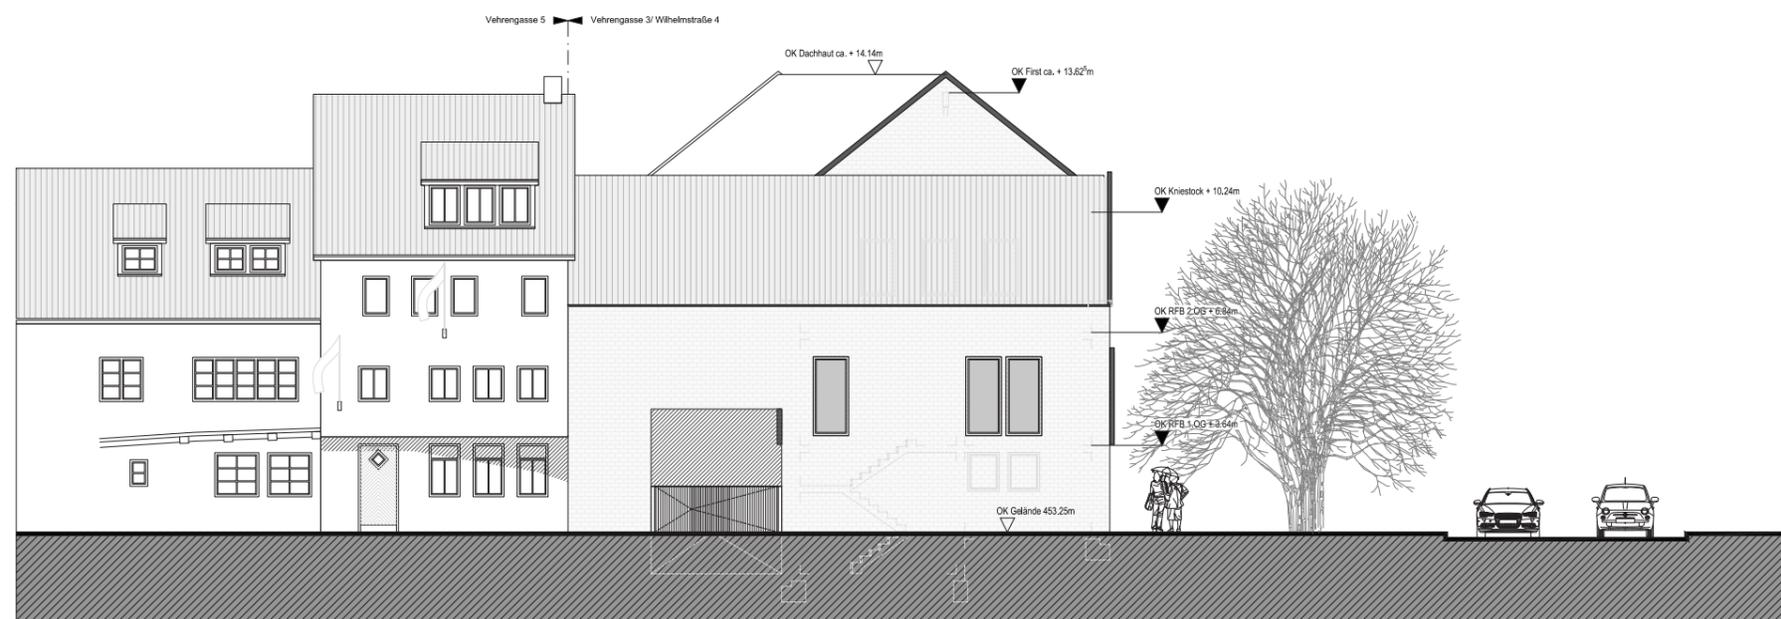

SÜDANSICHT


B06.0



OSTANSICHT


Vorhaben- und Erschließungsplan

	<b>KLE Architekten Einselen Kern</b> Dipl. Ing. Freie Architekten BDA - Stadtplaner SRL Jesinger Straße 19 73230 Kirchheim unter Teck Fon 07021-9751-0 Fax 07021-9751-50 info@kle-architekten.de www.kle-architekten.de			
	Bauherr Katholische Kirchengemeinde Liebfrauen Herrenstrasse 3 88212 Ravensburg	Projekt Neubau Katholisches Gemeindezentrum Wilhelmstrasse 2-4 88212 Ravensburg	Planinhalt <b>SÜD-/ OSTANSICHT</b>	Plan-Nr. <b>B06.0</b>
Bearbeiter LM/BJMK	Maßstab 	Größe 594/841	Dateiname A-1402-A-AN-AND-U.dwg	Datum 12.03.2015

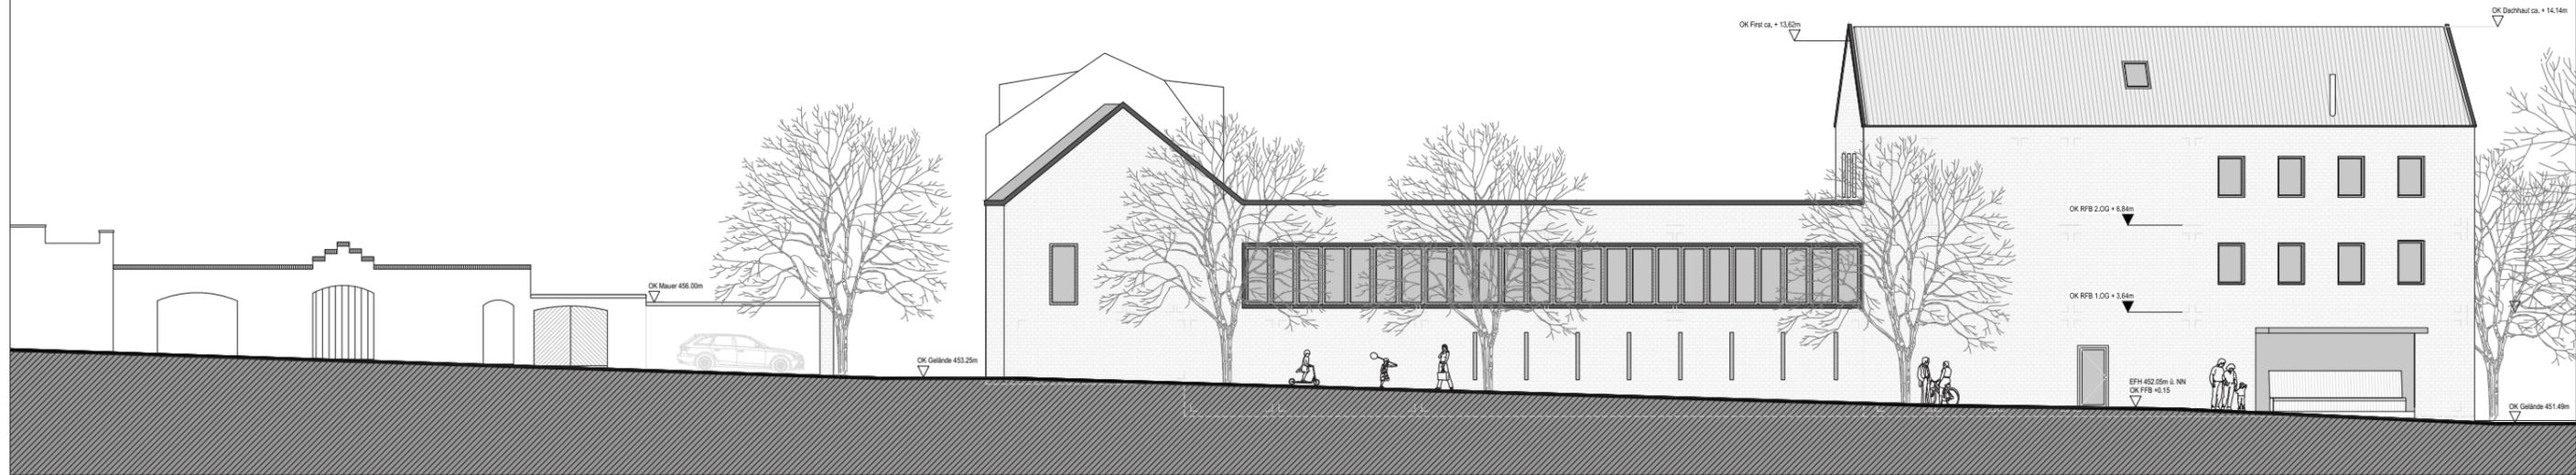

NORDANSICHT

B07.0

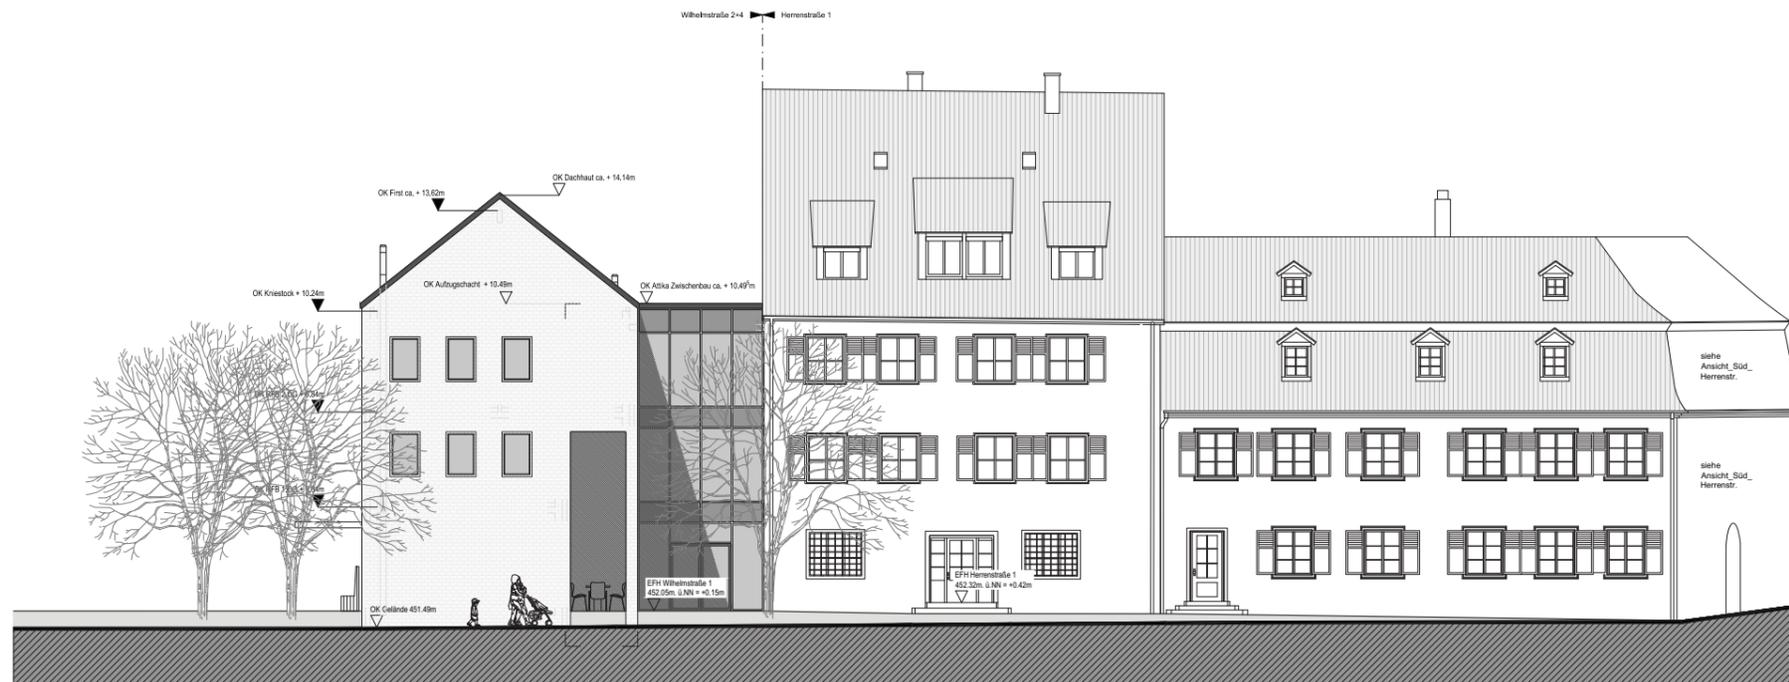


WESTANSICHT


Vorhaben- und Erschließungsplan

**KLE** Architekten Einselen Kern  
 Dipl. Ing. Freie Architekten BDA - Stadtplaner SRL  
 Jesinger Straße 19 73230 Kirchheim unter Teck  
 Fon 07021-9751-0 Fax 07021-9751-50  
 info@kle-architekten.de www.kle-architekten.de


Bauherr	Katholische Kirchengemeinde Liebfrauen Herrenstrasse 3 88212 Ravensburg			Plan-Nr.	B07.0
Projekt	Neubau Katholisches Gemeindezentrum Wilhelmstrasse 2-4 88212 Ravensburg				
Planinhalt	NORD-/ WESTANSICHT				
Projekt-Nr.	Bearbeiter	Maßstab	Größe	Dateiname	Datum
1402	LMB/UMK	1:100	594/970	A-1402-A-NN-AND-U.dwg	12.03.2015

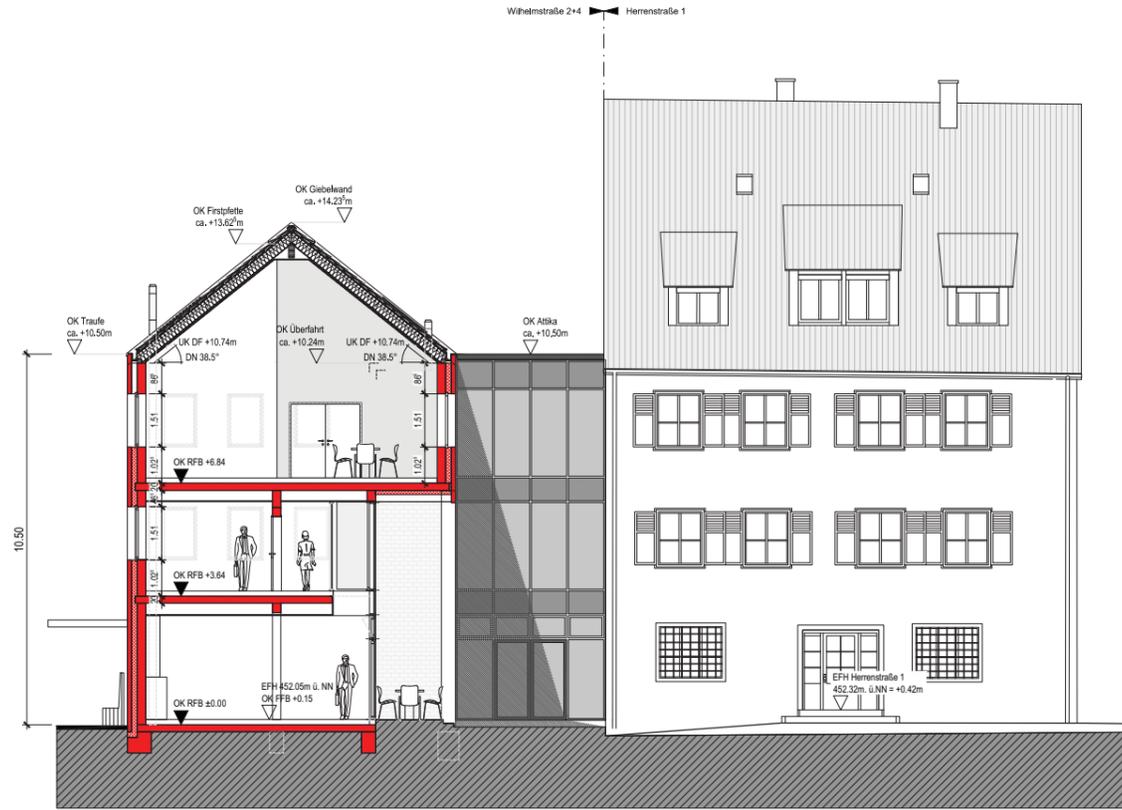

SCHNITT S01

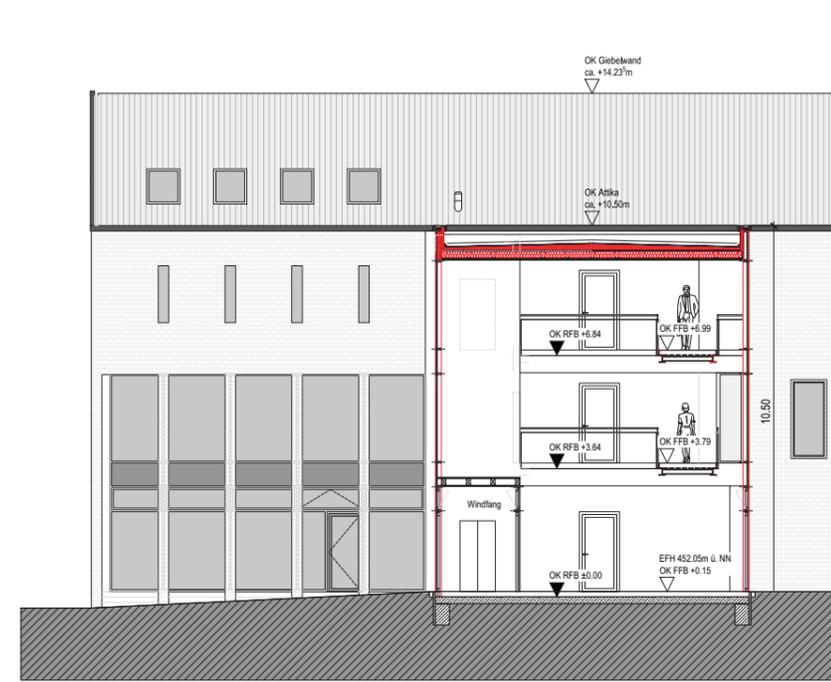

SCHNITT S02

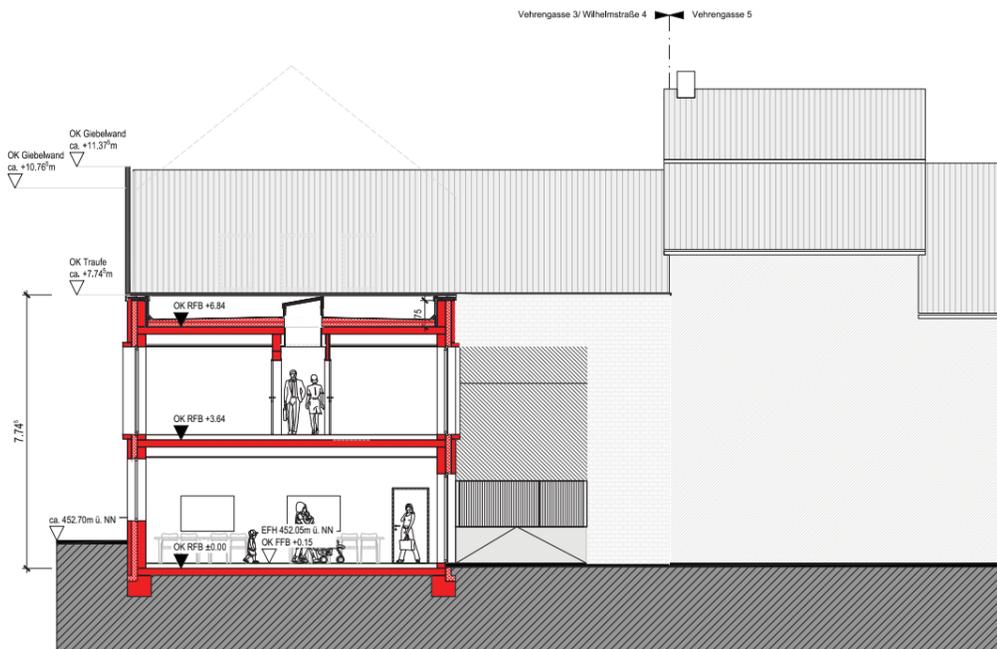

SCHNITT S03

B04.0



Vorhaben- und Erschließungsplan

**KLE Architekten Einselen Kern**  
 Dipl. Ing. Freie Architekten BDA - Stadtplaner SRL  
 Jesinger Straße 19 73230 Kirchheim unter Teck  
 Fon 07021-9751-0 Fax 07021-9751-50  
 info@kle-architekten.de www.kle-architekten.de

Bauherr Katholische Kirchengemeinde Liebfrauen  
 Herrenstraße 3  
 88212 Ravensburg  
 Projekt Neubau Katholisches Gemeindezentrum  
 Wilhelmstraße 2-4  
 88212 Ravensburg  
 Planinhalt SCHNITTE S01 - S03

Plan-Nr. B04.0

Projekt-Nr. 1402	Bearbeiter LM/BJMK	Maßstab	Größe 594/841	Dateiname A-1402-A-SC-S00-U.dwg	Datum 12.03.2015
------------------	--------------------	---------	---------------	---------------------------------	------------------



**Vorhaben- und Erschließungsplan**

**KLE Architekten Einselen Kern**  
 Dipl. Ing. Freie Architekten BDA - Stadtplaner SRL  
 Jesinger Straße 19 73230 Kirchheim unter Teck  
 Fon 07021-9751-0 Fax 07021-9751-50  
 info@kle-architekten.de www.kle-architekten.de

**Bauherr** Katholische Kirchengemeinde Liebfrauen  
 Herrenstrasse 3  
 88212 Ravensburg

**Projekt** Neubau Katholisches Gemeindezentrum  
 Wilhelmstrasse 2-4  
 88212 Ravensburg


**Planinhalt** ERDGESCHOSS Plan-Nr. B01.0

Projekt-Nr. 1402    Bearbeiter LMB/JMK    Maßstab 1:500    Größe A-1402-GR-EG0.dwg    Datum 12.03.2015



**Vorhaben- und Erschließungsplan**

<b>KLE</b>		<b>KLE Architekten Einselen Kern</b>	
Dipl. Ing. Freie Architekten BDA - Stadtplaner SRL Jesinger Straße 19 73230 Kirchheim unter Teck Fon 07021-9751-0 Fax 07021-9751-50 info@kle-architekten.de www.kle-architekten.de			
Bauherr	Katholische Kirchengemeinde Liebfrauen Herrenstrasse 3 88212 Ravensburg	Plan-Nr	<b>B02.0</b>
Projekt	Neubau Katholisches Gemeindezentrum Wilhelmstrasse 2-4 88212 Ravensburg		
Planinhalt	<b>1. OBERGESCHOSS</b>		
Projekt-Nr. 1402	Bearbeiter LM/B/JMK	Maßstab 1:100	Größe 410/841
		Datensname A-1402-GR-OG1.dwg	Datum 12.03.2015

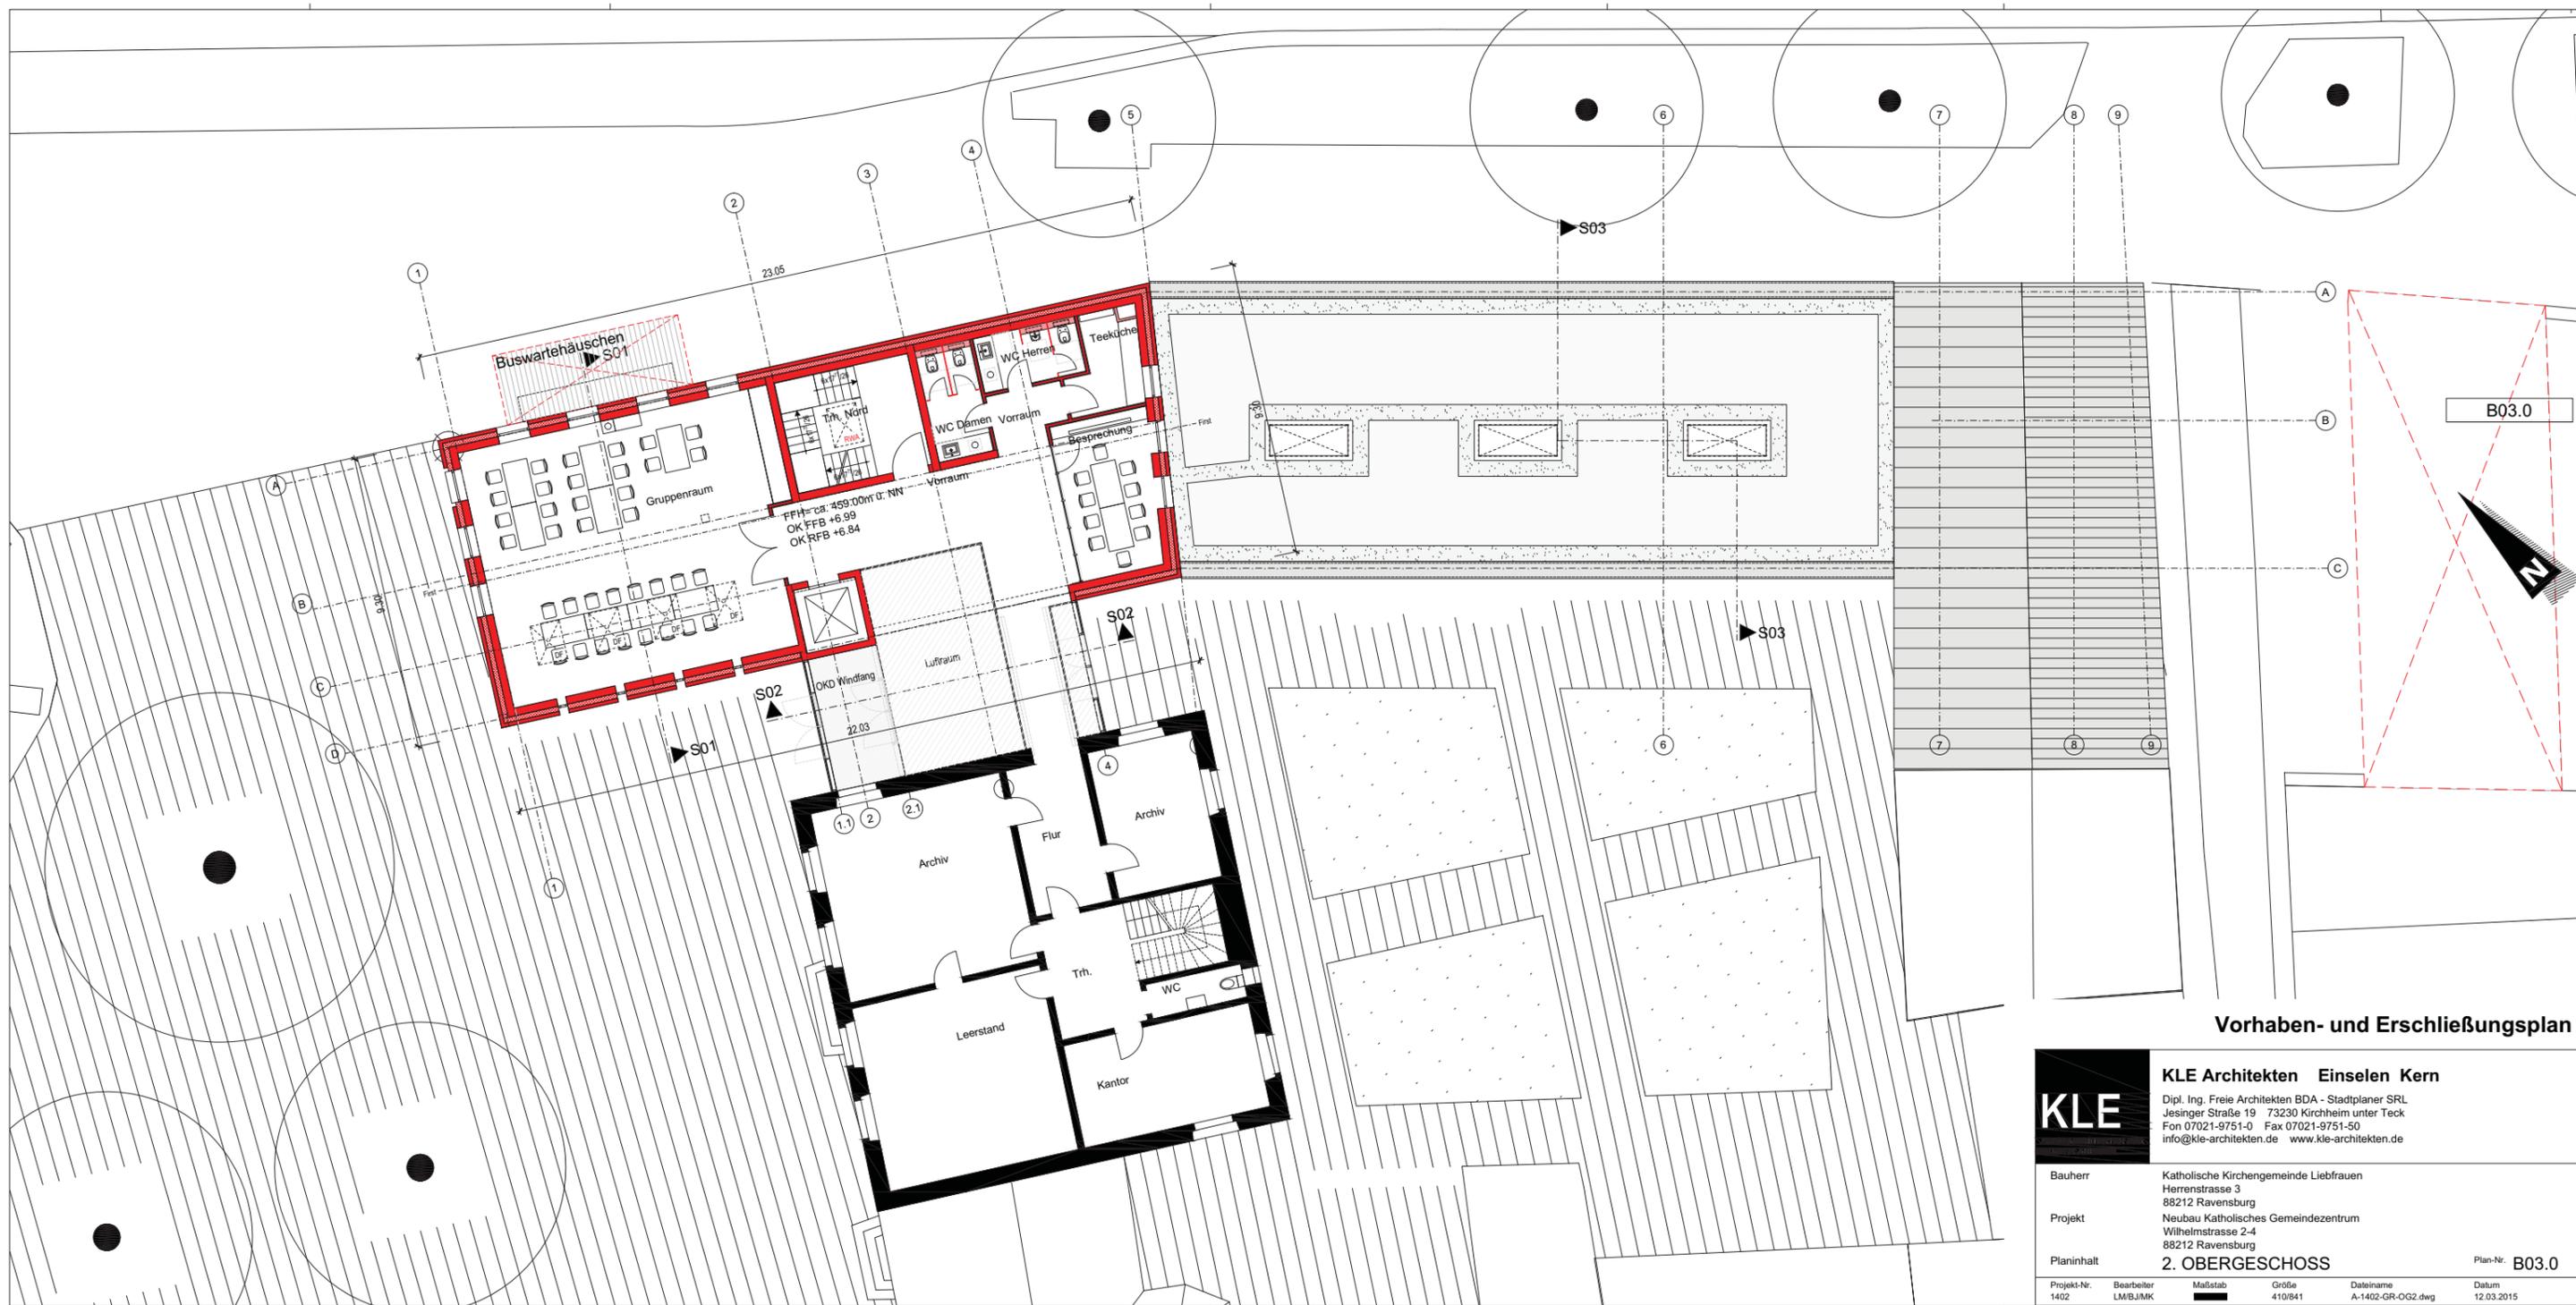

**Vorhaben- und Erschließungsplan**

<b>KLE</b>		<b>KLE Architekten Einselen Kern</b>	
Dipl. Ing. Freie Architekten BDA - Stadtplaner SRL Jesinger Straße 19 73230 Kirchheim unter Teck Fon 07021-9751-0 Fax 07021-9751-50 info@kle-architekten.de www.kle-architekten.de			
Bauherr	Katholische Kirchengemeinde Liebfrauen Herrenstrasse 3 88212 Ravensburg	Projekt	Neubau Katholisches Gemeindezentrum Wilhelmstrasse 2-4 88212 Ravensburg
Planinhalt	<b>2. OBERGESCHOSS</b>	Plan-Nr	<b>B03.0</b>
Projekt-Nr. 1402	Bearbeiter LM/BJMK	Maßstab 1:100	Größe 410/841
		Datensname A-1402-GR-OG2.dwg	Datum 12.03.2015