


Kreis Ravensburg
 Gde. Taldorf
 Gmk. Taldorf
 Ortsteil Oberzell

LAGEPLAN

M 1:500

ZEICHNERISCHER TEIL zum Bauantrag gem. § 4 LBOVVO

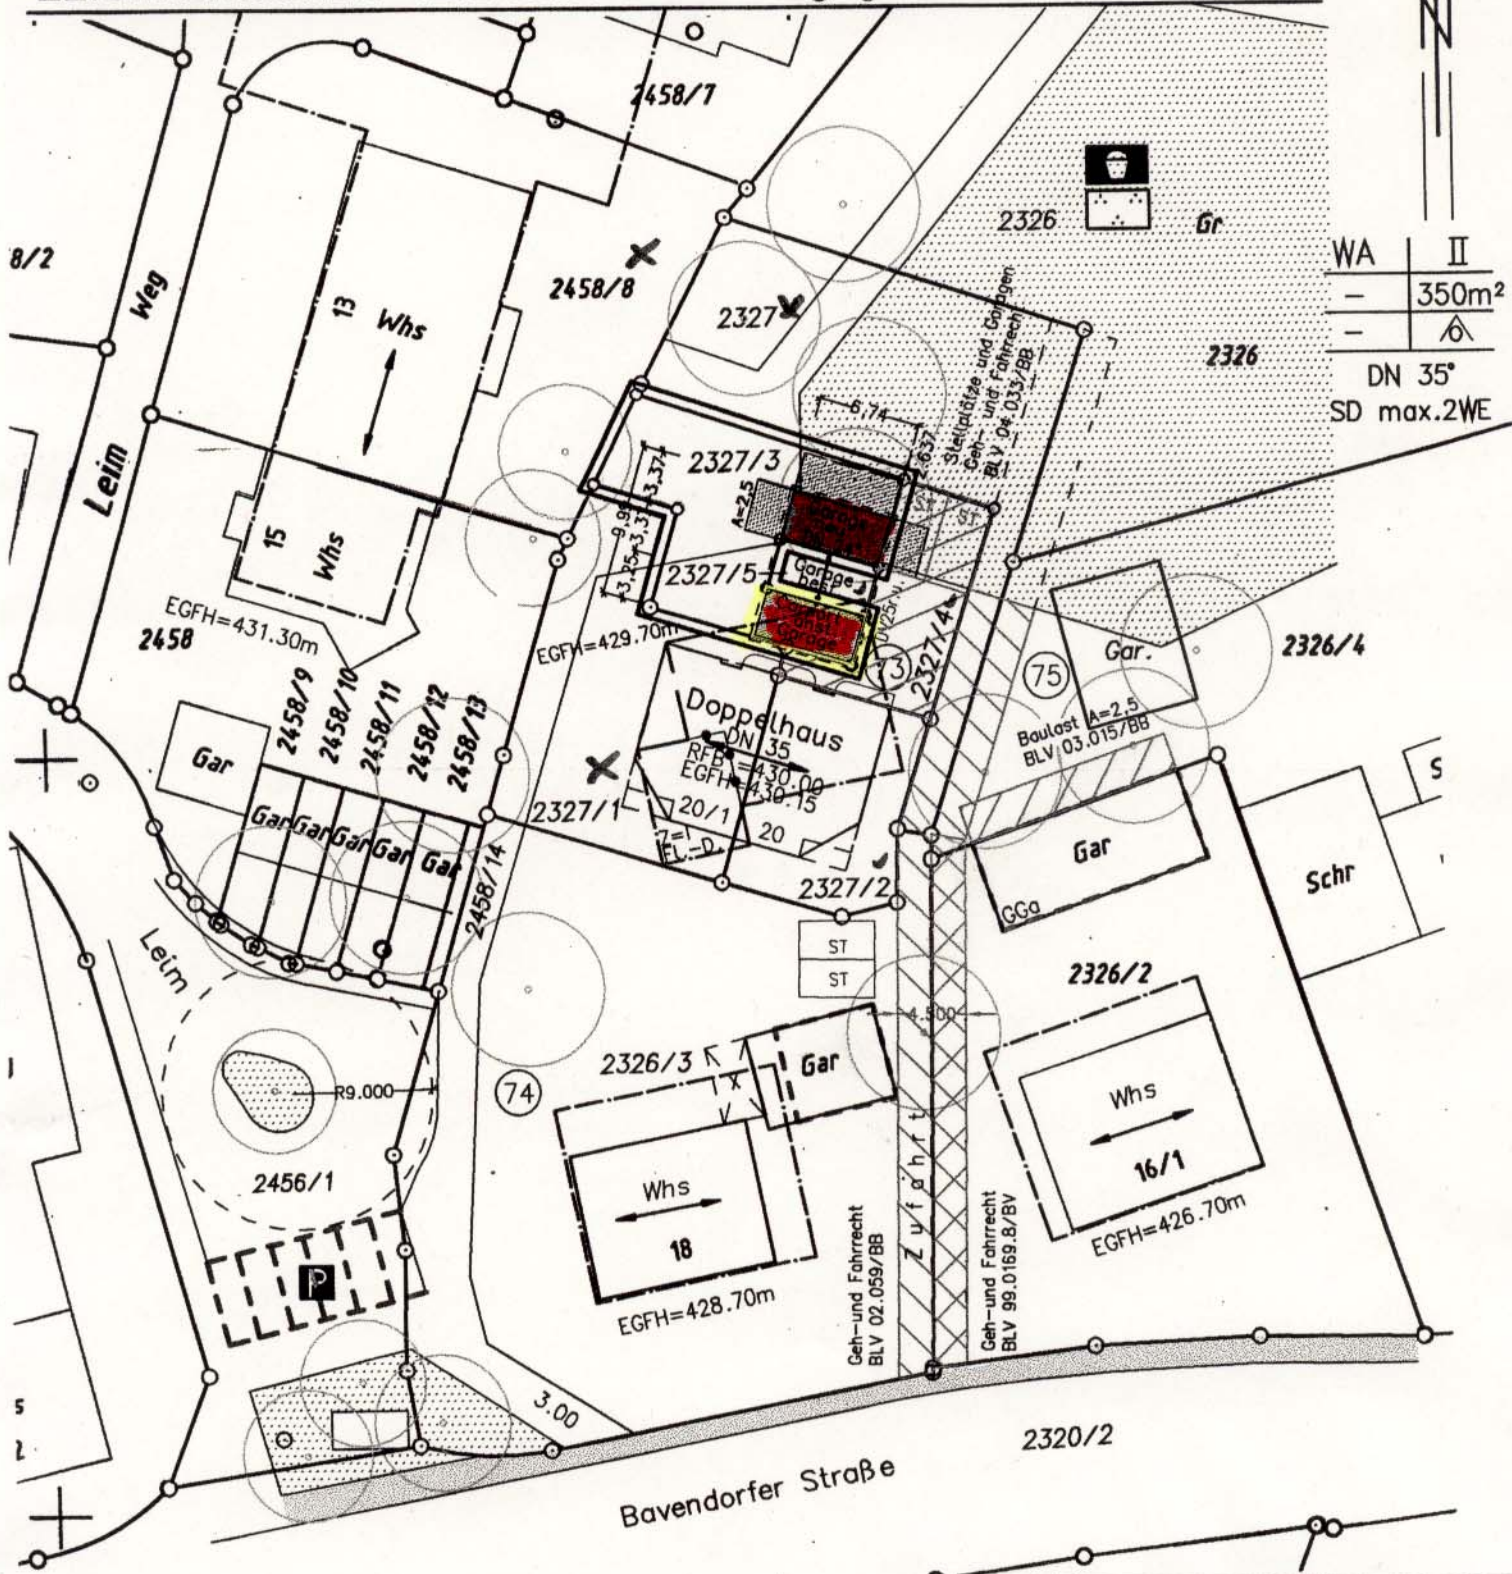

WA	II
-	350m ²
-	△

DN 35°
SD max.2WE

Auszug aus dem Liegenschaftskataster und Einzeichnung nach § 4 LBOVVO

gefertigt: 25.10.2006

Ohne Gewähr für unterirdische Leitungen

edgar

Dipl.-Ing. (FH)
 Edgar Würth
 Moosweg 1
 88045 Friedrichshafen
 Tel. 07541/26475

Sachverständigenamt für Bauverfahren
 Sachverständigenamt für Bauverfahren