



NORDEN

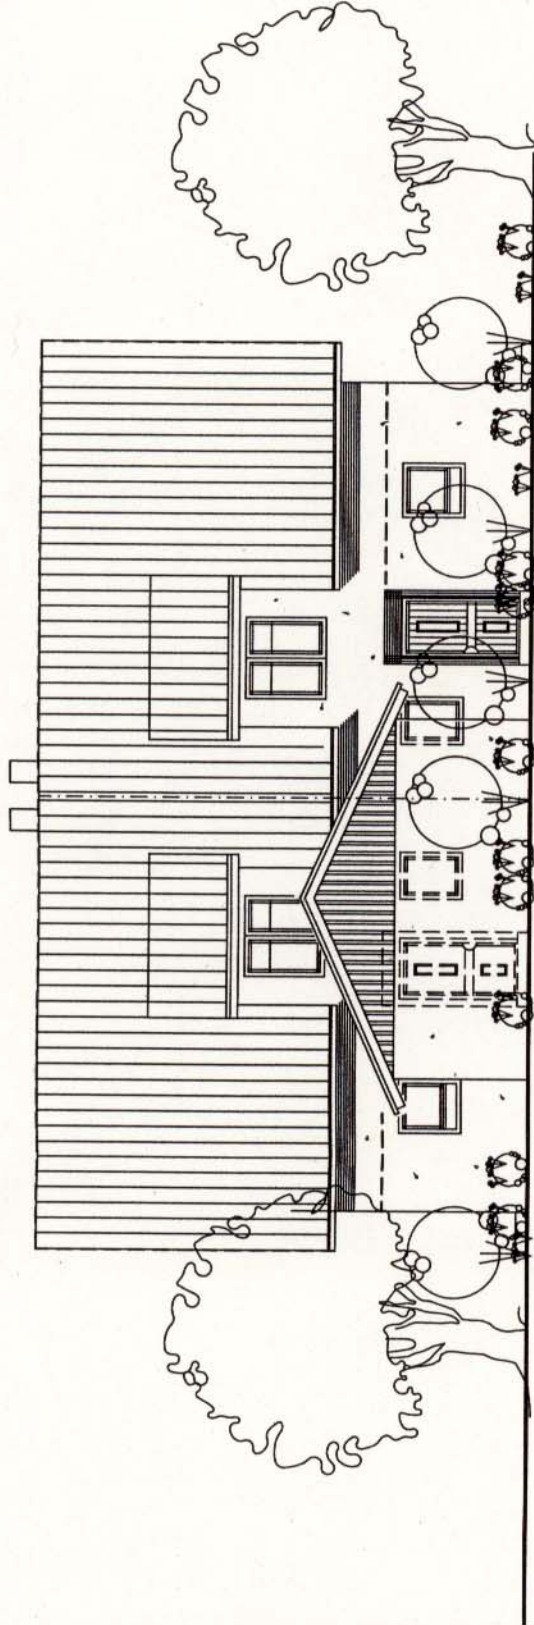

CARPORT ANSTELLE GARAGE  
EINE GARAGE NEU

ANSICHTEN

OSTEN

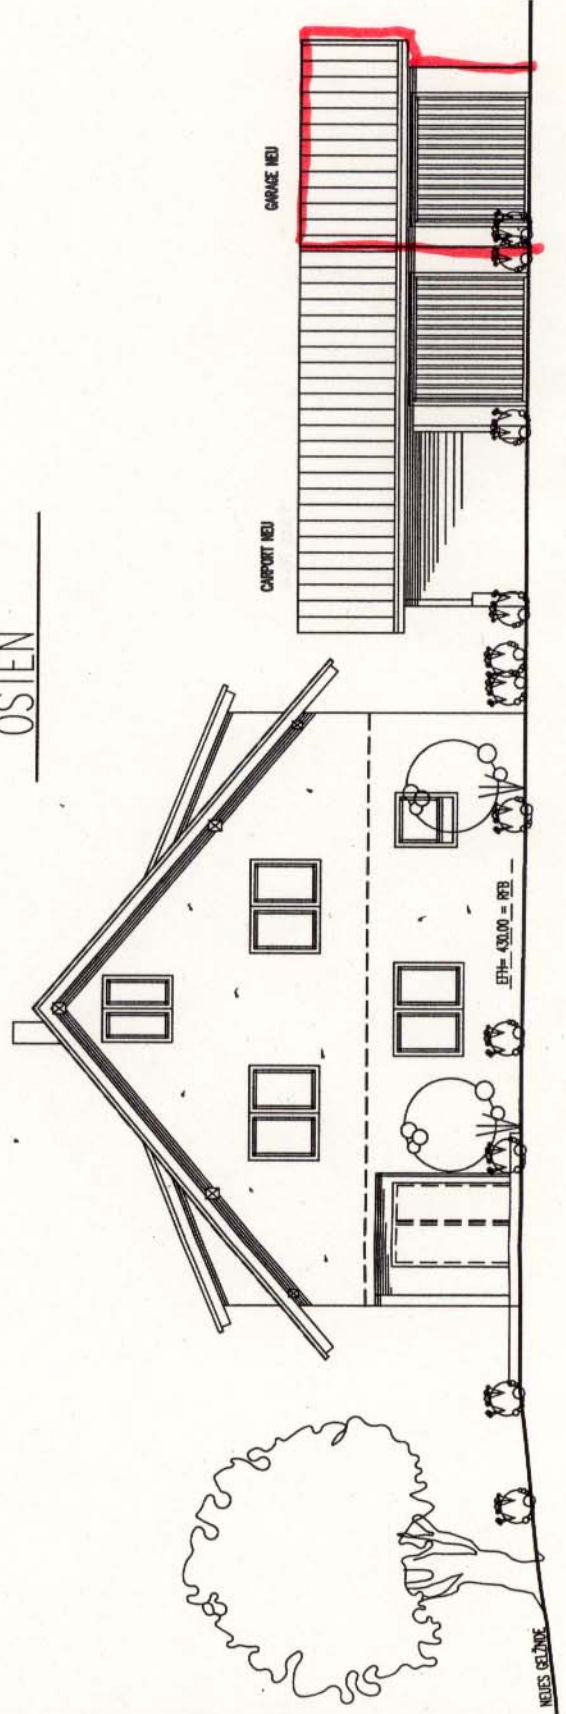

GEFERTIGT : 28.04.06  
DER ARCHITEKT :

ARCHITEKTUR  
BÜRO  
BEHR

*Behr*  
ARCHITEKTEN  
DIPLOM.(FH)

OBERZELL  
JOERG SYRLIN WEG 3  
88213 RAVENSBURG

TEL.  
(0751) 81283  
FAX  
(0751) 86712

NEUES GELÄNDE