
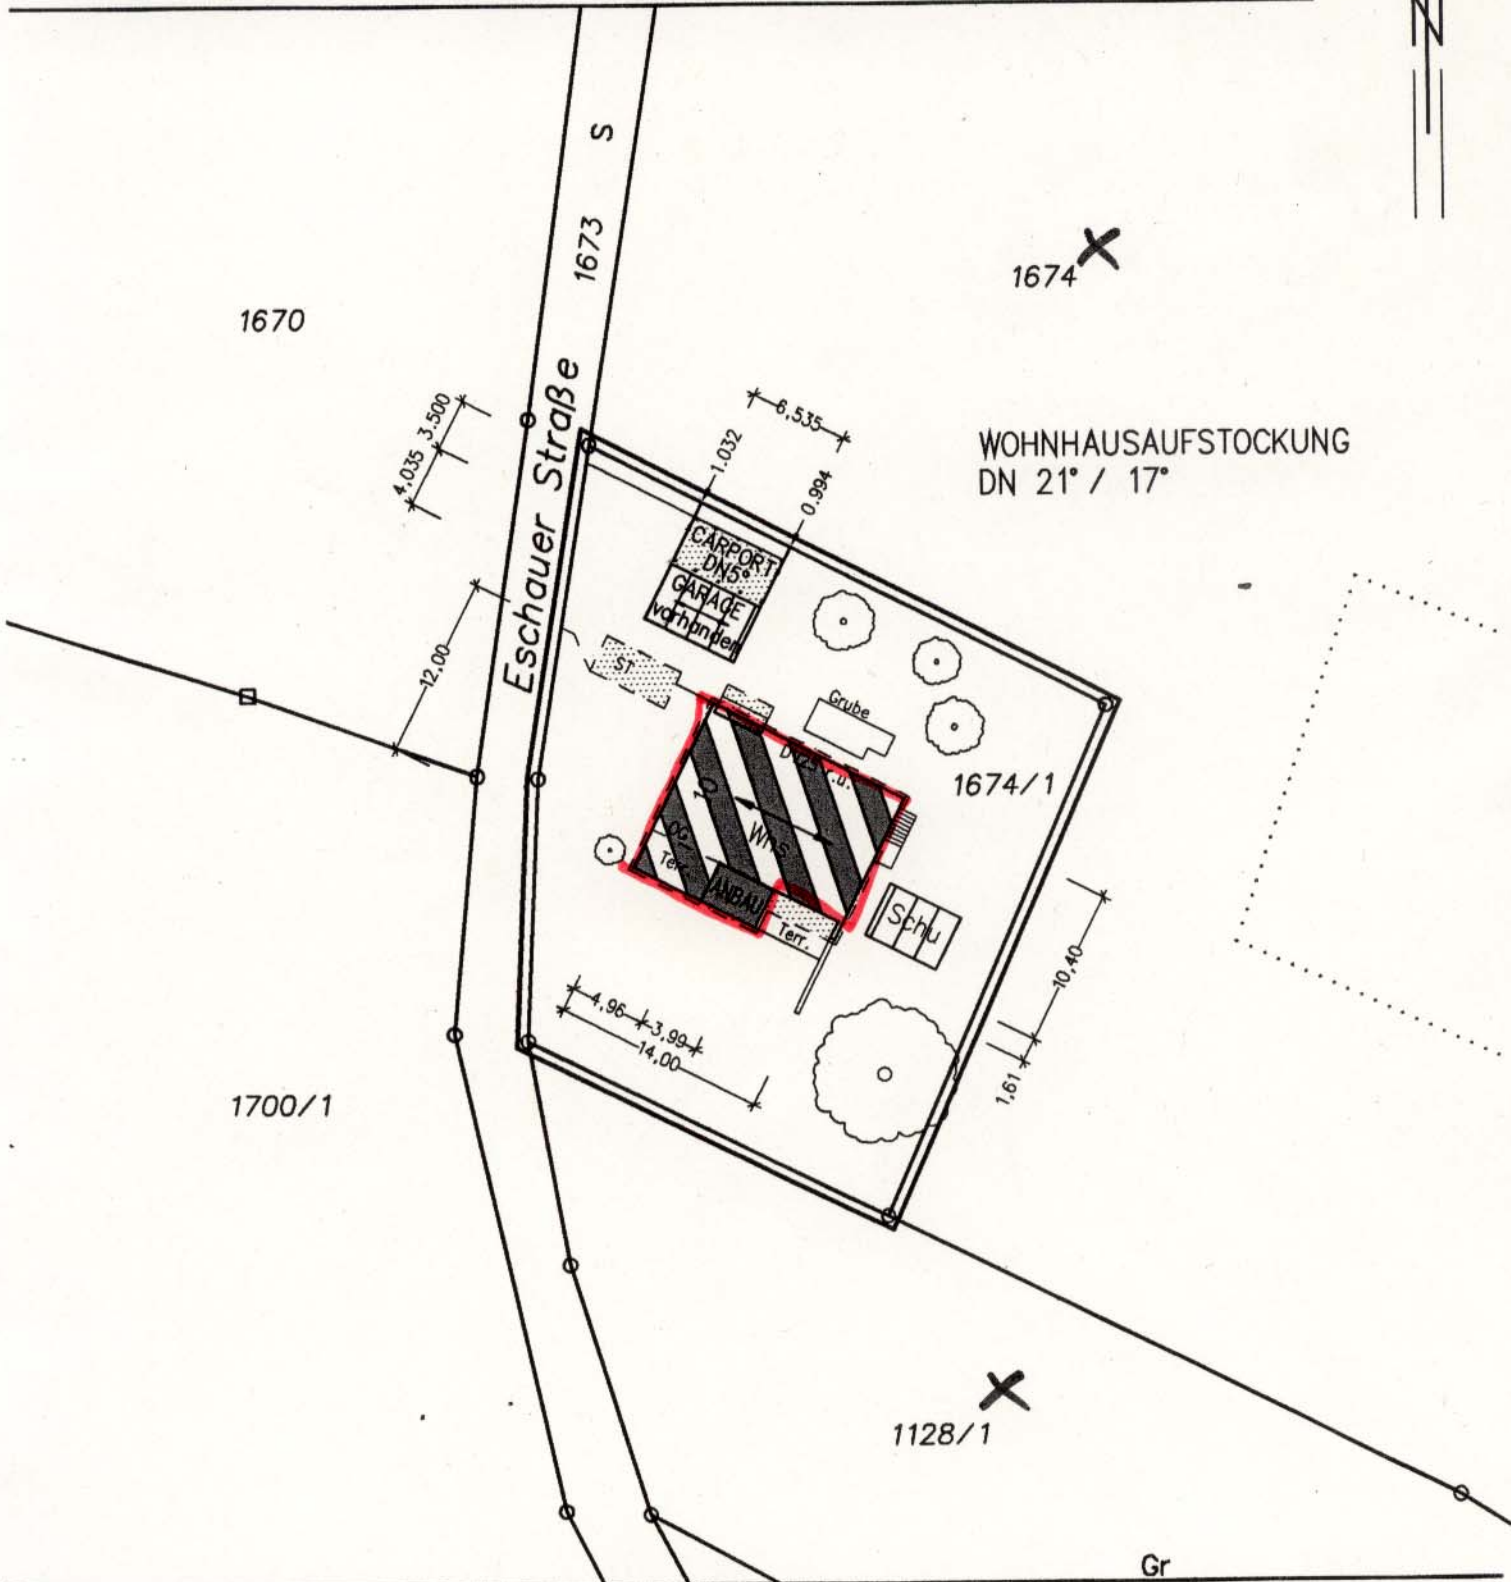


Kreis Ravensburg  
Stadt Ravensburg  
Gmk. Taldorf  
Ortst. Bavendorf

# LAGEPLAN

M 1:500

ZEICHNERISCHER TEIL zum Bauantrag gem. § 4 LBOVVO

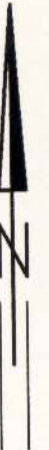

Auszug aus dem Liegenschaftskataster und Einzeichnung nach § 4 LBOVVO

Ohne Gewähr für  
unterirdische Leitungen

gefertigt: 18.12.2006

