


14 70.000

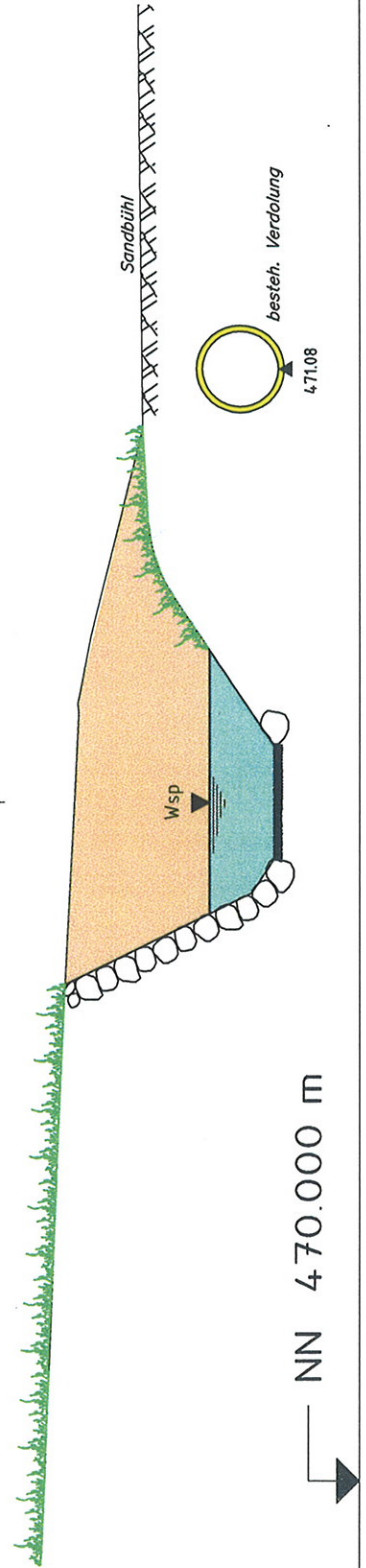


Projekt Nummer 6502 Koordinaten- Höhen-System Entwurfs- bearbeitung	C B A Nr. Art der Änderung		Datum Zeichen	
	Zeichnung Nummer 32 / Blatt 01 Unterlage Nummer Fertigung Nummer		bearbeitet gezeichnet geprüft	
	Auftraggeber Projekt Abschnitt		Stadt Ravensburg Ortsverwaltung Eschach Ausbau des Siechenbaches BA II - Bau-km ca 1+118,00 bis ca. 1+655,30	
	Bachquerschnitt Ausführungsplanung		Stand: 31.10.2006 Maßstab: 1 : 100	




Alfalg Gaspard Partner
 Ingenieurgesellschaft mbH
 Karl-Erb-Ring 9
 88213 Ravensburg
 Telefon 0751 7905-0
 Telefax 0751 93663
 E-Mail assfalg@a-g-p.de
 www.a-g-p.de


1480.000

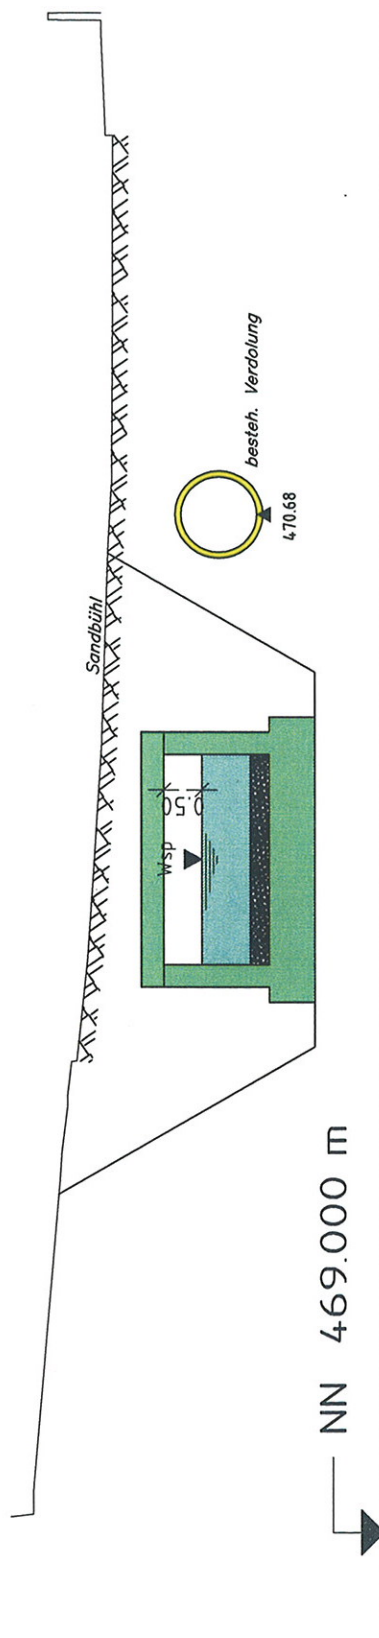


Projekt Nummer 6502 Koordinaten- Höhen-System Entwurfs- bearbeitung	C B A Nr. Art der Änderung		Datum Zeichen	
	Zeichnung Nummer 32 / Blatt 02 Unterlage Nummer Fertigung Nummer		bearbeitet gezeichnet geprüft	
	Auftraggeber Projekt Abschnitt		Stadt Ravensburg Ortsverwaltung Eschach Ausbau des Siechenbaches BA II - Bau-km ca 1+118,00 bis ca. 1+655,30	
	Bachquerschnitt Ausführungsplanung		Stand: 31.10.2006 Maßstab: 1 : 100	

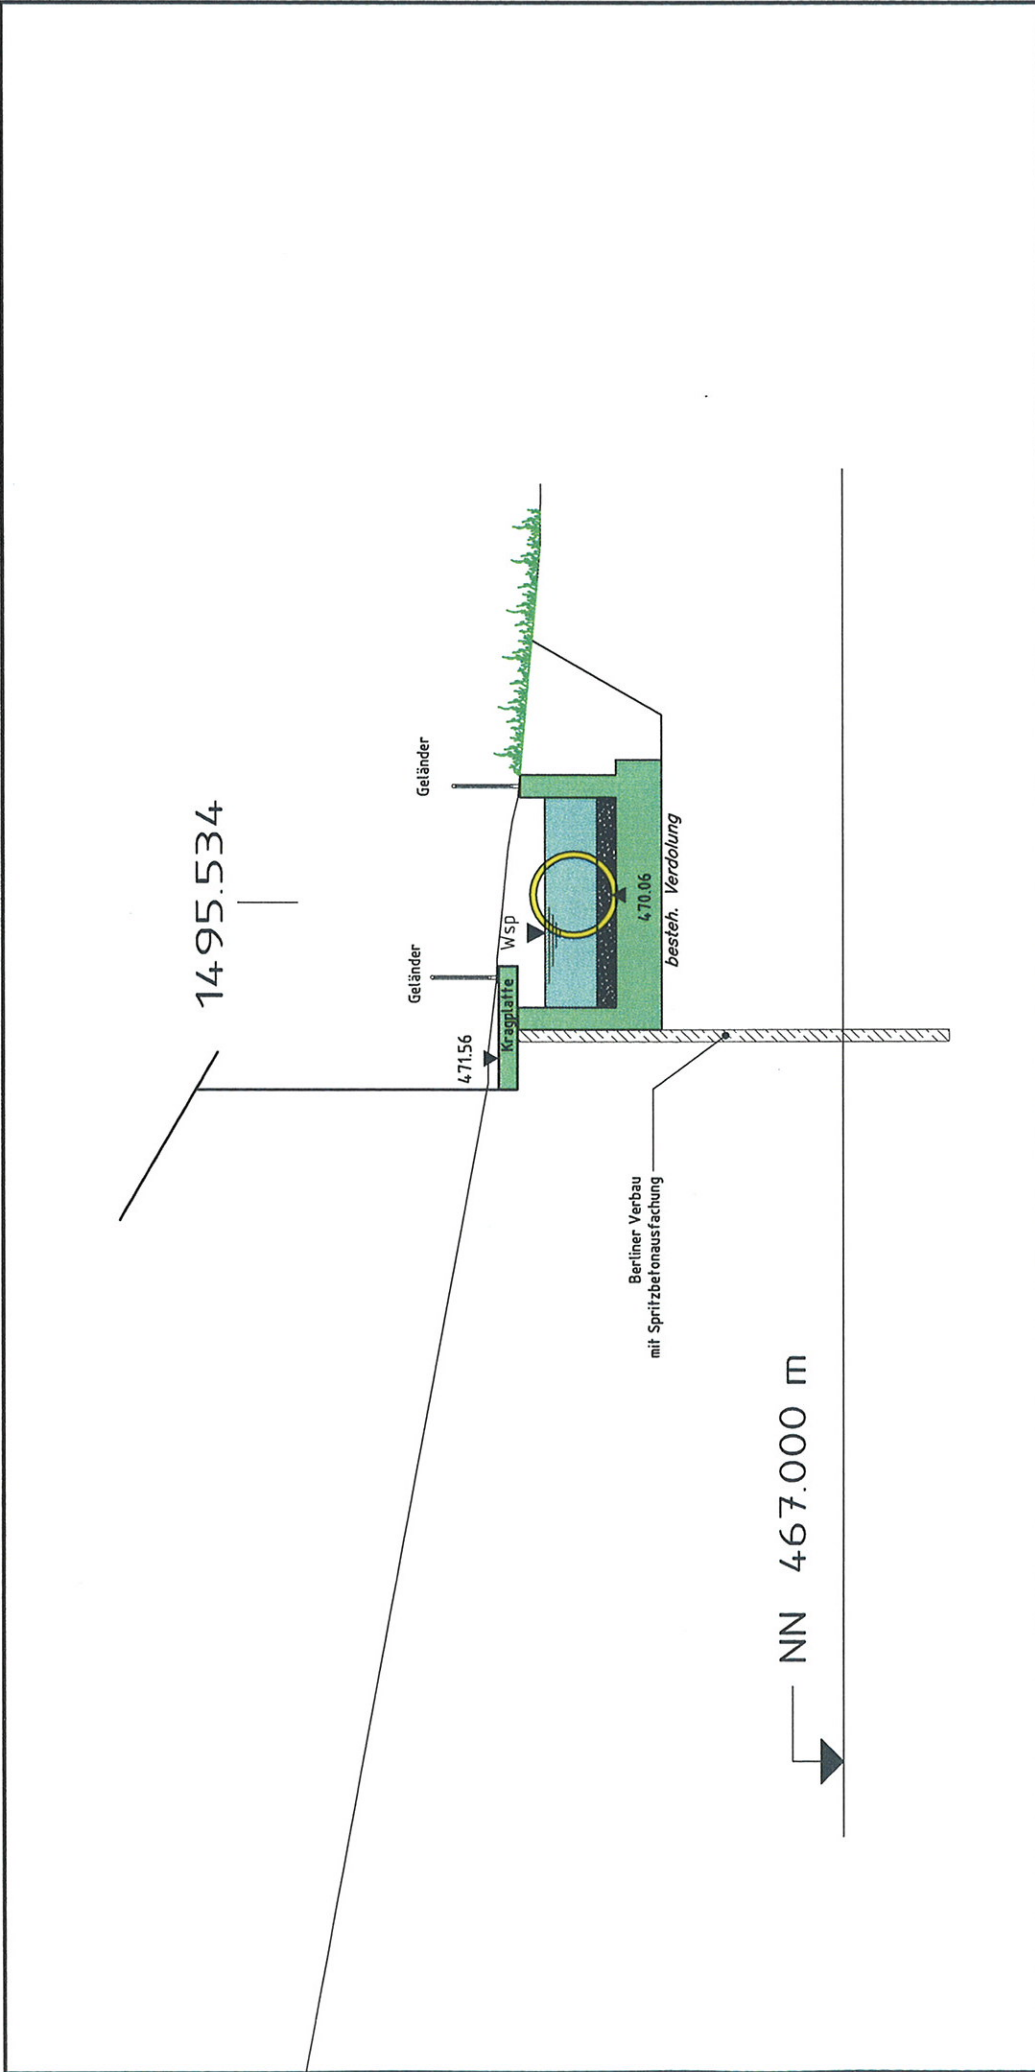


Projekt Nummer 6502 Koordinaten- Höhen-System Entwurfs- bearbeitung	C B A Nr. Art der Änderung		Datum Zeichen	
	Zeichnung Nummer 32 / Blatt 03 Unterlage Nummer Fertigung Nummer		bearbeitet gezeichnet geprüft	
	Auftraggeber Projekt Abschnitt		Stadt Ravensburg Ortsverwaltung Eschach Ausbau des Siechenbaches BA II - Bau-km ca 1+118,00 bis ca. 1+655,30	
	Bachquerschnitt Ausführungsplanung		Stand: 31.10.2006 Maßstab: 1 : 100	

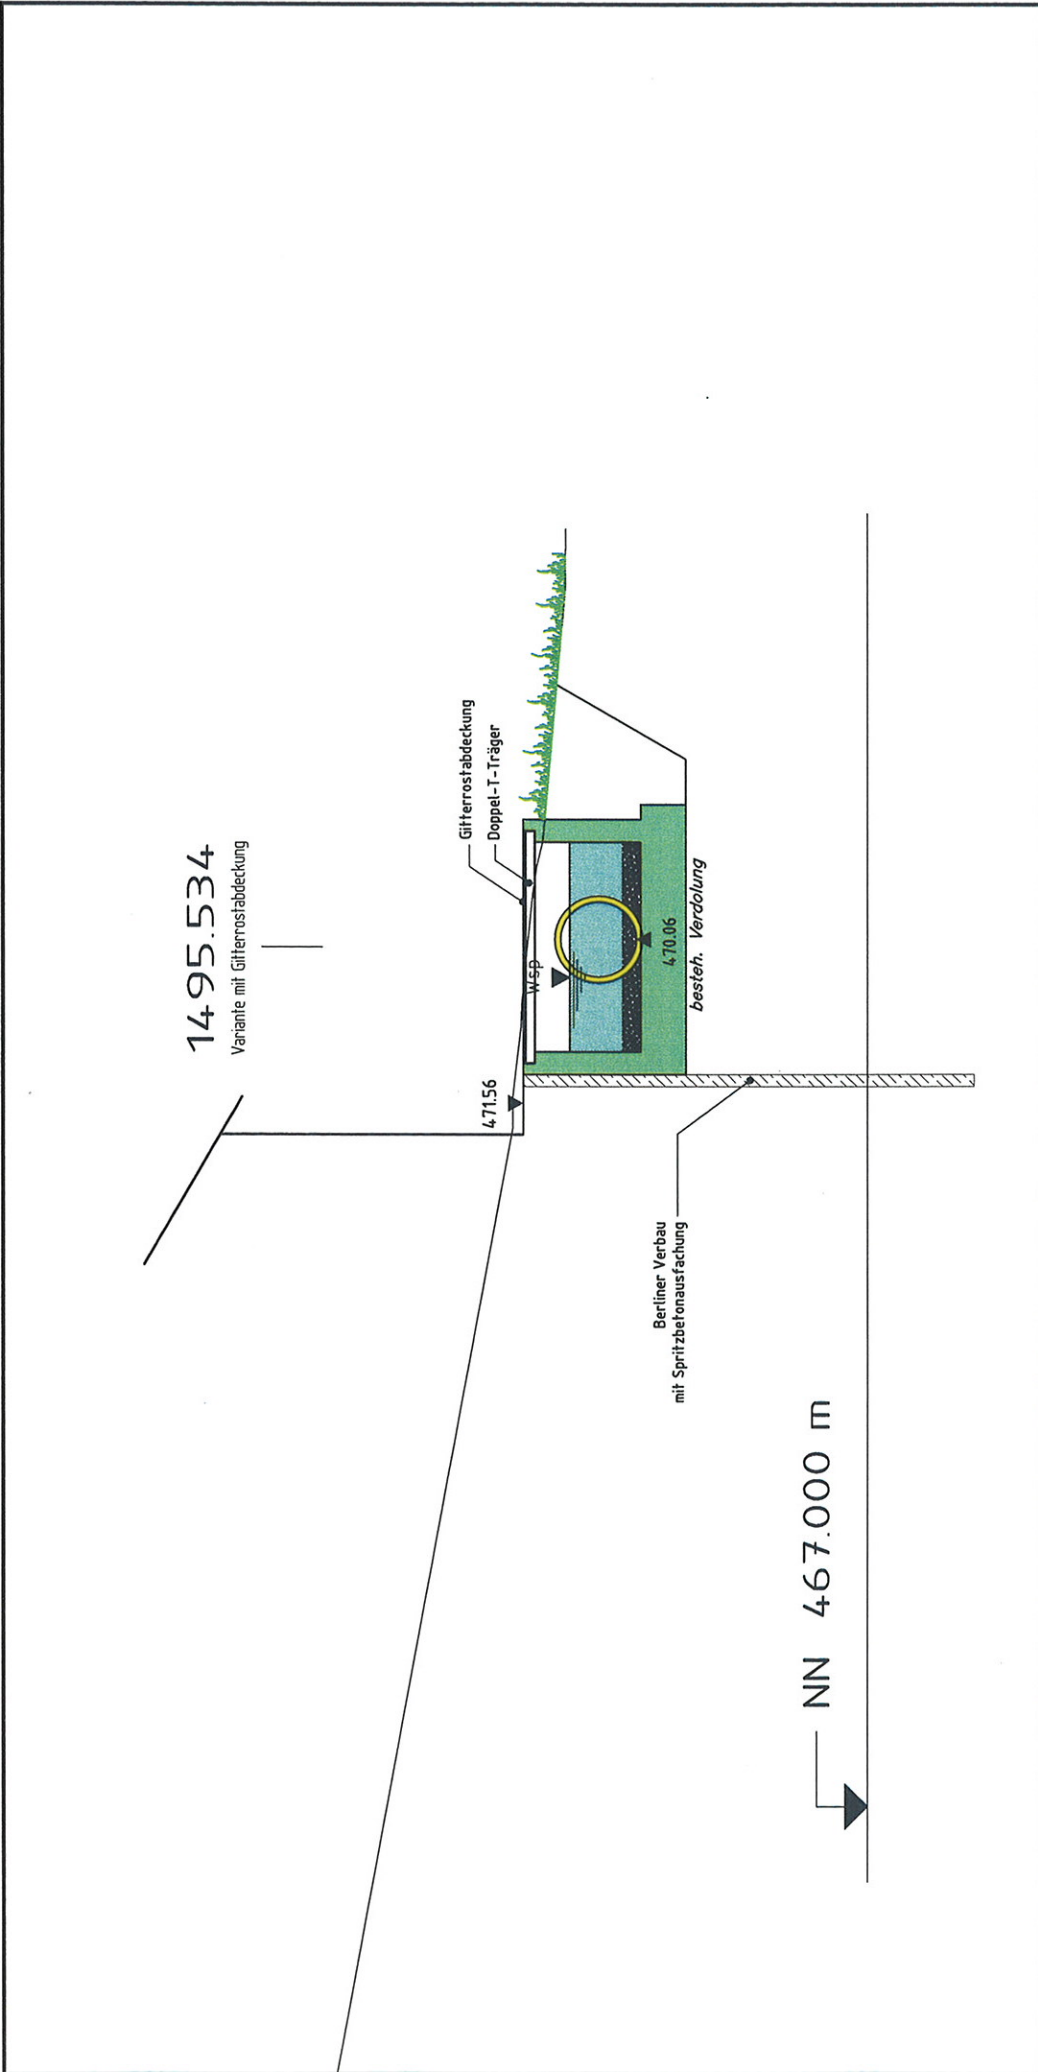


	Projekt Nummer Koordinaten- Höhen-System	6502 Gauß-Krüger Neues württembergisches Höhen-System  AGP AGP Gaspard Partner AGP Gaspard Partner Ingenieurgesellschaft mbH Karl-Erb-Ring 9 88213 Ravensburg Telefon 0751 7905-0 Telefax 0751 93663 E-Mail assfalg@a-g-p.de www.a-g-p.de	C B A Nr.		Art der Änderung		Datum		Zeichen		
			Zeichnung Nummer 32 / Blatt 08		bearbeitet gezeichnet geprüft		31.10.2006 Ku 31.10.2006 Mi				
	Entwurfs- bearbeitung		Auftraggeber		Stadt Ravensburg Ortsverwaltung Eschach Ausbau des Siechenbaches						
			Projekt		BA II - Bau-km ca 1+118,00 bis ca. 1+655,30						
			Abschnitt		Bachquerschnitt Ausführungsplanung						
						Stand: 31.10.2006		Maßstab: 1 : 100			

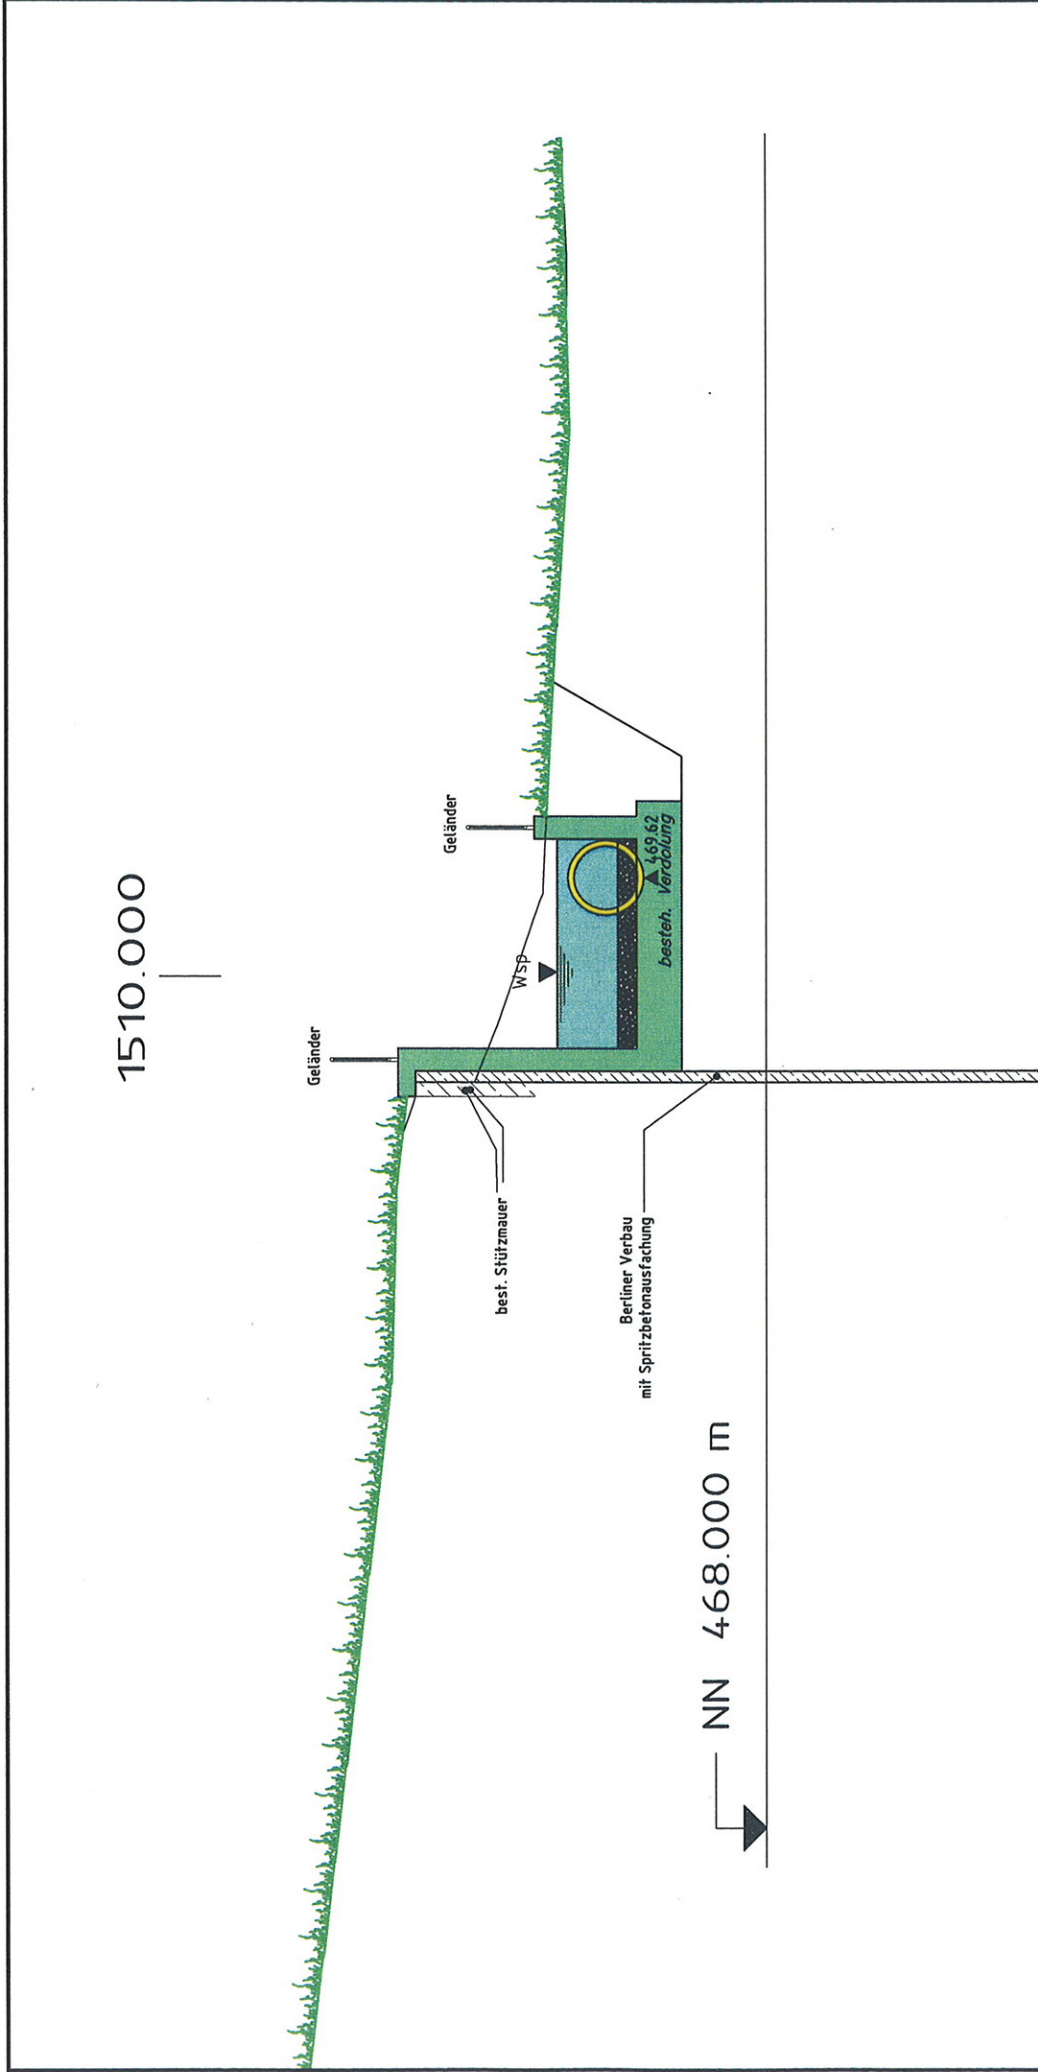

	Projekt Nummer Koordinaten- Höhen-System	6502 Gauß-Krüger Neues württembergisches Höhen-System	C B A Nr.	Art der Änderung	Datum	Zeichen		
	Entwurfs- bearbeitung	 AGP Aßfalg Gaspard Partner					Zeichnung Nummer 32 / Blatt 04 Unterlage Nummer Fertigung Nummer	bearbeitet gezeichnet geprüft 31.10.2006 31.10.2006 Mi
		Aßfalg Gaspard Partner Ingenieurgesellschaft mbH Karl-Erb-Ring 9 88243 Ravensburg Telefon 0751 7905-0 Telefax 0751 93663 E-Mail assfalg@a-g-p.de www.a-g-p.de					Auftraggeber Stadt Ravensburg Ortsverwaltung Eschach Ausbau des Siechenbaches	
							Abschnitt BA II - Bau-km ca 1+118,00 bis ca. 1+655,30	
							Bachquerschnitt Ausführungsplanung	Stand: 31.10.2006

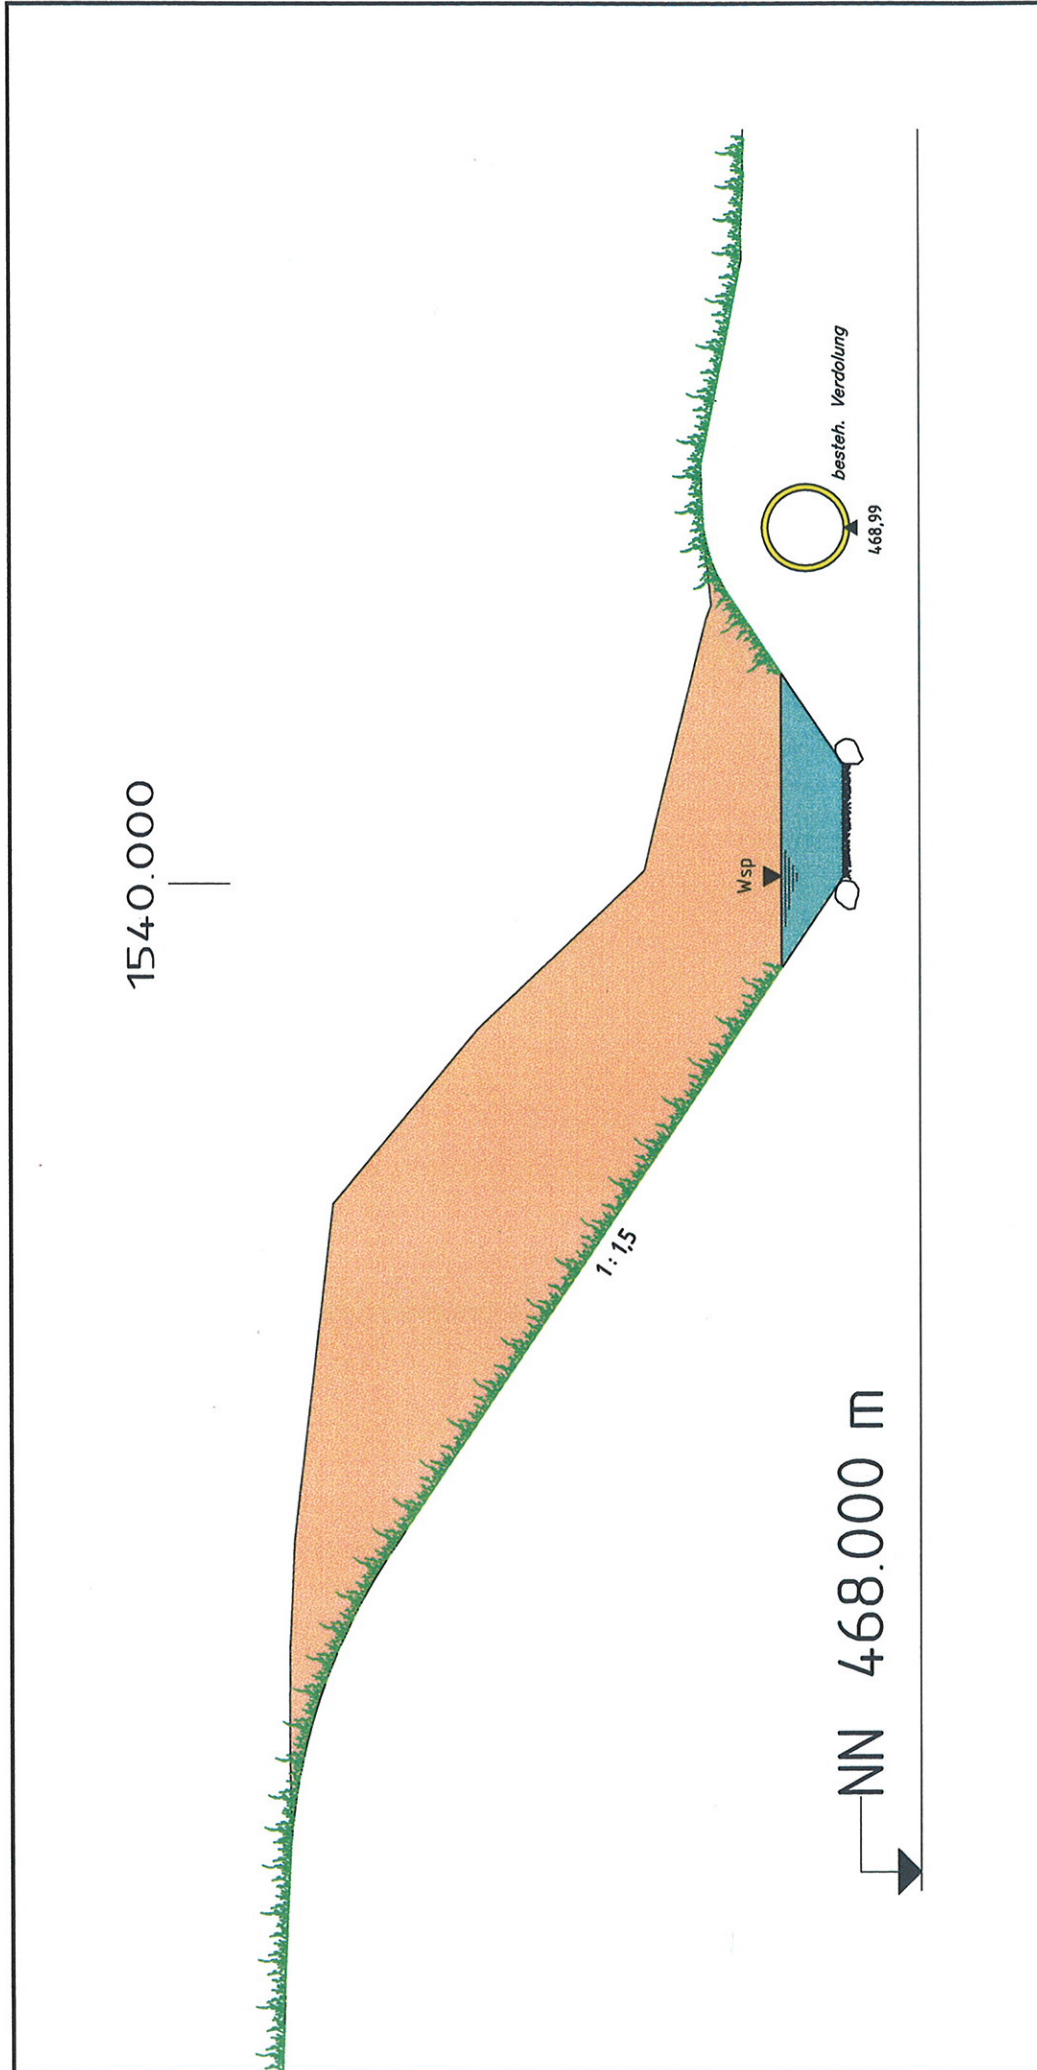

	Projekt Nummer Koordinaten- Höhen-System	6502 Gauß-Krüger Neues württembergisches Höhen-System	C B A Nr.	Art der Änderung Zeichnung Nummer Unterlage Nummer Fertigung Nummer	bearbeitet gezeichnet geprüft	Datum 31.10.2006 31.10.2006 Mi	Zeichen Ku Mi
	Entwurfs- bearbeitung						
		AGP  AGP Gaspard Partner AGP Gaspard Partner Ingenieurgesellschaft mbH Karl-Erb-Ring 9 88213 Ravensburg Telefon 0751 7905-0 Telefax 0751 93663 E-Mail asfalga@a-g-p.de www.a-g-p.de	Stadt Ravensburg Ortsverwaltung Eschach Ausbau des Siechenbaches				
			Auftraggeber Projekt Abschnitt		BA II - Bau-km ca 1+118,00 bis ca. 1+655,30		
			Bachquerschnitt Ausführungsplanung		Stand: 31.10.2006	Maßstab: 1 : 100	

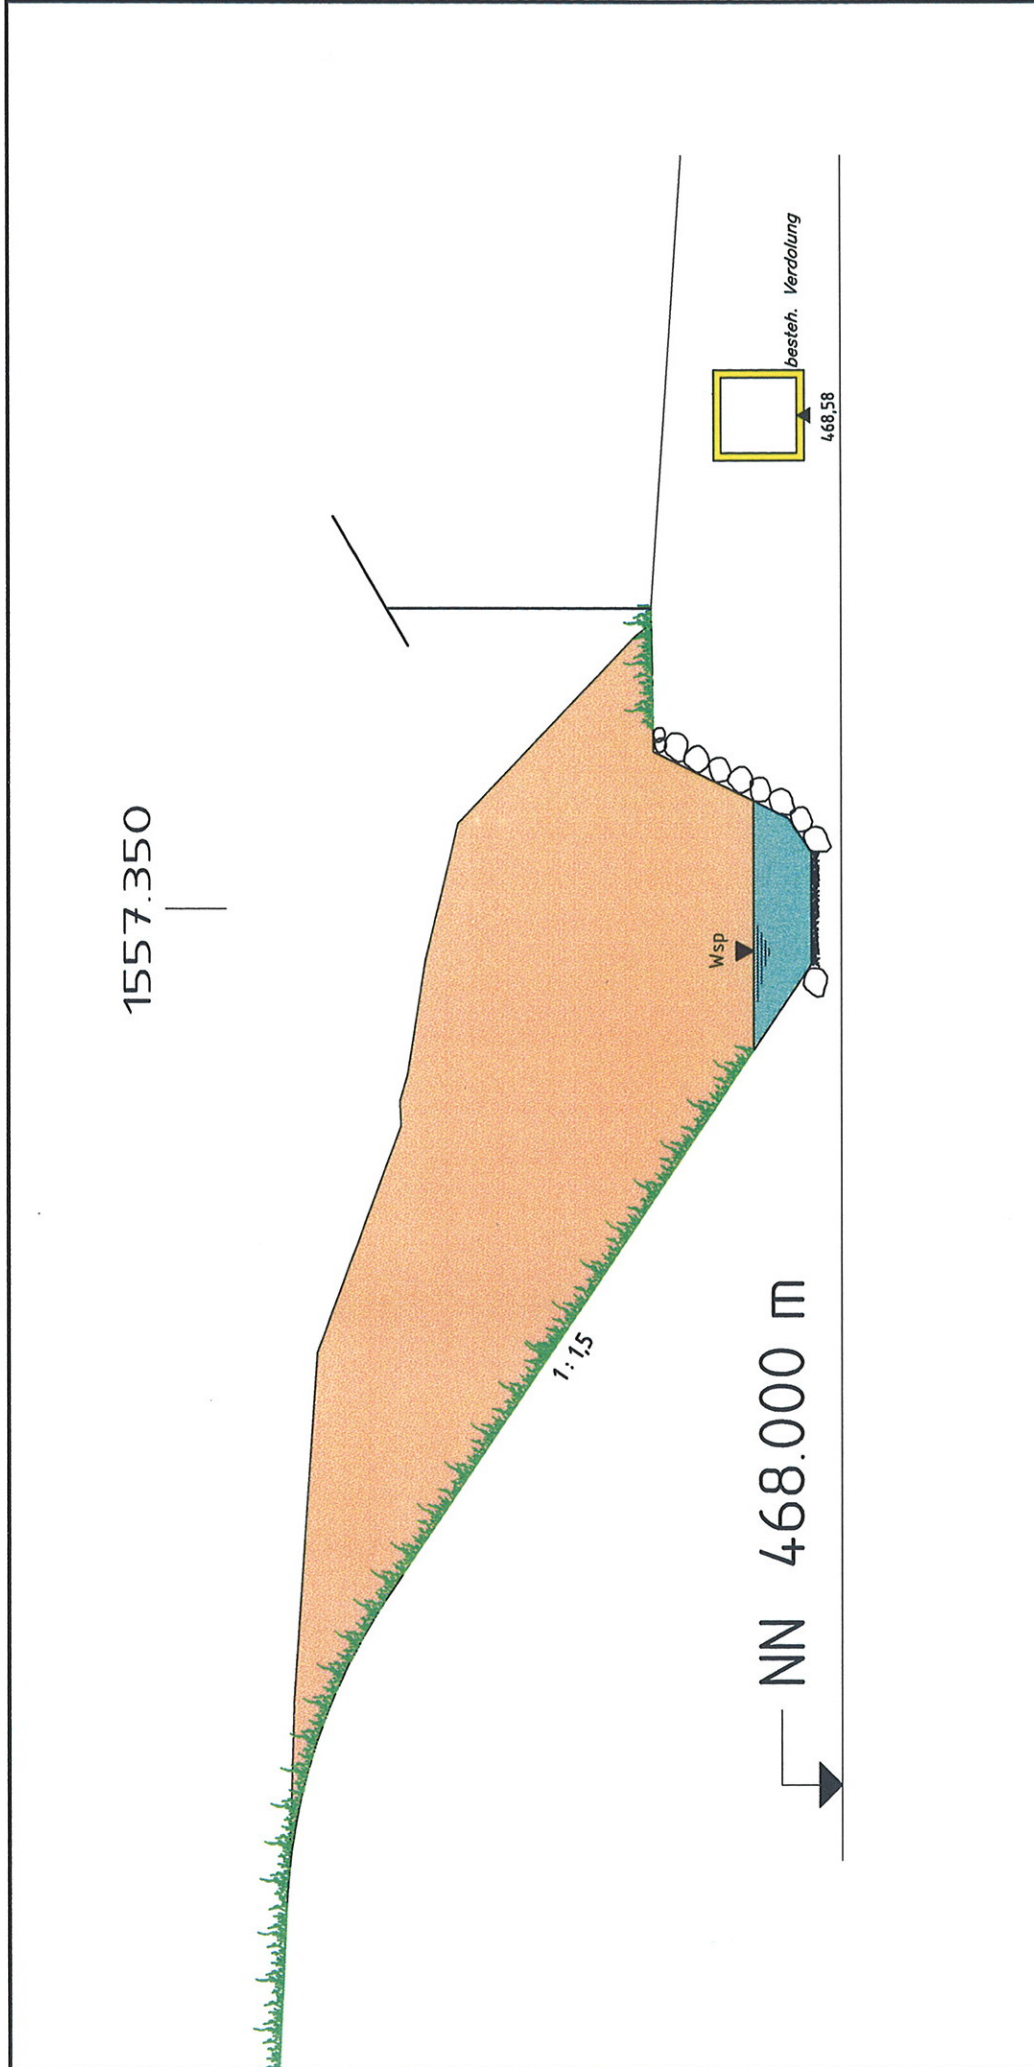

	Projekt Nummer Koordinaten- Höhen-System	6502 Gauß-Krüger Neues württembergisches Höhen-System	C B A	Art der Änderung	Datum	Zeichen
	Entwurfs- bearbeitung	 AGP				


6502

Gauß-Krüger
Neues württembergisches Höhen-System

AGP
Alfalf Gaspard Partner

Alfalf Gaspard Partner
Ingenieurgesellschaft mbH
Karl-Erb-Ring 9
88243 Ravensburg

Telefon 0751 7905-0
Telefax 0751 93663
E-Mail assfalg@a-g-p.de
www.a-g-p.de

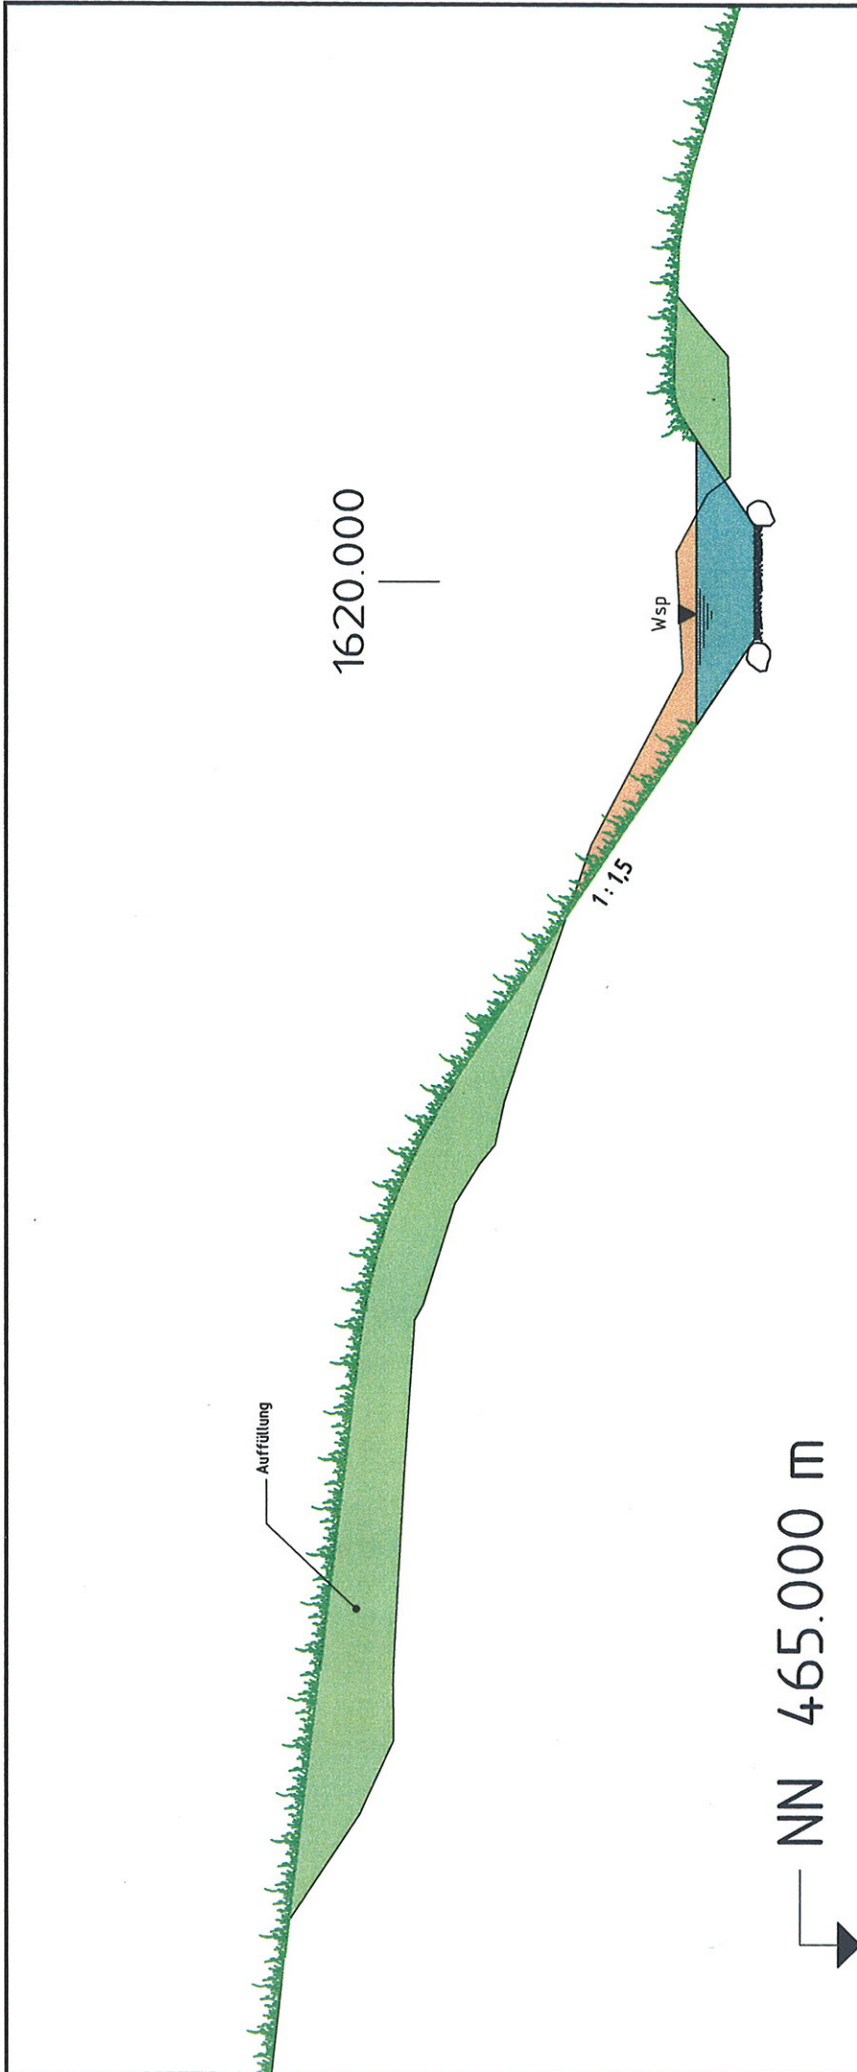

	Projekt Nummer	6502	C	Art der Änderung	Datum	Zeichen		
	Koordinaten-Höhen-System	Gauß-Krüger Neues württembergisches Höhen-System	B					
	Entwurfs-bearbeitung	 AGP AGP Gaspard Partner	Zeichnung Nummer 32 / Blatt 07 Unterlage Nummer Fertigung Nummer				bearbeitet gezeichnet geprüft	Ku Mi
	Aßfalg Gaspard Partner Ingenieurgesellschaft mbH Karl-Erb-Ring 9 88213 Ravensburg	Auftraggeber	Stadt Ravensburg Ortsverwaltung Eschach Ausbau des Siechenbaches					
	Telefon 0751 7905-0 Telefax 0751 93663 E-Mail assfalga-g-p.de www.a-g-p.de	Projekt						
		Abschnitt	BA II - Bau-km ca 1+118,00 bis ca. 1+655,30					
			Bachquerschnitt Ausführungsplanung	Stand: 31.10.2006	Maßstab: 1 : 100			