


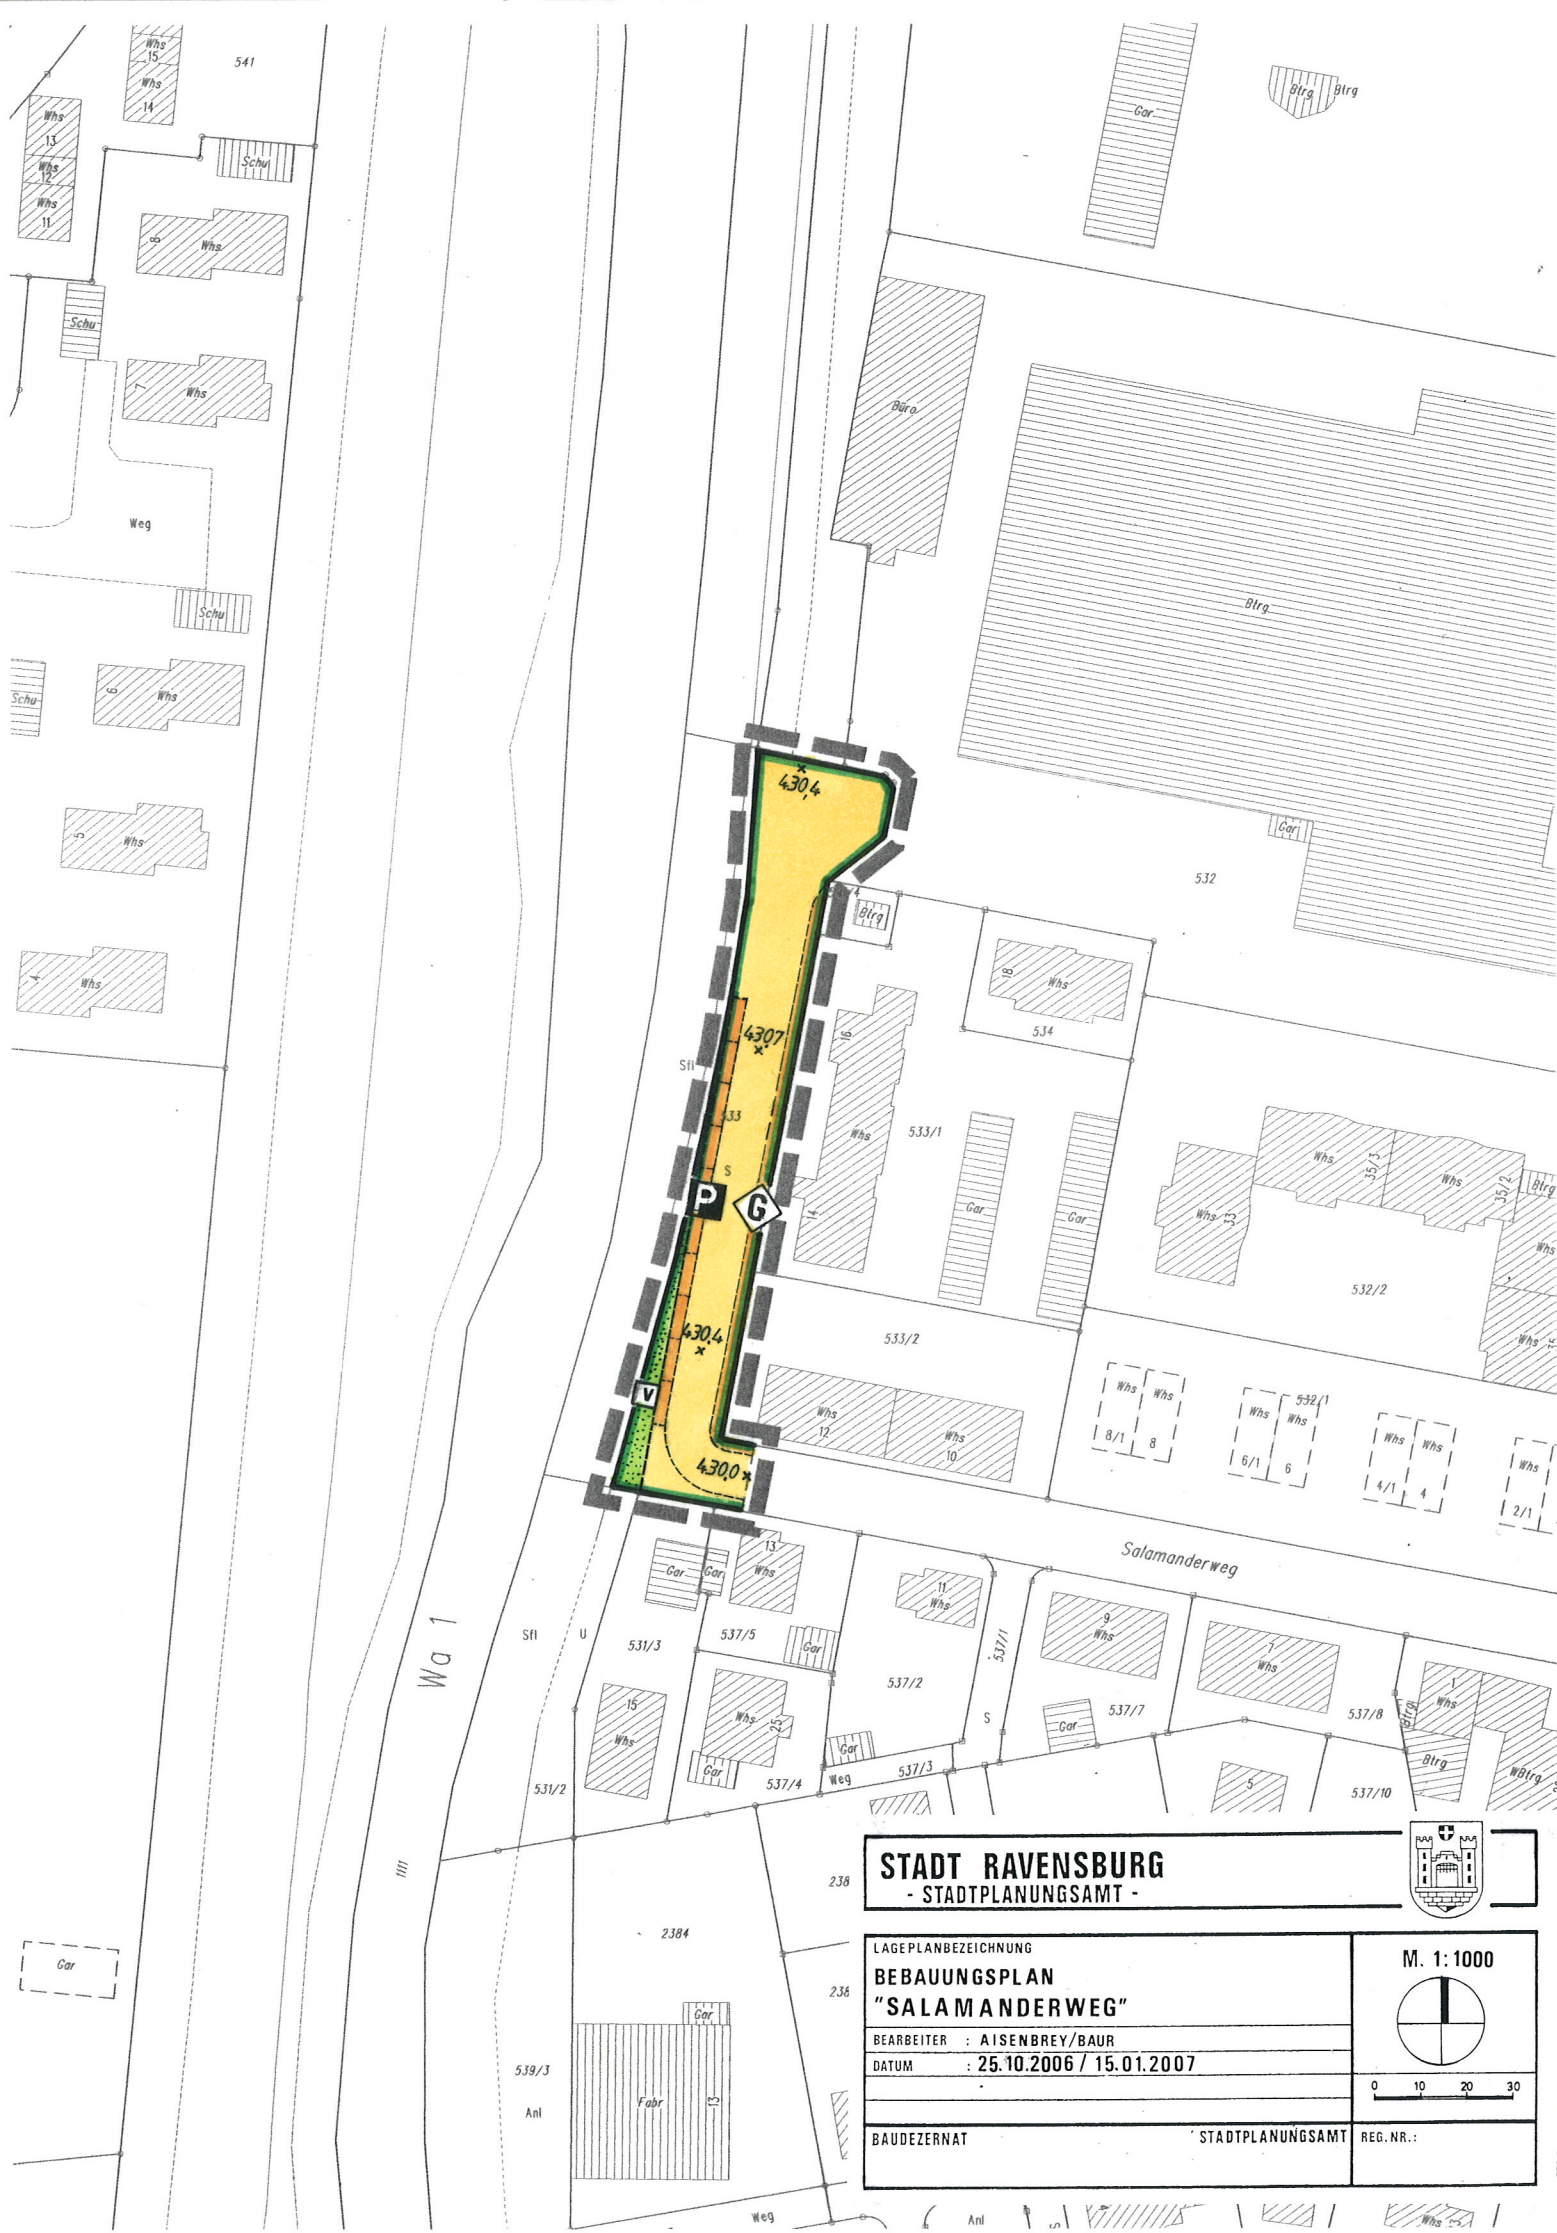


STADT RAVENSBURG
- STADTPLANUNGSAMT -



LAGEPLANBEZEICHNUNG
BEBAUUNGSPLAN
"SALAMANDERWEG"

BEARBEITER : AISENBREY/BAUR
DATUM : 25.10.2006 / 15.01.2007

M. 1:1000

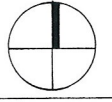

BAUDEZERNAT

STADTPLANUNGSAMT

REG.NR.: