


Zu TOP 4 OR-Sitzung vom 23.01.07

Bekanntgabe

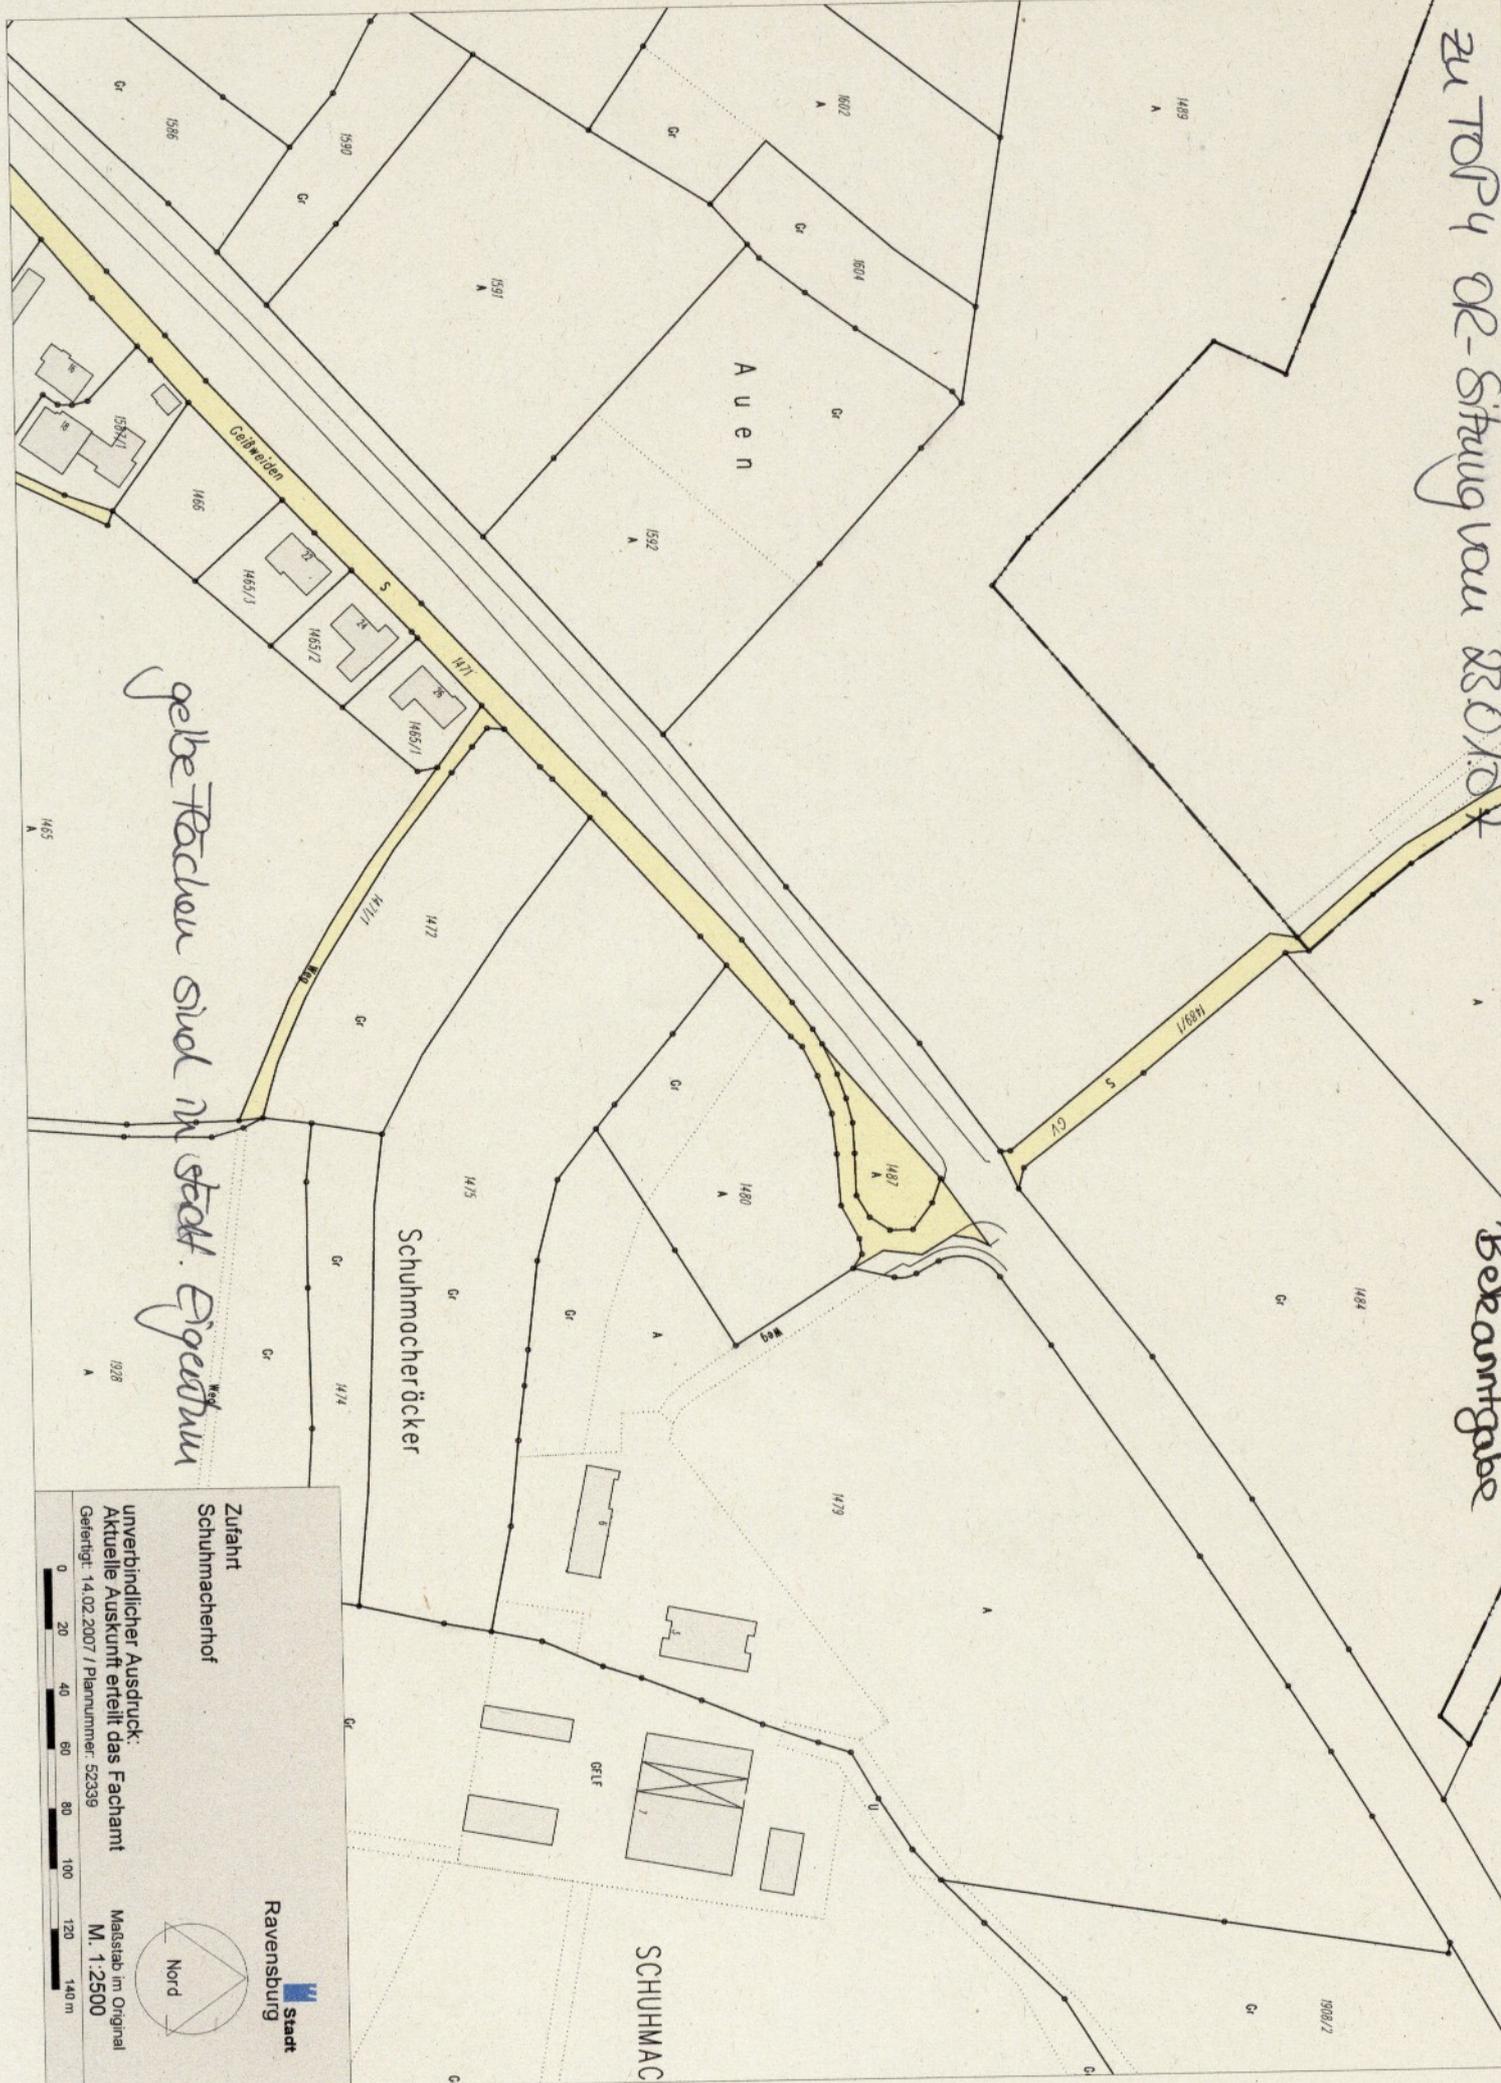

gelbe Flächen sind im Stadt. Eigentum

Zufahrt
Schummacherhof

Unverbindlicher Ausdruck:
Aktuelle Auskunft erteilt das Fachamt
Gefertigt: 14.02.2007 / Plannummer: 52339

Maststab im Original
M. 1:2500

Ravensburg
Stadt

Nord