

Eisenbahnstrasse
1281

Gehweg

1106/1

Mauerstrasse


BALYKORHAREN
Wohn- und Gesundheitshaus
Eisenbahnstrasse 28
88212 Ravensburg

BÜRO
Kaiserhof Projektgesellschaft mbH
Völklingerstr. 45
88250 Weingarten

DARSTELLUNG
1. Dachgeschoss - Ebene +3

Maßstab	Datum	Art	Blatt	Blatt
1:100	29.07.2014	GF	348	05


KRECHTEXT
DIETER ALGAYER Dipl.-Ing. (FH) FREIER ARCHITECT
ROSSBACHSTRASSE 9 TEL. 0751-24635
88212 RAVENSBURG FAX 0751-25800
mail: mail@dieter-algayer.de

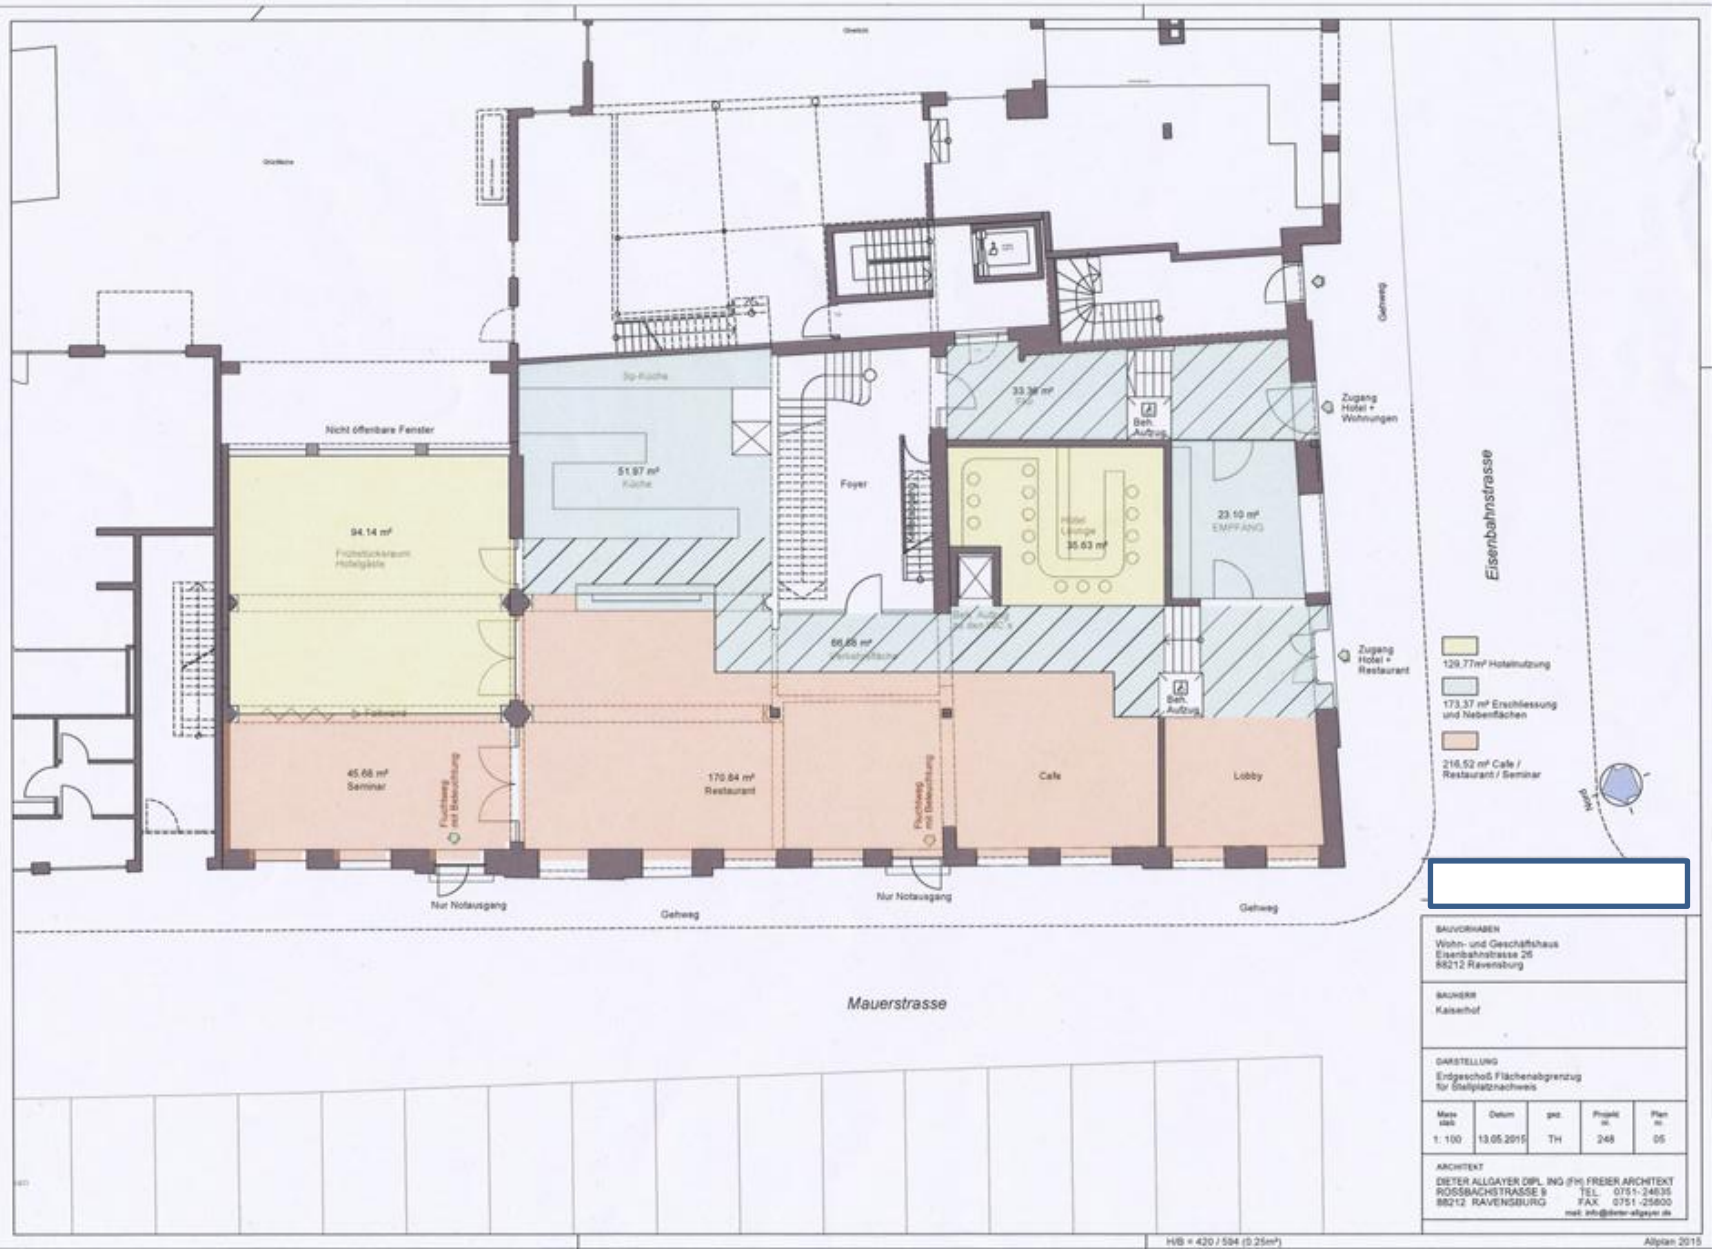

BAUVORHABEN				
Wohn- und Geschäftshaus Eisenbahnstrasse 25 88212 Ravensburg				
BAUHER				
Kaiserhof				
DARSTELLUNG				
Erdgeschoss Flächenabgrenzung für Stellplatznachweis				
Masstab	Datum	proj.	Projekt Nr.	Plan Nr.
1:100	13.05.2015	TH	248	05
ARCHITEKT				
DIETER ALLGAYER DPL.-ING./FH FREIER ARCHITEKT ROSSBACHSTRASSE 3 TEL. 0751-24535 88212 RAVENSBURG FAX 0751-25800 e-mail: info@dieter-allgayer.de				

MAUERSTR. RV
HOTEL "KAISERHOF"
1. OBERGESCHOSS
M=1:100

VARIANTE 1 11 ZIMMER
25.02.15 KL

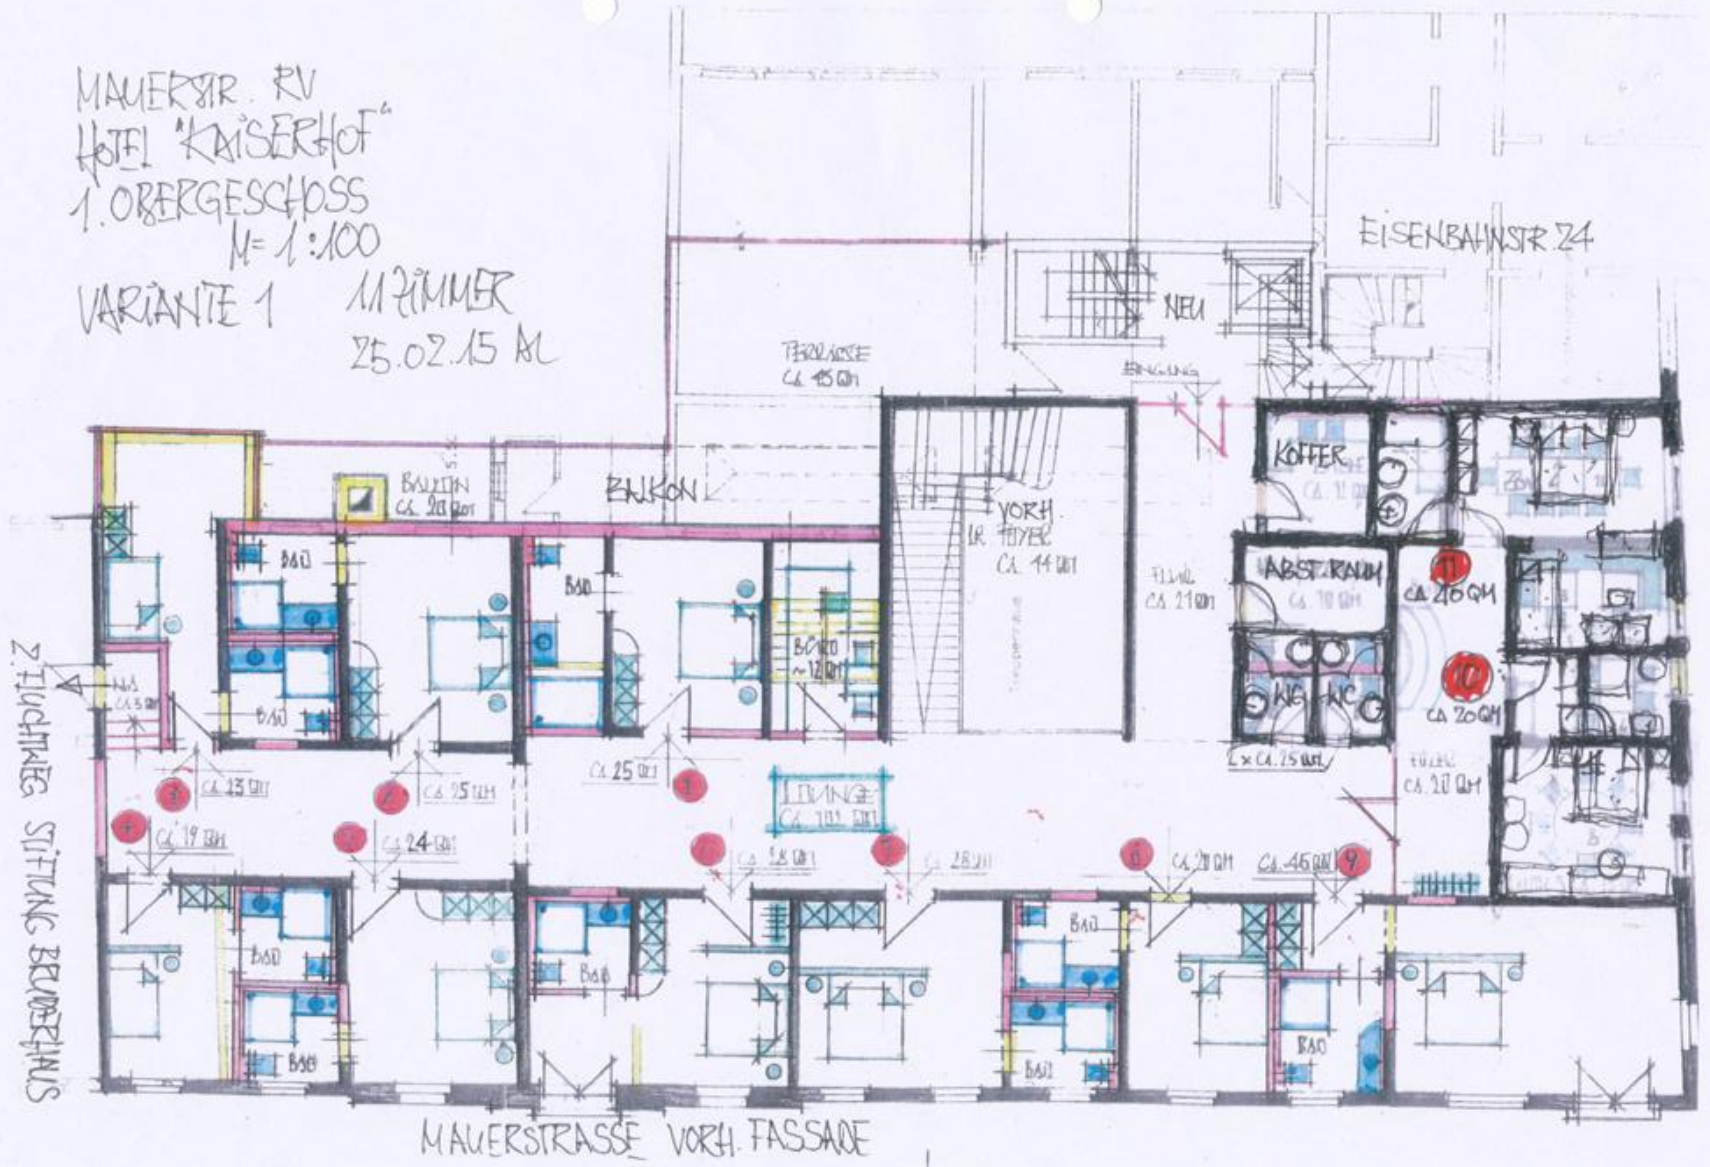

Z. TÜRCHTIGES
STIFTUNG BRUNNENHAUS


MAUERSTRASSE VORH. FASSADE

MAUERSTRASSE RU
HOTEL "KAISERHOT"
2. OBERGESCHOSS

M = 1:100


VARIANTE 1 12 ZIMMER
25.02.15 RL

EISENBAHNSTR. 24

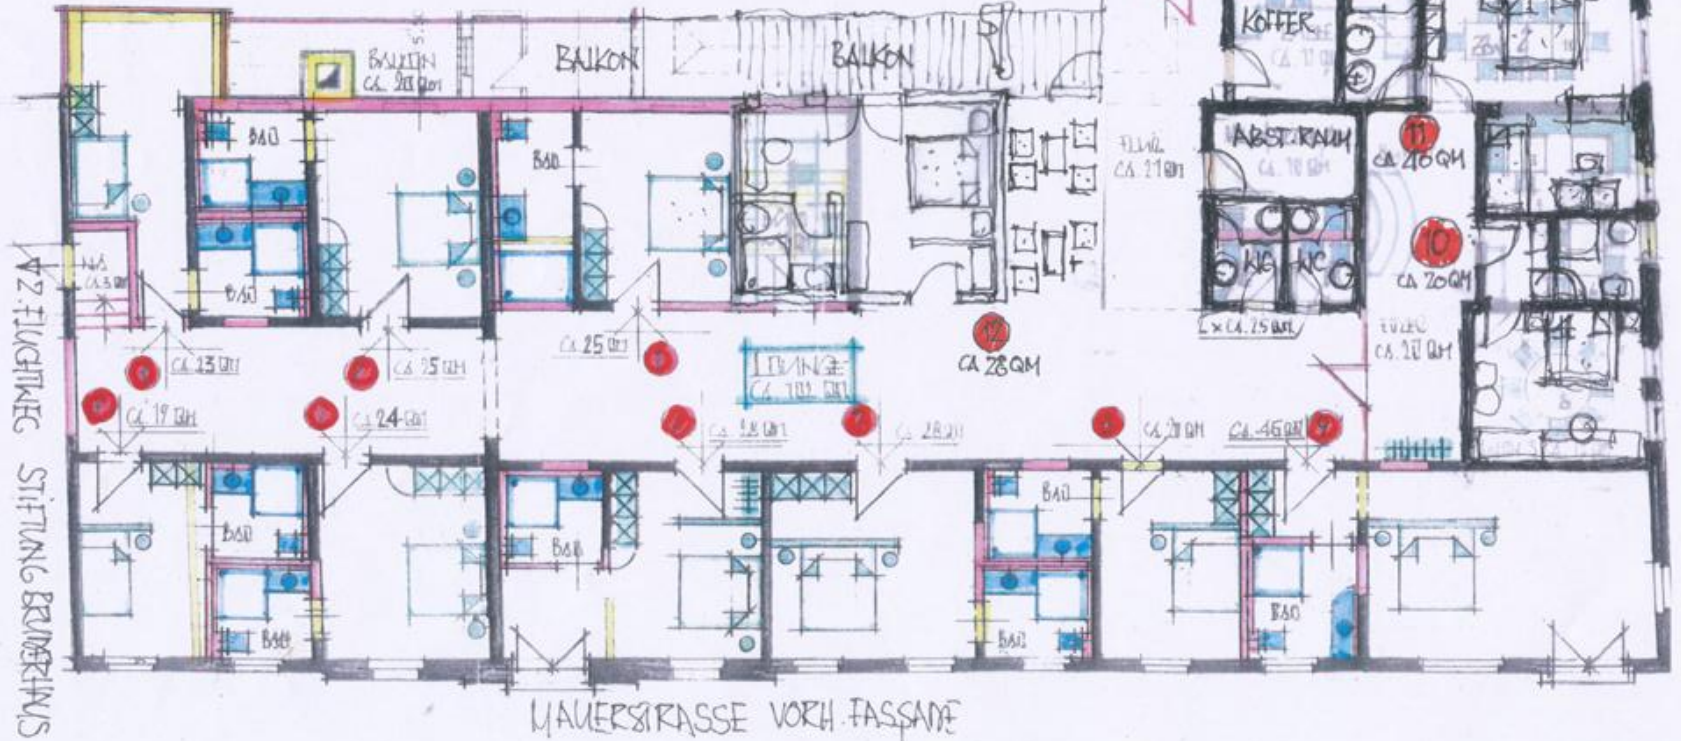

VZ FLUCHTTRIEG
STIFTUNG BRUNNENHOF

MAUERSTRASSE VORH. FASSADE

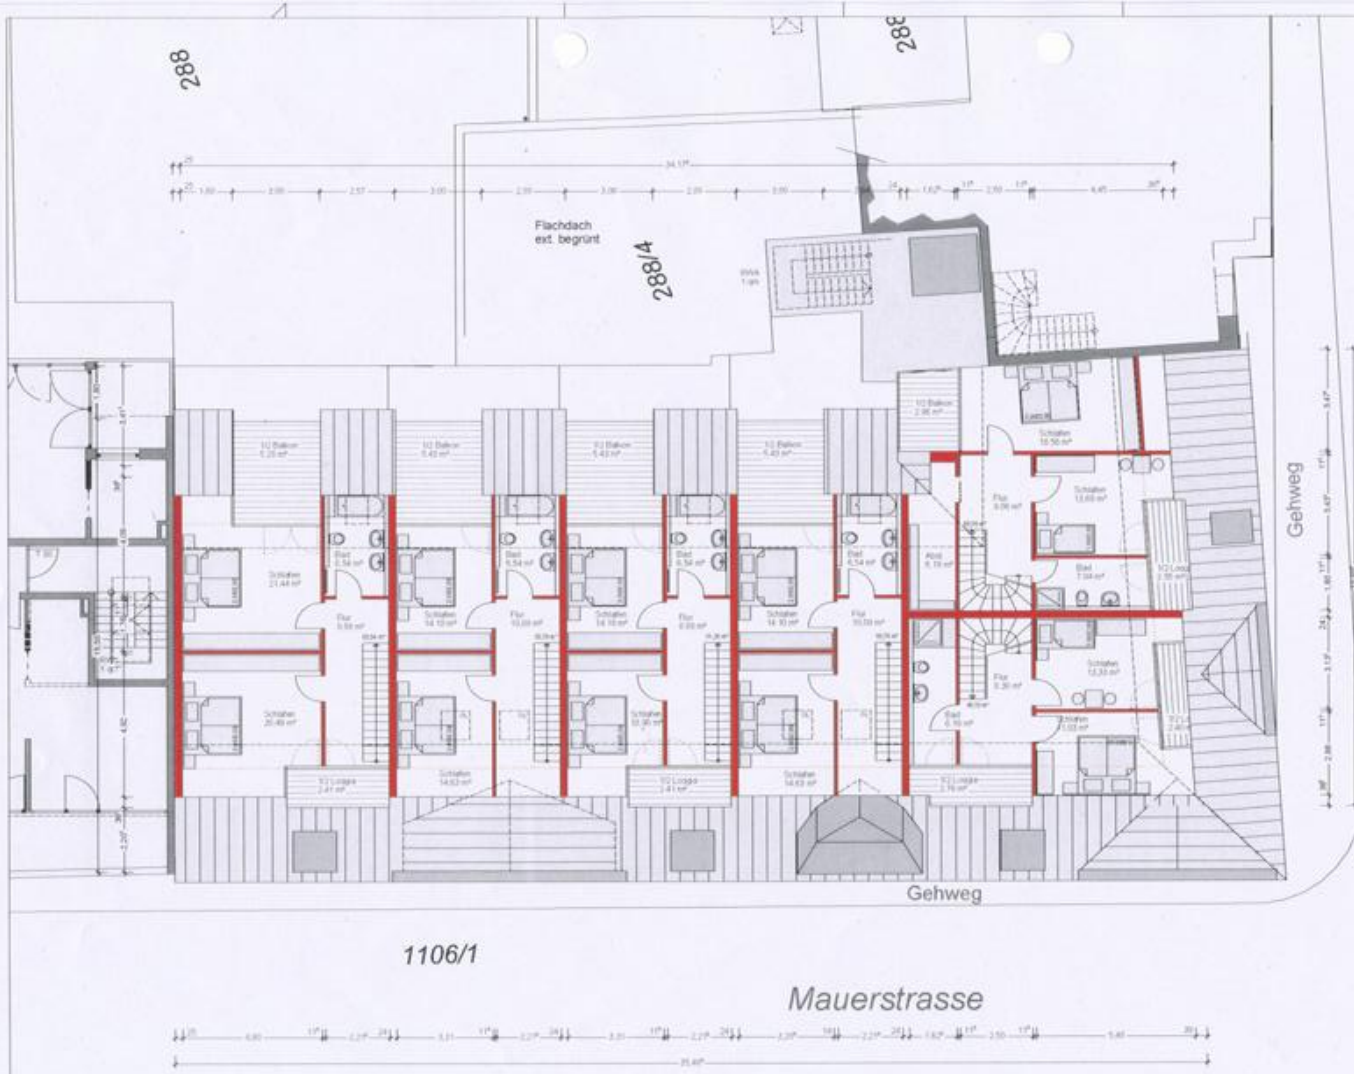

BALKONEN Wohn- und Geschäftshaus Eisenbahnstrasse 26 88212 Ravensburg				
BALNEO Kaiserhof Projektgesellschaft mbH Vöhringerstr. 45 88250 Wengenfen				
DARSTELLUNG 2. Dachgeschoss - Ebene +4				
Massstab	Datum	art	Projekt-Nr.	Plan-Nr.
1:100	29.07.2014	GF	248	06
ARCHITECT DIETER ALLGAYER DPL ING (FH) FREIER ARCHITECT ROSSBACHSTRASSE 9 TEL. 0751-24635 88212 RAVENSBURG FAX 0751-25800 www.wirtdiplomer-architekten.de				