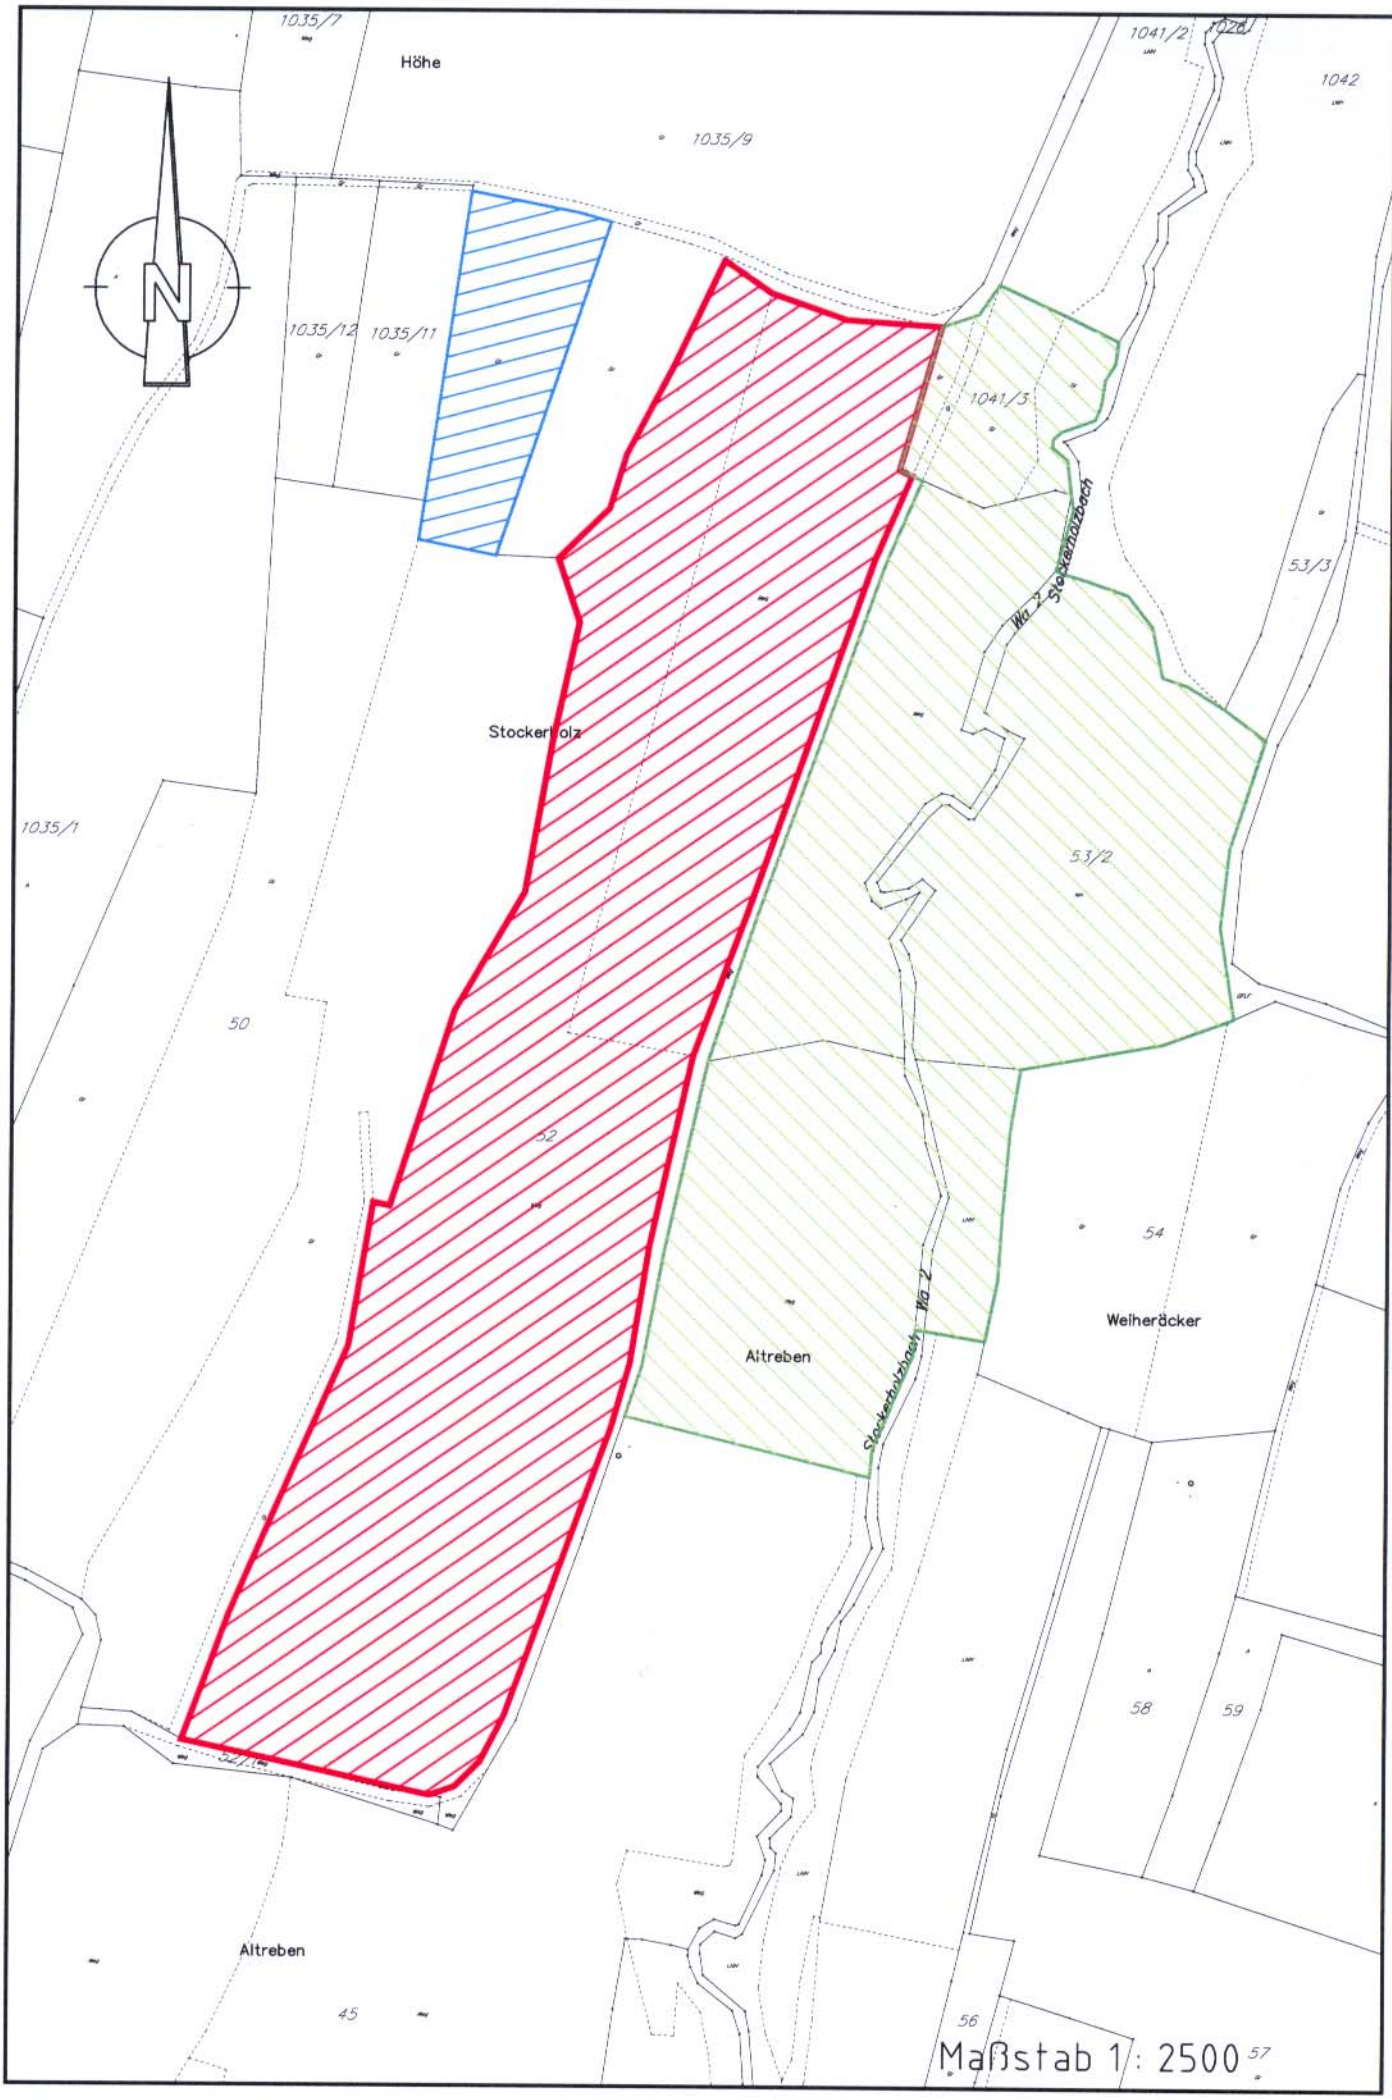

1035/7
Höhe
1035/9
1041/2
1020
1042
1035/12
1035/11
1041/3
Wa 2 Stockerholzbach
53/3
Stockerholz
1035/1
53/2
50
52
54
Weiheräcker
Altreben
Stockerholzbach Wa 2
58
59
Altreben
45
56
57
Maßstab 1 : 2500