


Schnitt Ansicht Norden
Bestand

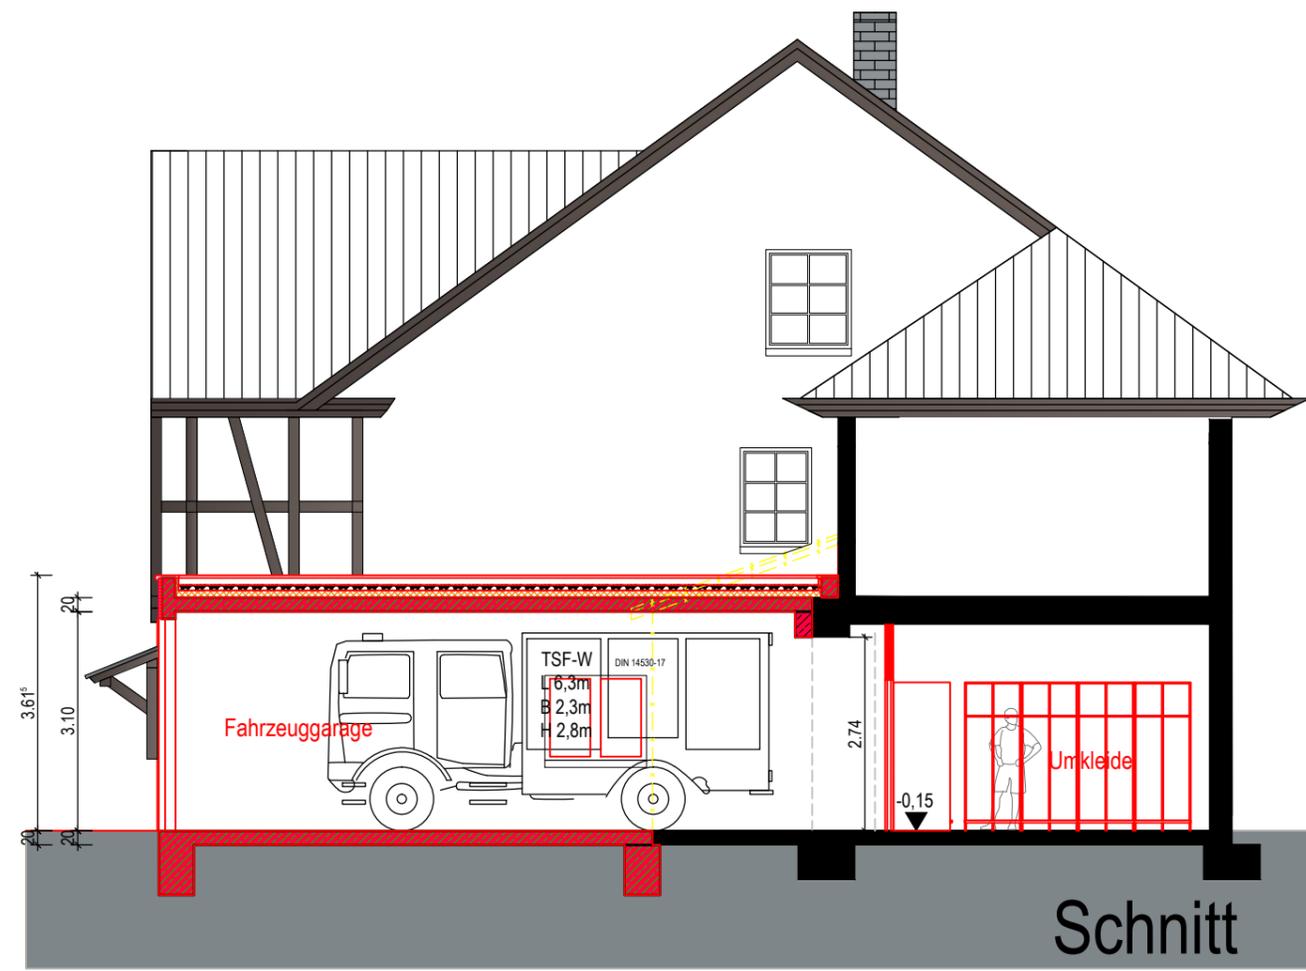

Schnitt

- Bestand
- Neu
- Abbruch

wurm architektur

bauherr
 Stadt Ravensburg AGM

bauvorhaben
 Erweiterung Feuerwehrgarage
 Gornhofen

plan
 Schnitt Bestand
 Schnitt Maßnahme

projektnummer / datei
 34005_002_3_Baugesuch

datum
 19.5.2015

maßstab
 1:100

bearbeiter
 Sm.schm

zwergerstraße 15
 ravenburg 88214
 tel (0751) 36 94-0
 fax (0751) 38 30

dohnaische straße 60
 pirna 01796
 tel (03501) 46 00-0
 fax (03501) 44 32 61

info@wabpost.de
 www.wurm-architektur.de