



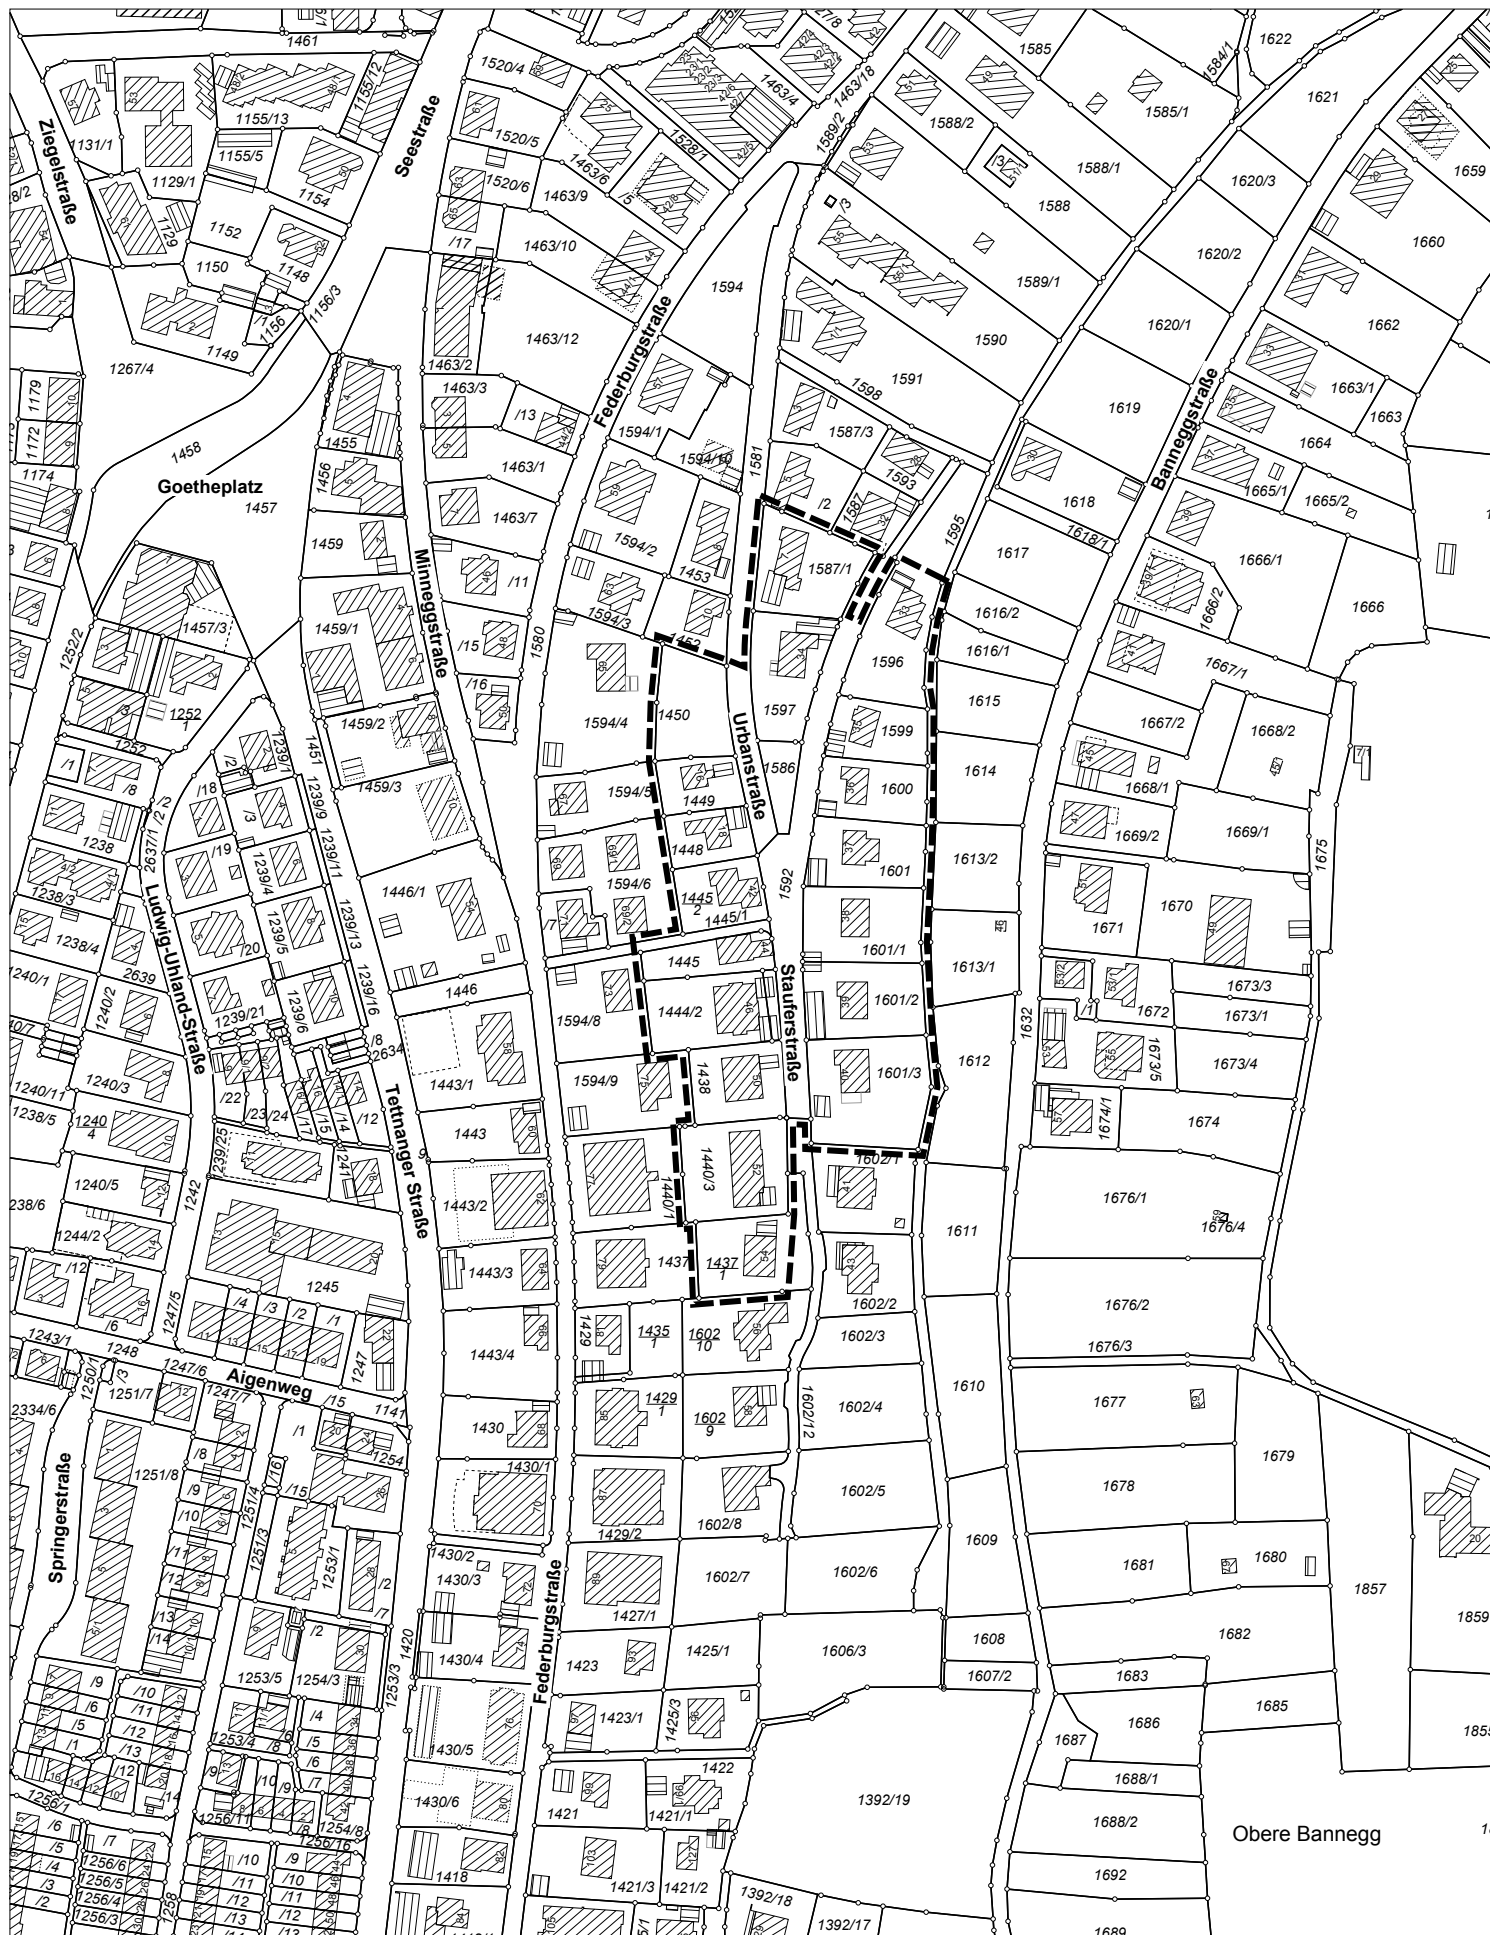

Bebauungsplan
"Teilbereich 4 - Staufferstraße, Urbanstraße"

◆ **Lageplan vom 17.06.2015**

0 20 40 60 80 100 120 140 160 180 200 220 240 260 m

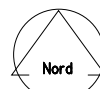

M 1:2500

Bearbeiter:
Gutzmer

Stadt
Ravensburg
- Stadtplanungsamt -