


**BEBAUUNGSPLAN: TEILBEREICH 1:  
FEDERBURGSTRASSE / URBANSTRASSE / ALTES FORSTAMT**

**M 1 : 500  
02.03.2007**

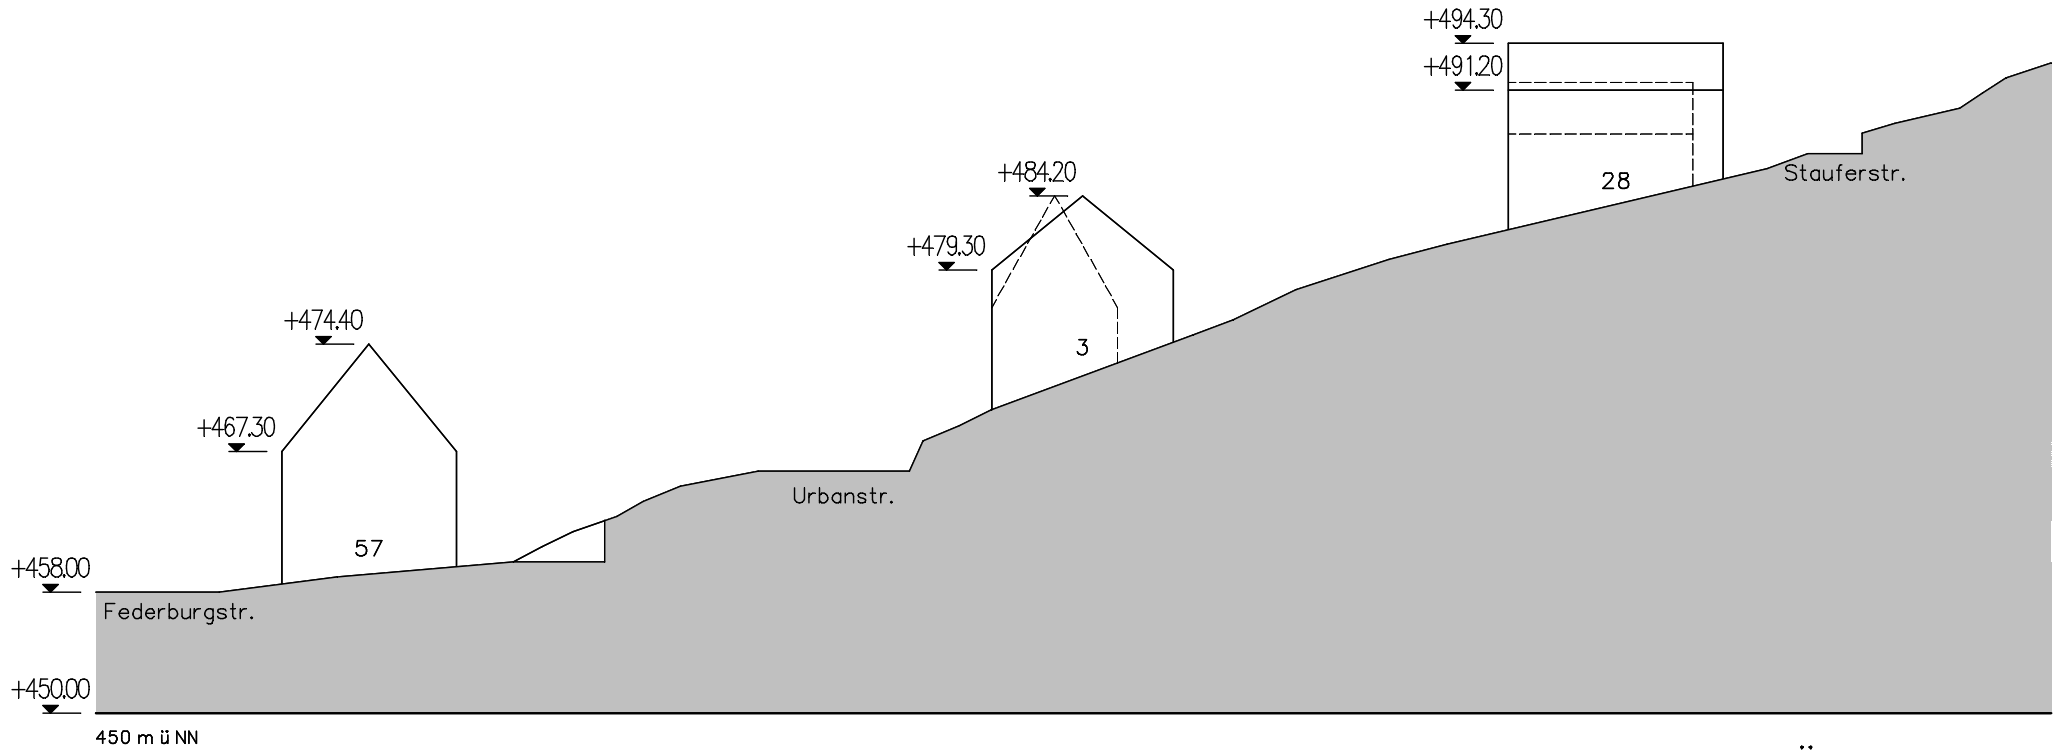

GELÄNDESCHNITT 1

----- Bestand  
————— Festsetzung

**DIPL.-ING. TH. HIRTHE  
ARCHITEKT BDA / STADTPLANER  
MOLTKESTRASSE 18  
88046 FRIEDRICHSHAFEN**