


**BEBAUUNGSPLAN: TEILBEREICH 1:  
FEDERBURGSTRASSE / URBANSTRASSE / ALTES FORSTAMT**

**M 1 : 500  
02.03.2007**

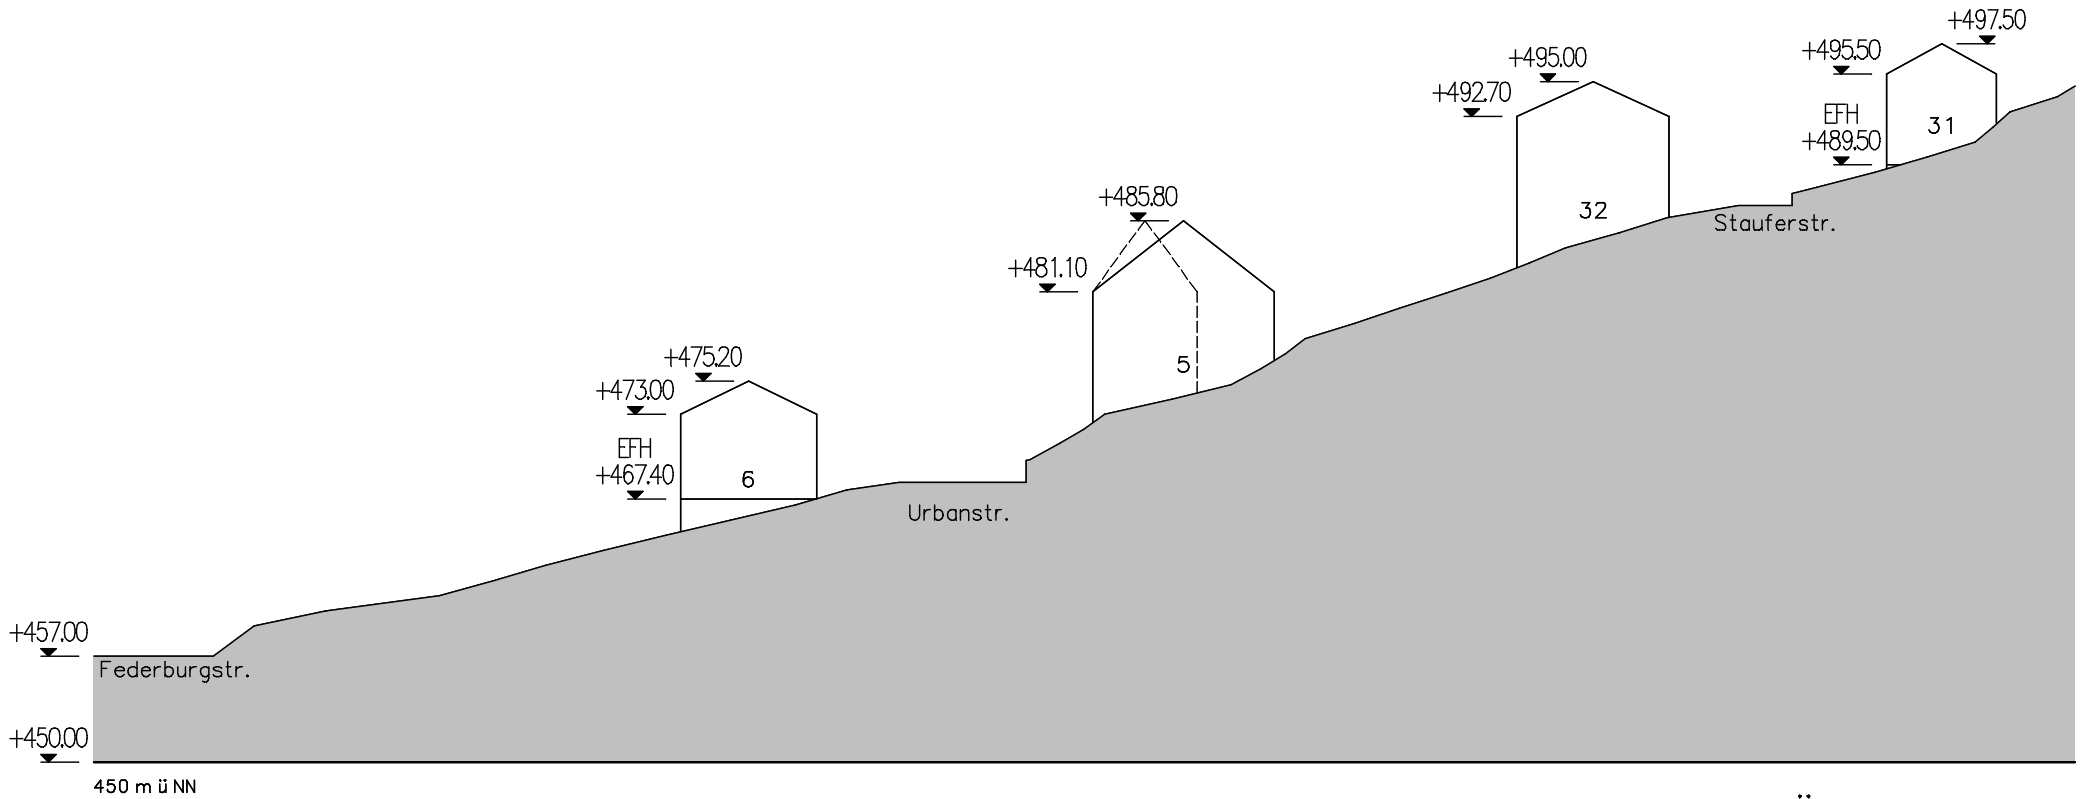

**GELÄNDESCHNITT 2**

----- **Bestand**  
————— **Festsetzung**

**DIPL.-ING. TH. HIRTHE  
ARCHITEKT BDA / STADTPLANER  
MOLTKESTRASSE 18  
88046 FRIEDRICHSHAFEN**