


LAGEPLAN M. 1:500

1091/3

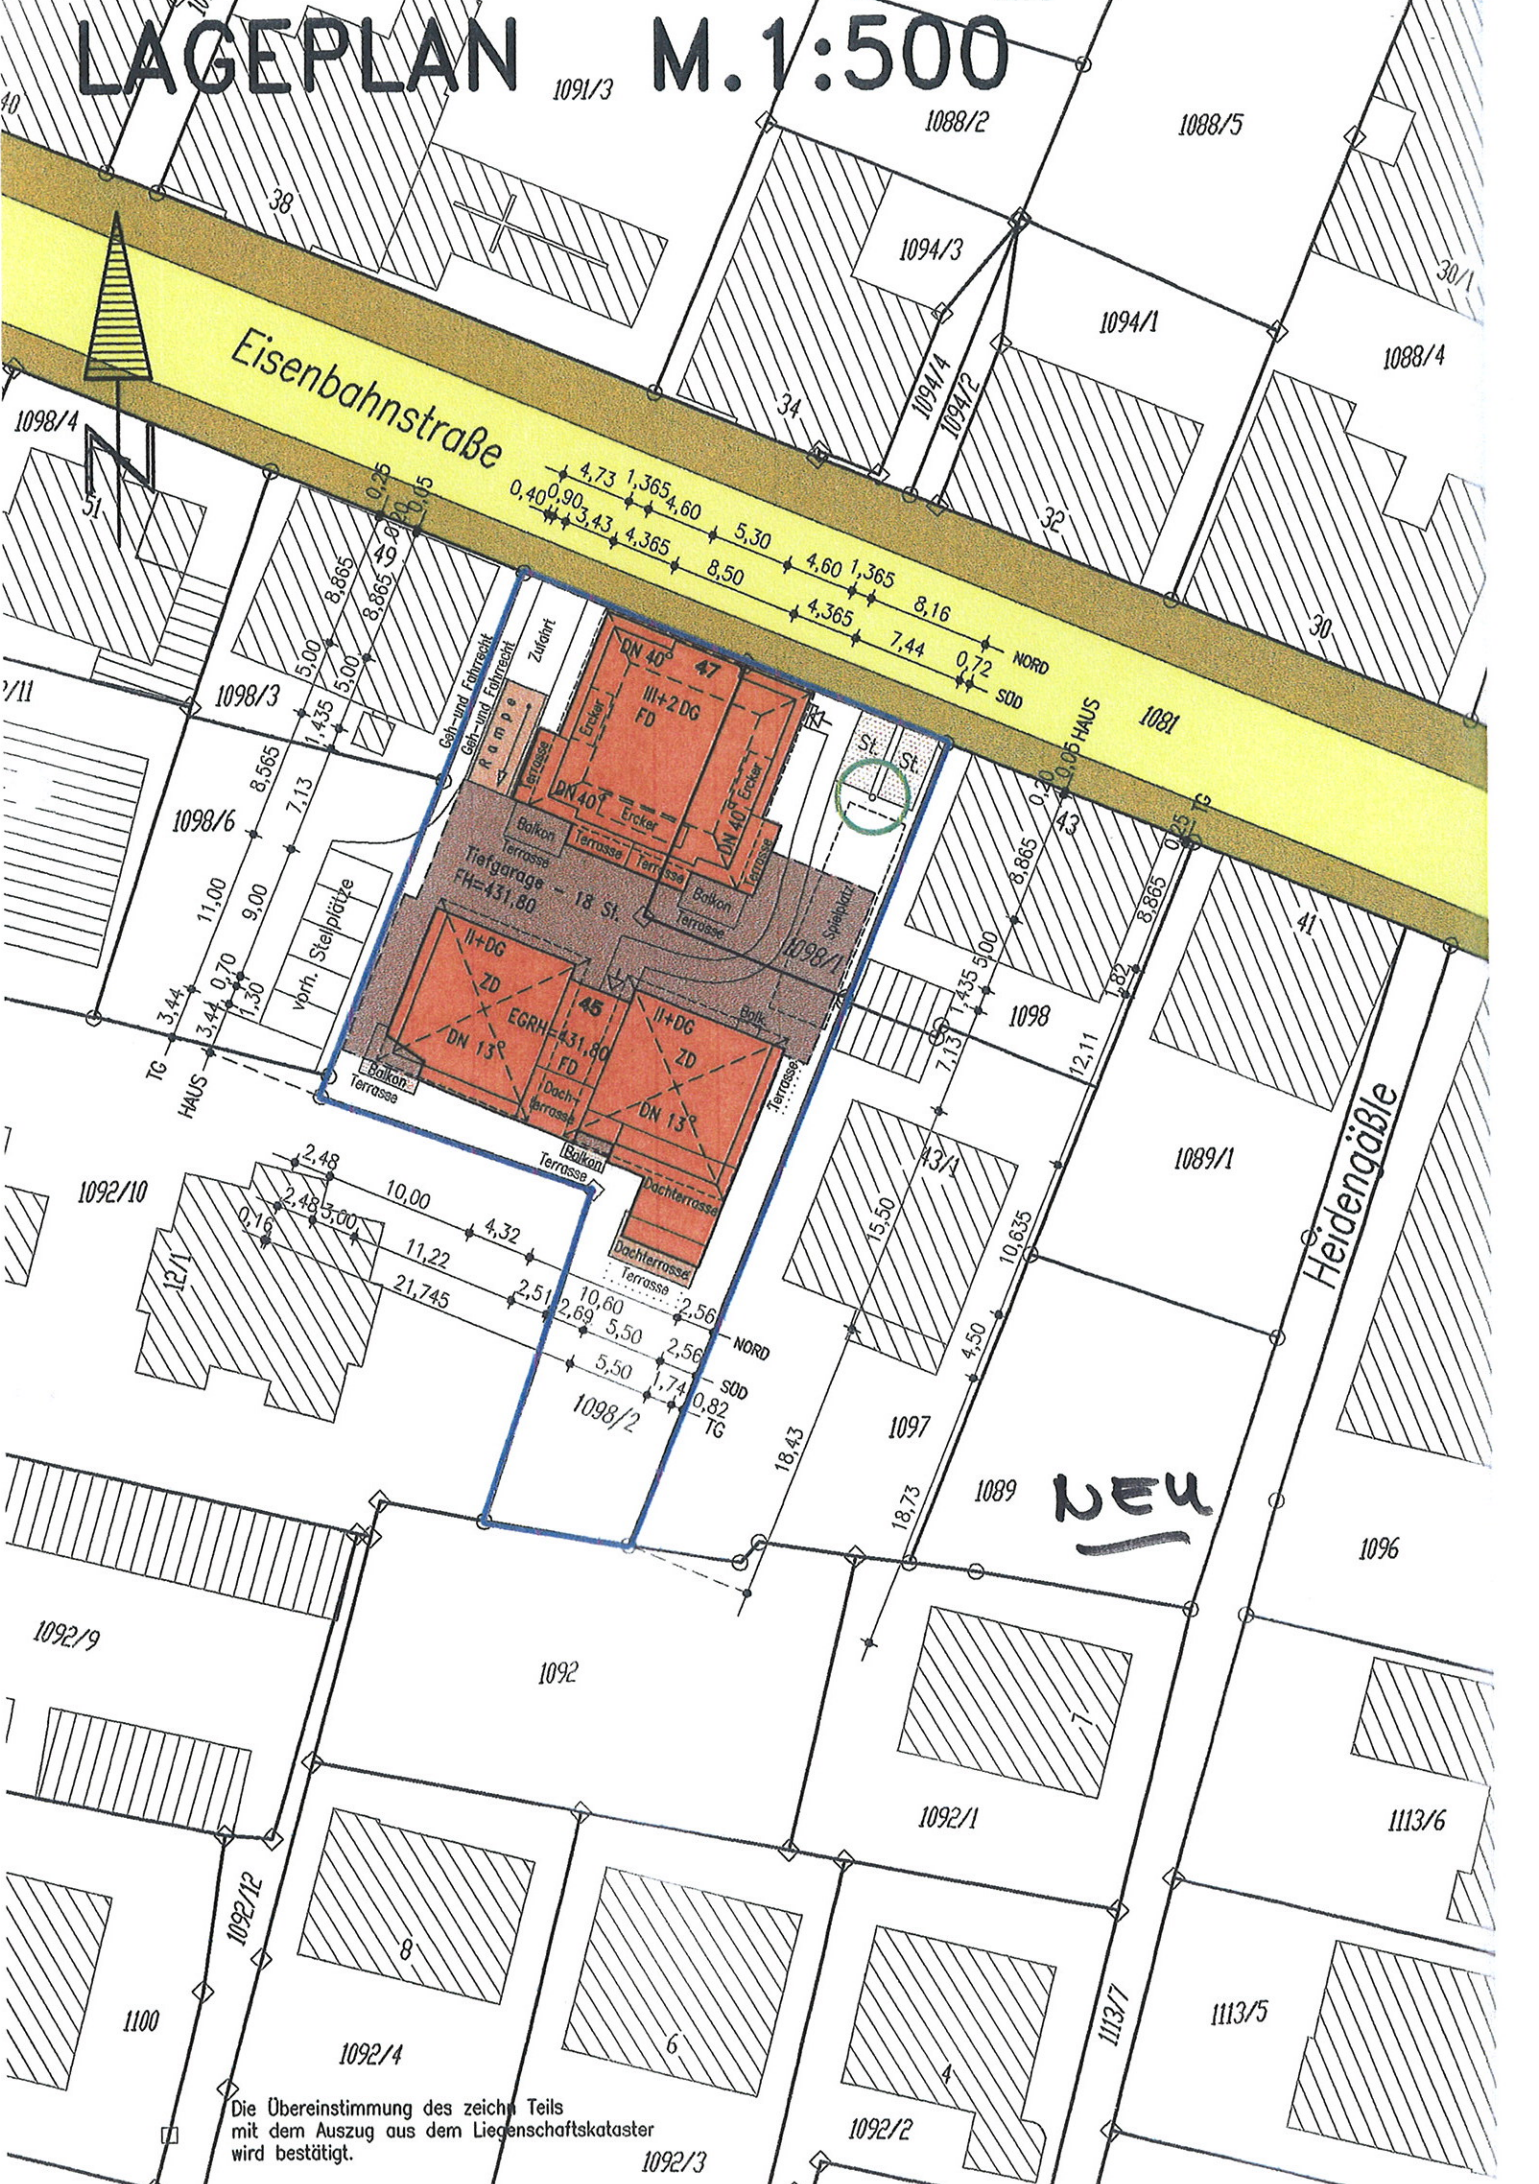

Eisenbahnstraße

Heidengäble

NEU

Die Übereinstimmung des zeichn. Teils mit dem Auszug aus dem Liegenschaftskataster wird bestätigt.

1092/3

EISENBAHNSTRASSE 45



ALT



NEU