



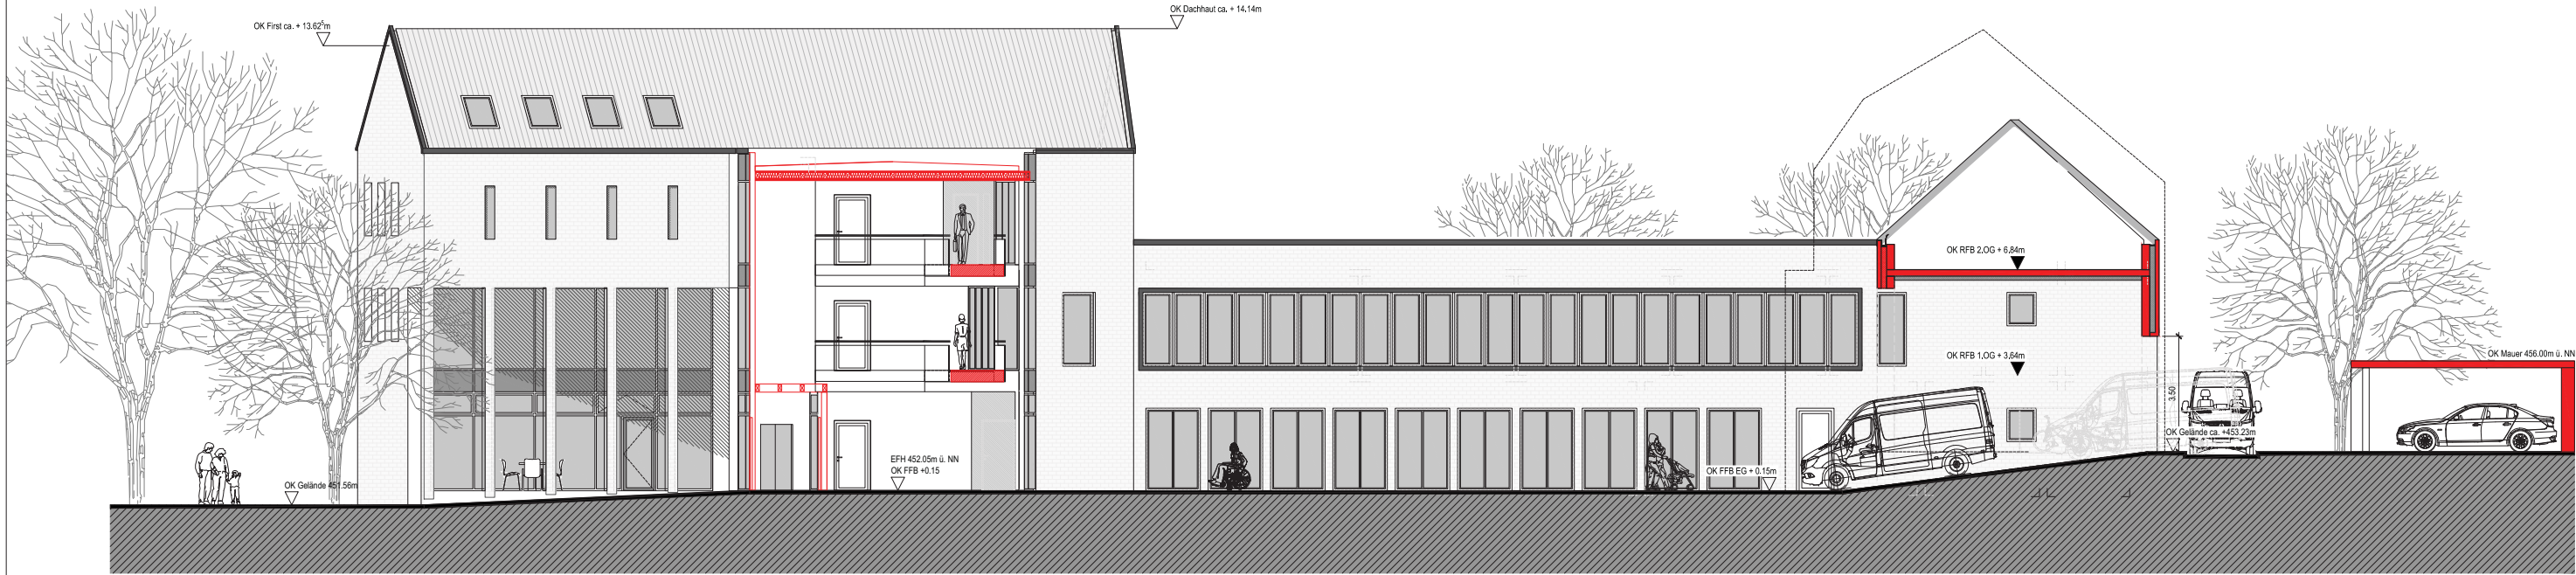

SÜDANSICHT

B06.0

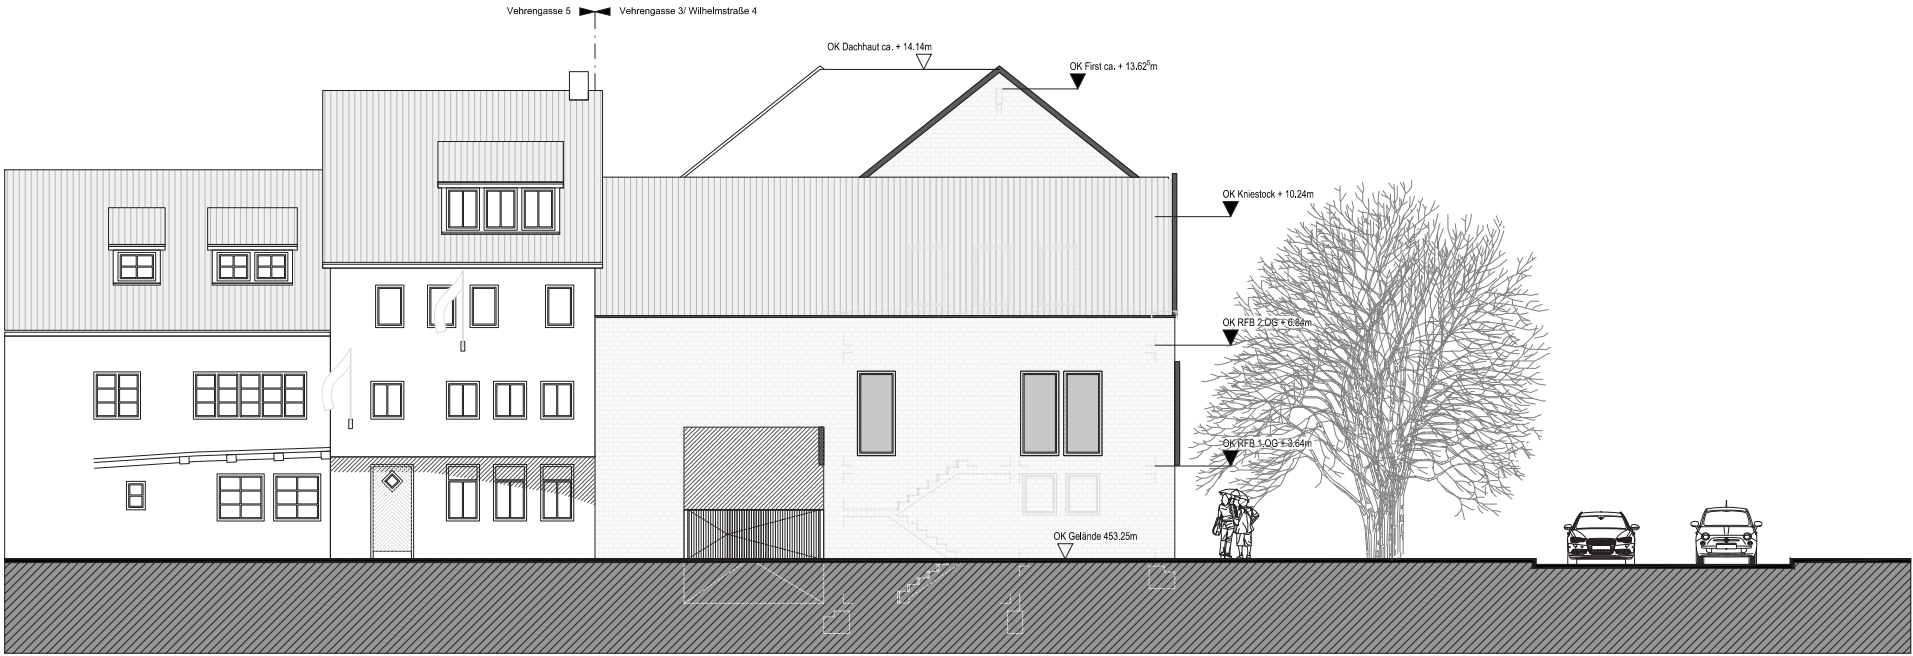

OSTANSICHT


Vorhaben- und Erschließungsplan

		KLE Architekten Einselen Kern	
		Dipl. Ing. Freie Architekten BDA - Stadtplaner SRL Jesinger Straße 19 73230 Kirchheim unter Teck Fon 07021-9751-0 Fax 07021-9751-50 info@kle-architekten.de www.kle-architekten.de	
Bauherr	Katholische Kirchengemeinde Liebfrauen Herrenstrasse 3 88212 Ravensburg		
Projekt	Neubau Katholisches Gemeindezentrum Wilhelmstrasse 2-4 88212 Ravensburg		
Planinhalt	SÜD-/ OSTANSICHT		Plan-Nr. B06.0
Projekt-Nr. 1402	Bearbeiter LM/BJ/MJK	Maßstab 1:500	Größe 594/841
		Dateiname A-1402-A-AN-AND-U.dwg	Datum 12.03.2015



NORDANSICHT

B07.0

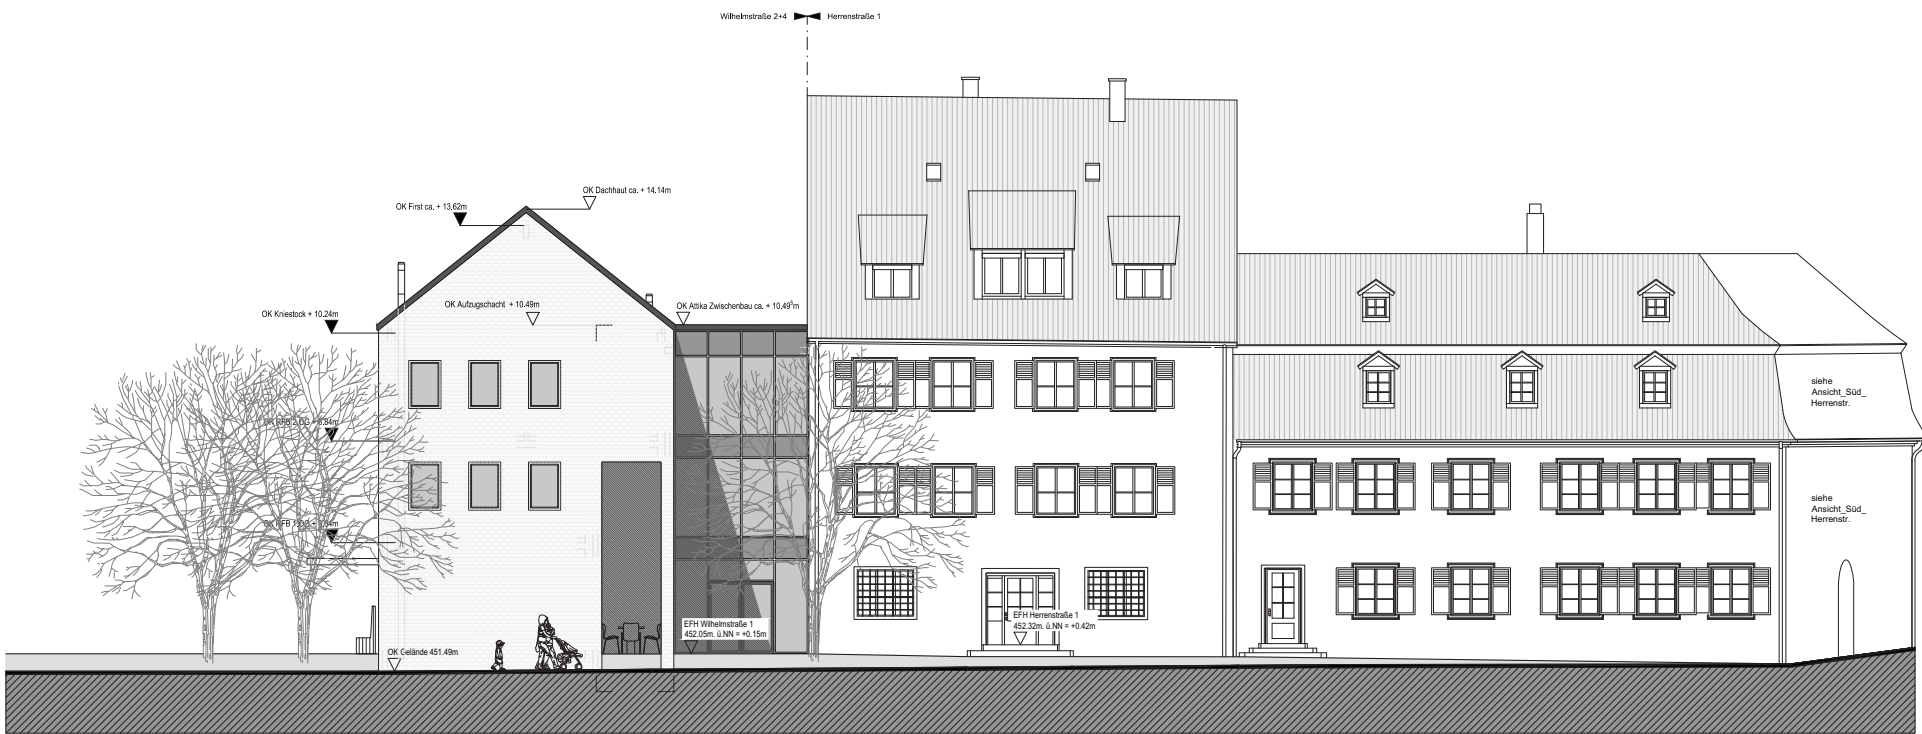


WESTANSICHT


Vorhaben- und Erschließungsplan

KLE Architekten Einseln Kern
Dipl. Ing. Freie Architekten BDA - Stadtplaner SRL
Jesinger Straße 19 73230 Kirchheim unter Teck
Fon 07021-9751-0 Fax 07021-9751-50
info@kle-architekten.de www.kle-architekten.de


Bauherr	Katholische Kirchengemeinde Liebfrauen Herrenstrasse 3 88212 Ravensburg			
Projekt	Neubau Katholisches Gemeindezentrum Wilhelmstrasse 2-4 88212 Ravensburg			
Planinhalt	NORD-/ WESTANSICHT			Plan-Nr. B07.0
Projekt-Nr. 1402	Bearbeiter LMB/JMK	Maßstab 1:500	Größe 994/970	Datum 12.03.2015

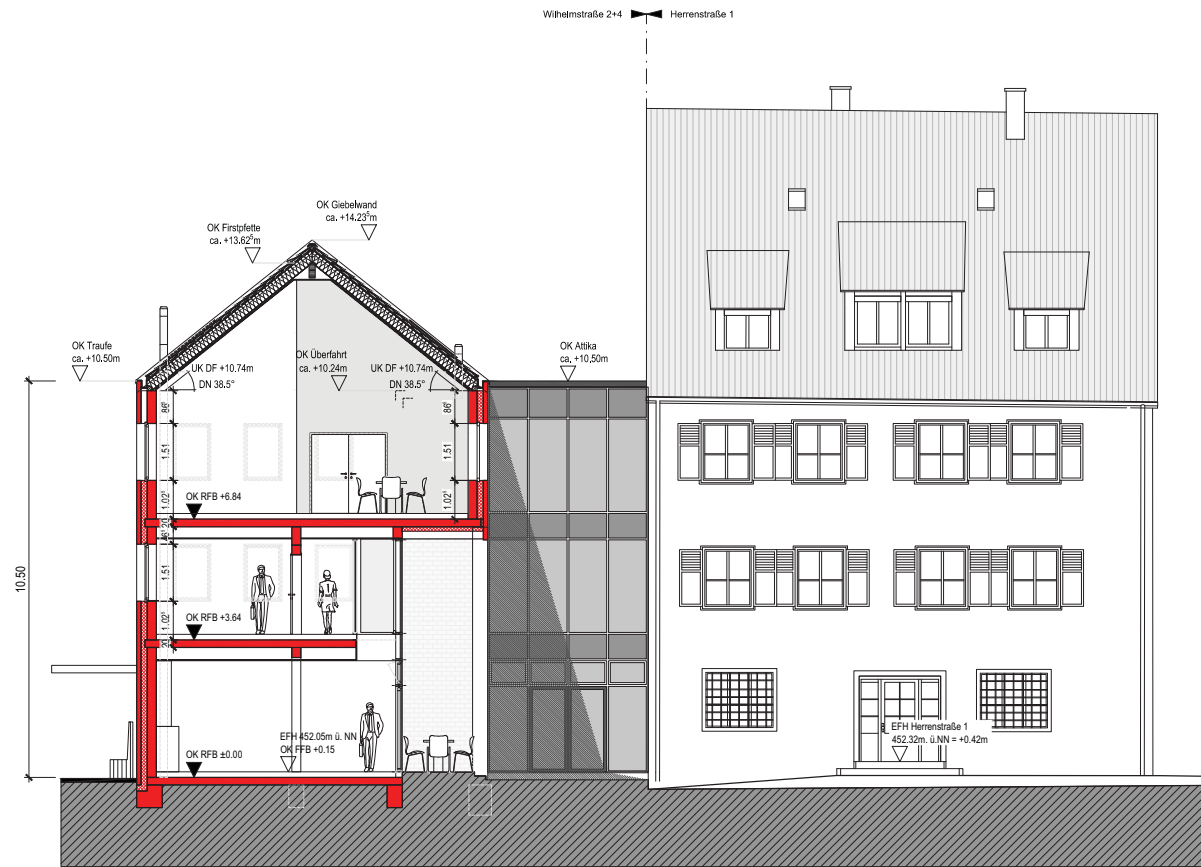

SCHNITT S01

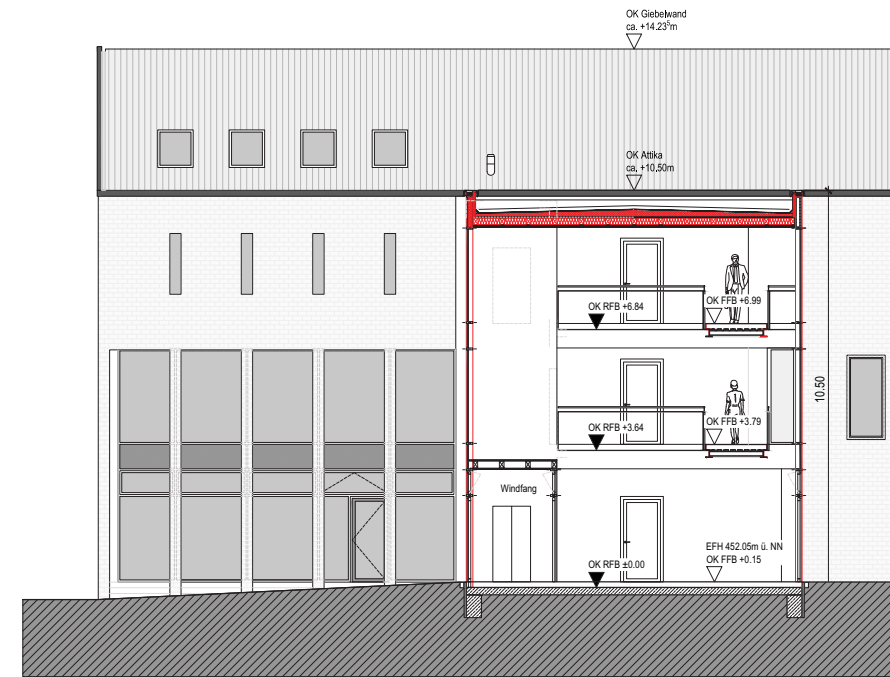


SCHNITT S02

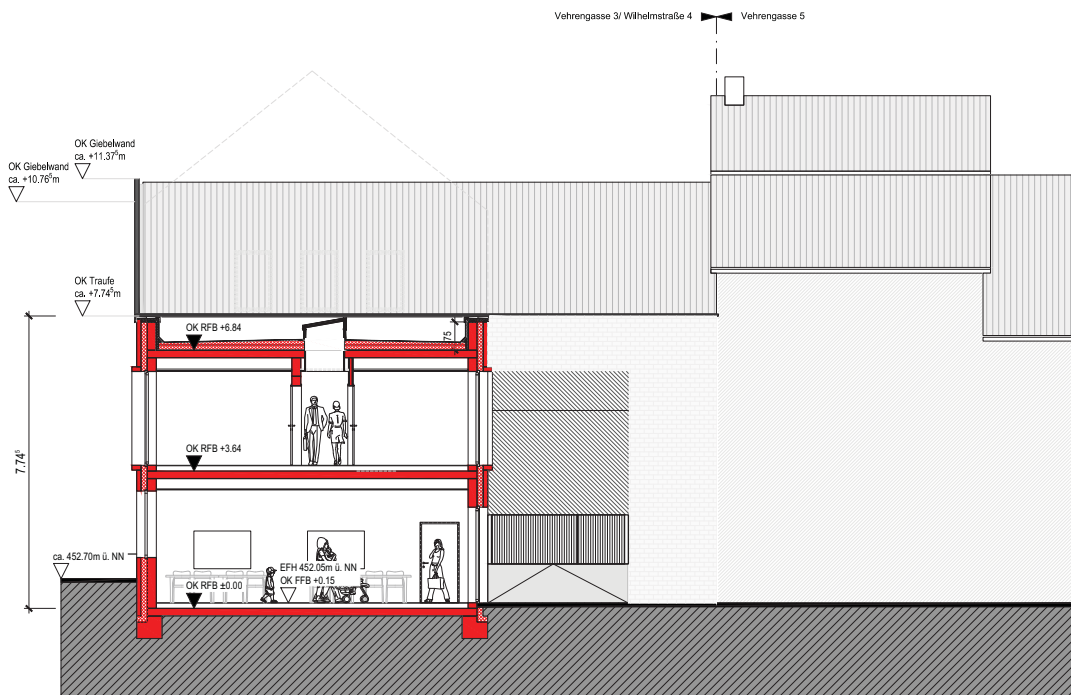

SCHNITT S03

B04.0

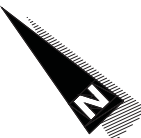

Vorhaben- und Erschließungsplan

KLE KLEINER ARCHITECTUR	KLE Architekten Einselen Kern		
	Dipl. Ing. Freie Architekten BDA - Stadtplaner SRL Jesinger Straße 19 73230 Kirchheim unter Teck Fon 07021-9751-0 Fax 07021-9751-50 info@kle-architekten.de www.kle-architekten.de		
Bauherr	Katholische Kirchengemeinde Liebfrauen Herrenstraße 3 88212 Ravensburg		
Projekt	Neubau Katholisches Gemeindezentrum Wilhelmstraße 2-4 88212 Ravensburg		
Planinhalt	SCHNITTE S01 - S03		
Projekt-Nr.	Bearbeiter	Maßstab	Größe
1402	LM/BJMK	1:500	594/841
Dateiname	A-1402-A-SC-S00-U.dwg		
Datum	12.03.2015		

Plan-Nr. B04.0




Vorhaben- und Erschließungsplan



KLE Architekten Einselen Kern
Dipl. Ing. Freie Architekten BDA - Stadtplaner SRL
Jesinger Straße 19 73230 Kirchheim unter Teck
Fon 07021-9751-0 Fax 07021-9751-50
info@kle-architekten.de www.kle-architekten.de

Bauherr	Katholische Kirchengemeinde Liebfrauen Herrenstrasse 3 88212 Ravensburg
Projekt	Neubau Katholisches Gemeindezentrum Wilhelmstrasse 2-4 88212 Ravensburg
Planinhalt	ERDGESCHOSS
Projekt-Nr.	1402
Bearbeiter	LM/BJMK
Maßstab	594/841
Größe	A-1402-GR-EG0.dwg
Dateiname	12.03.2015
Datum	

Plan-Nr. B01.0

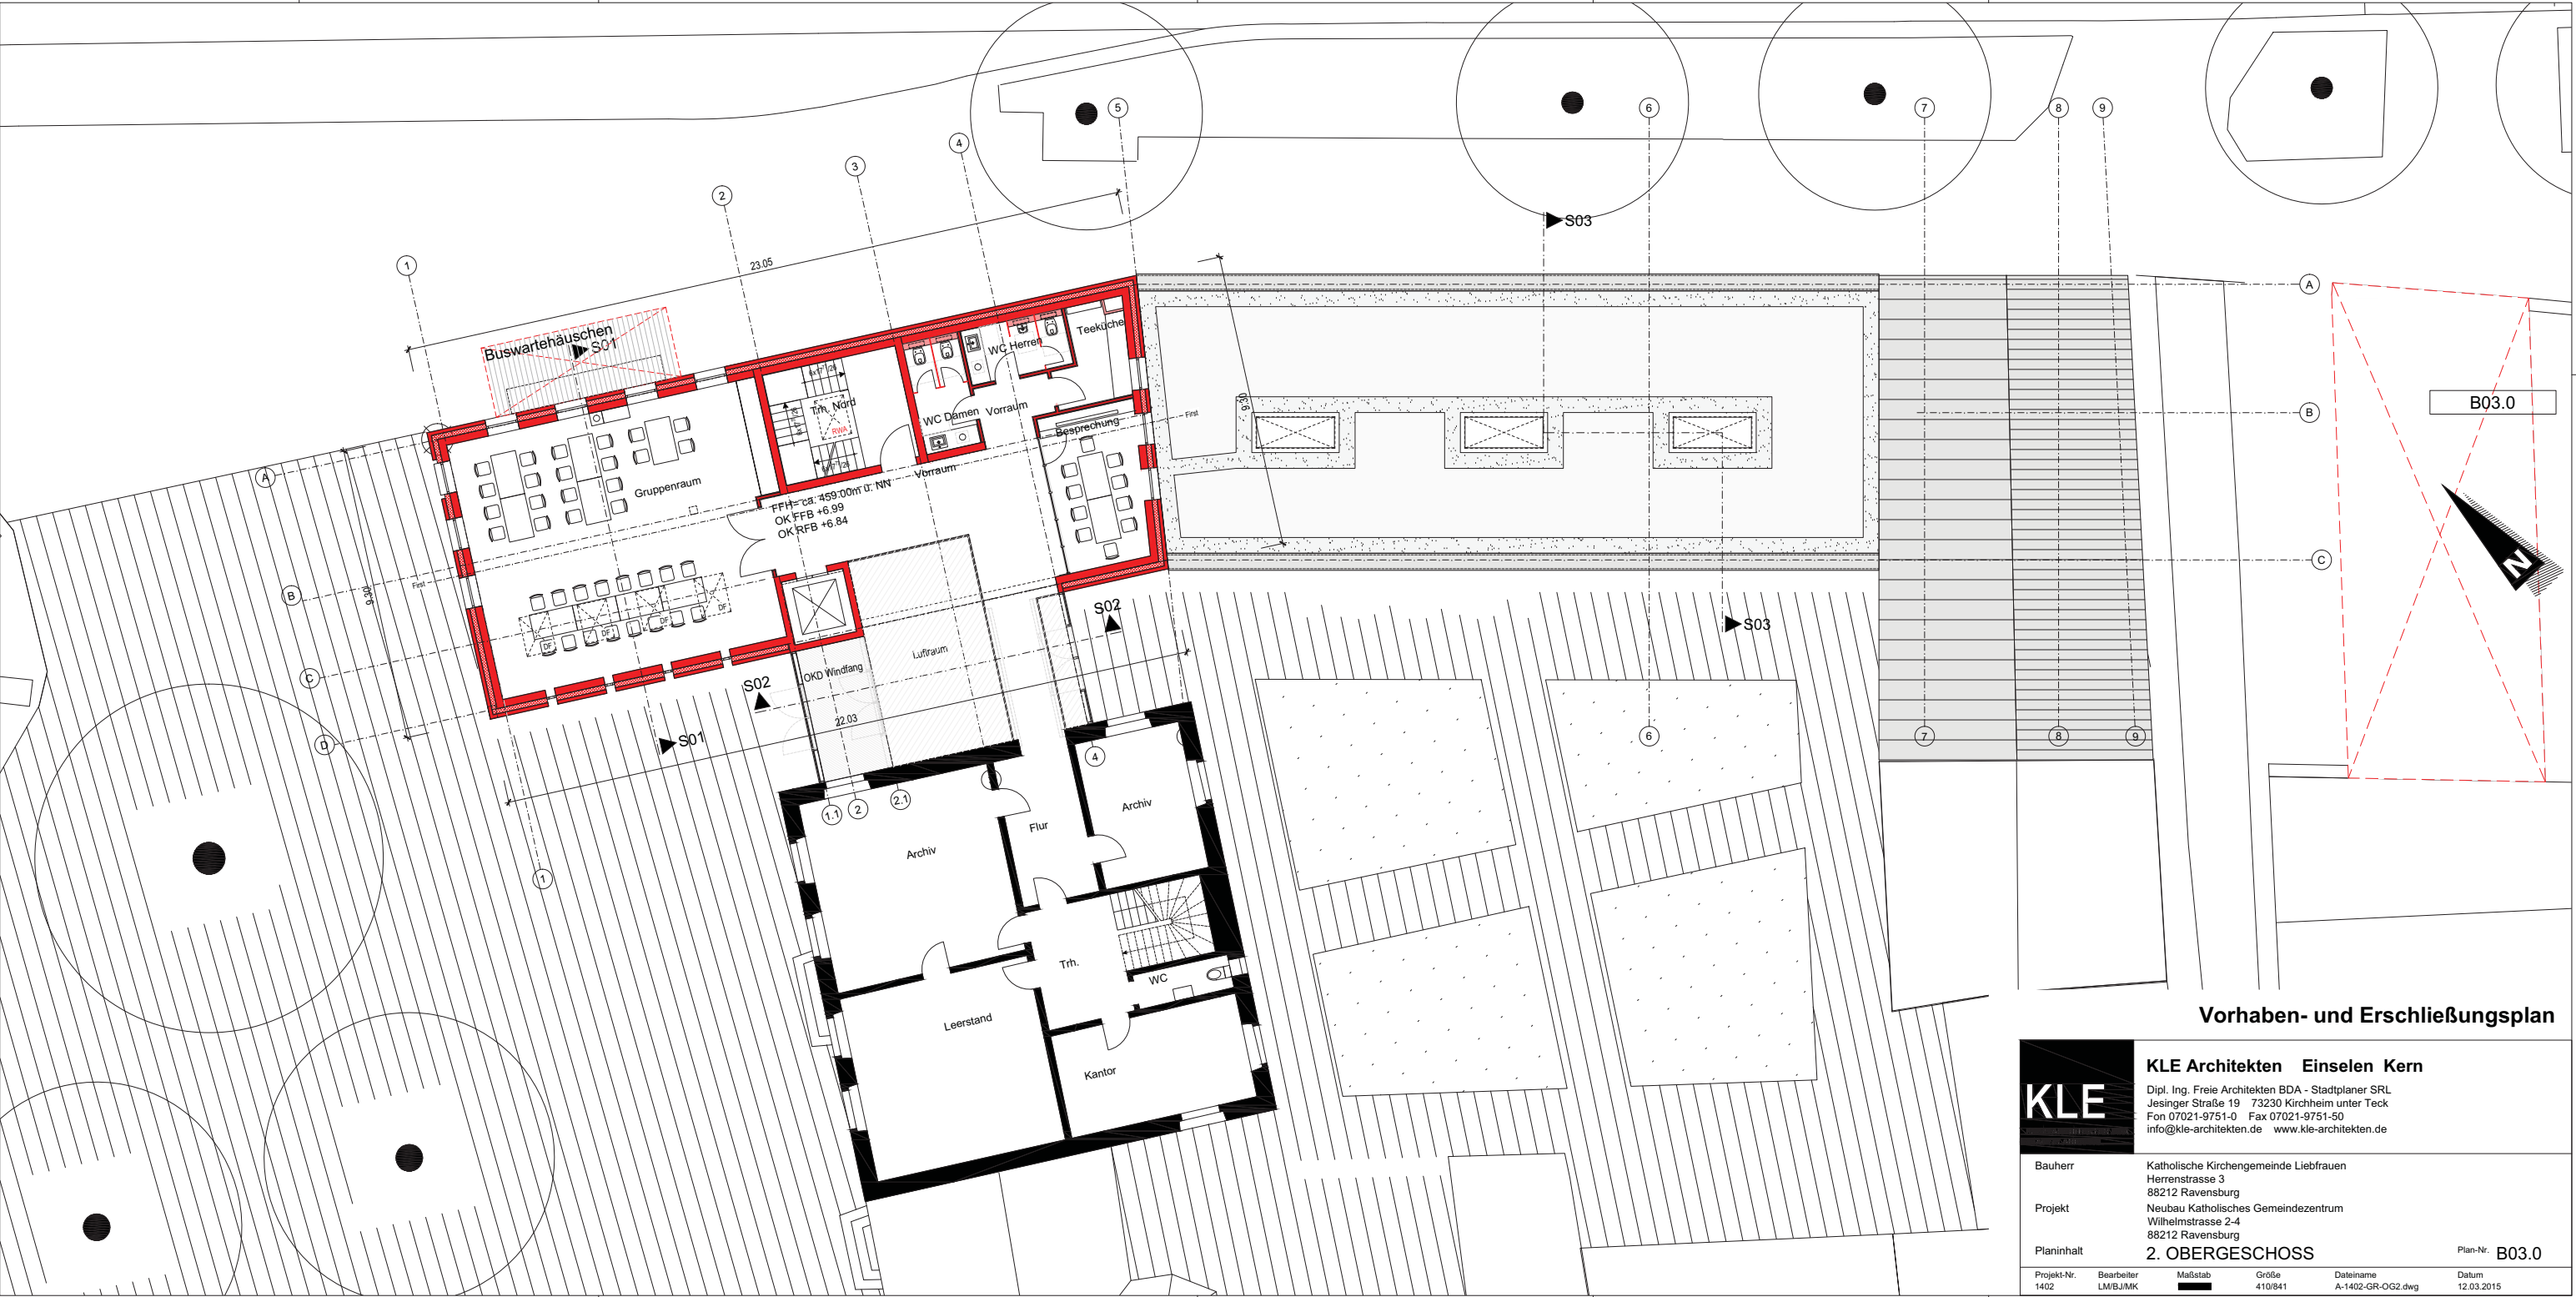

Vorhaben- und Erschließungsplan

KLE		KLE Architekten Einselen Kern	
Dipl. Ing. Freie Architekten BDA - Stadtplaner SRL Jesinger Straße 19 73230 Kirchheim unter Teck Fon 07021-9751-0 Fax 07021-9751-50 info@kle-architekten.de www.kle-architekten.de			
Bauherr	Katholische Kirchengemeinde Liebfrauen Herrenstrasse 3 88212 Ravensburg		
Projekt	Neubau Katholisches Gemeindezentrum Wilhelmstrasse 2-4 88212 Ravensburg		
Planinhalt	2. OBERGESCHOSS	Plan-Nr.	B03.0
Projekt-Nr. 1402	Bearbeiter LM/BJ/MK	Maßstab 1:100	Größe 410/841
		Dateiname A-1402-GR-OG2.dwg	Datum 12.03.2015