

Legende:

- Bestand
- Wand neu
- Grenze Neubau/ Bestand
- Unsichtbare Kanten hinten
- Unsichtbare Deckenkanten / Unterzüge
- Achse

BAUHERR:

ARCHITEKT:

BAUGESUCH

FFB ±0.00 = +449.00m UNN
RFB -0.06 = +448.94m UNN
PROJEKT

REISCHMANN - SOMMER, RAVENSBURG

BAUHERR
Reischmann Grundstücks GmbH und CoKG
Klostersteige 9-11
D - 87435 Kempten

PLANINHALT
Ansicht

DATUM
05.03.2007

MASSTAB
1/200

GEZEICHNET
AG



PR.NR.
530

PLANNUMMER
H / 4 / ANS

ARCHITEKT
BLOCHER BLOCHER PARTNERS
ARCHITECTURE AND DESIGN

Lessingstrasse 13
D 70174 Stuttgart
Telefon +49 711 224 82-0
Telefax +49 711 224 82-20

www.blocherblocher.com

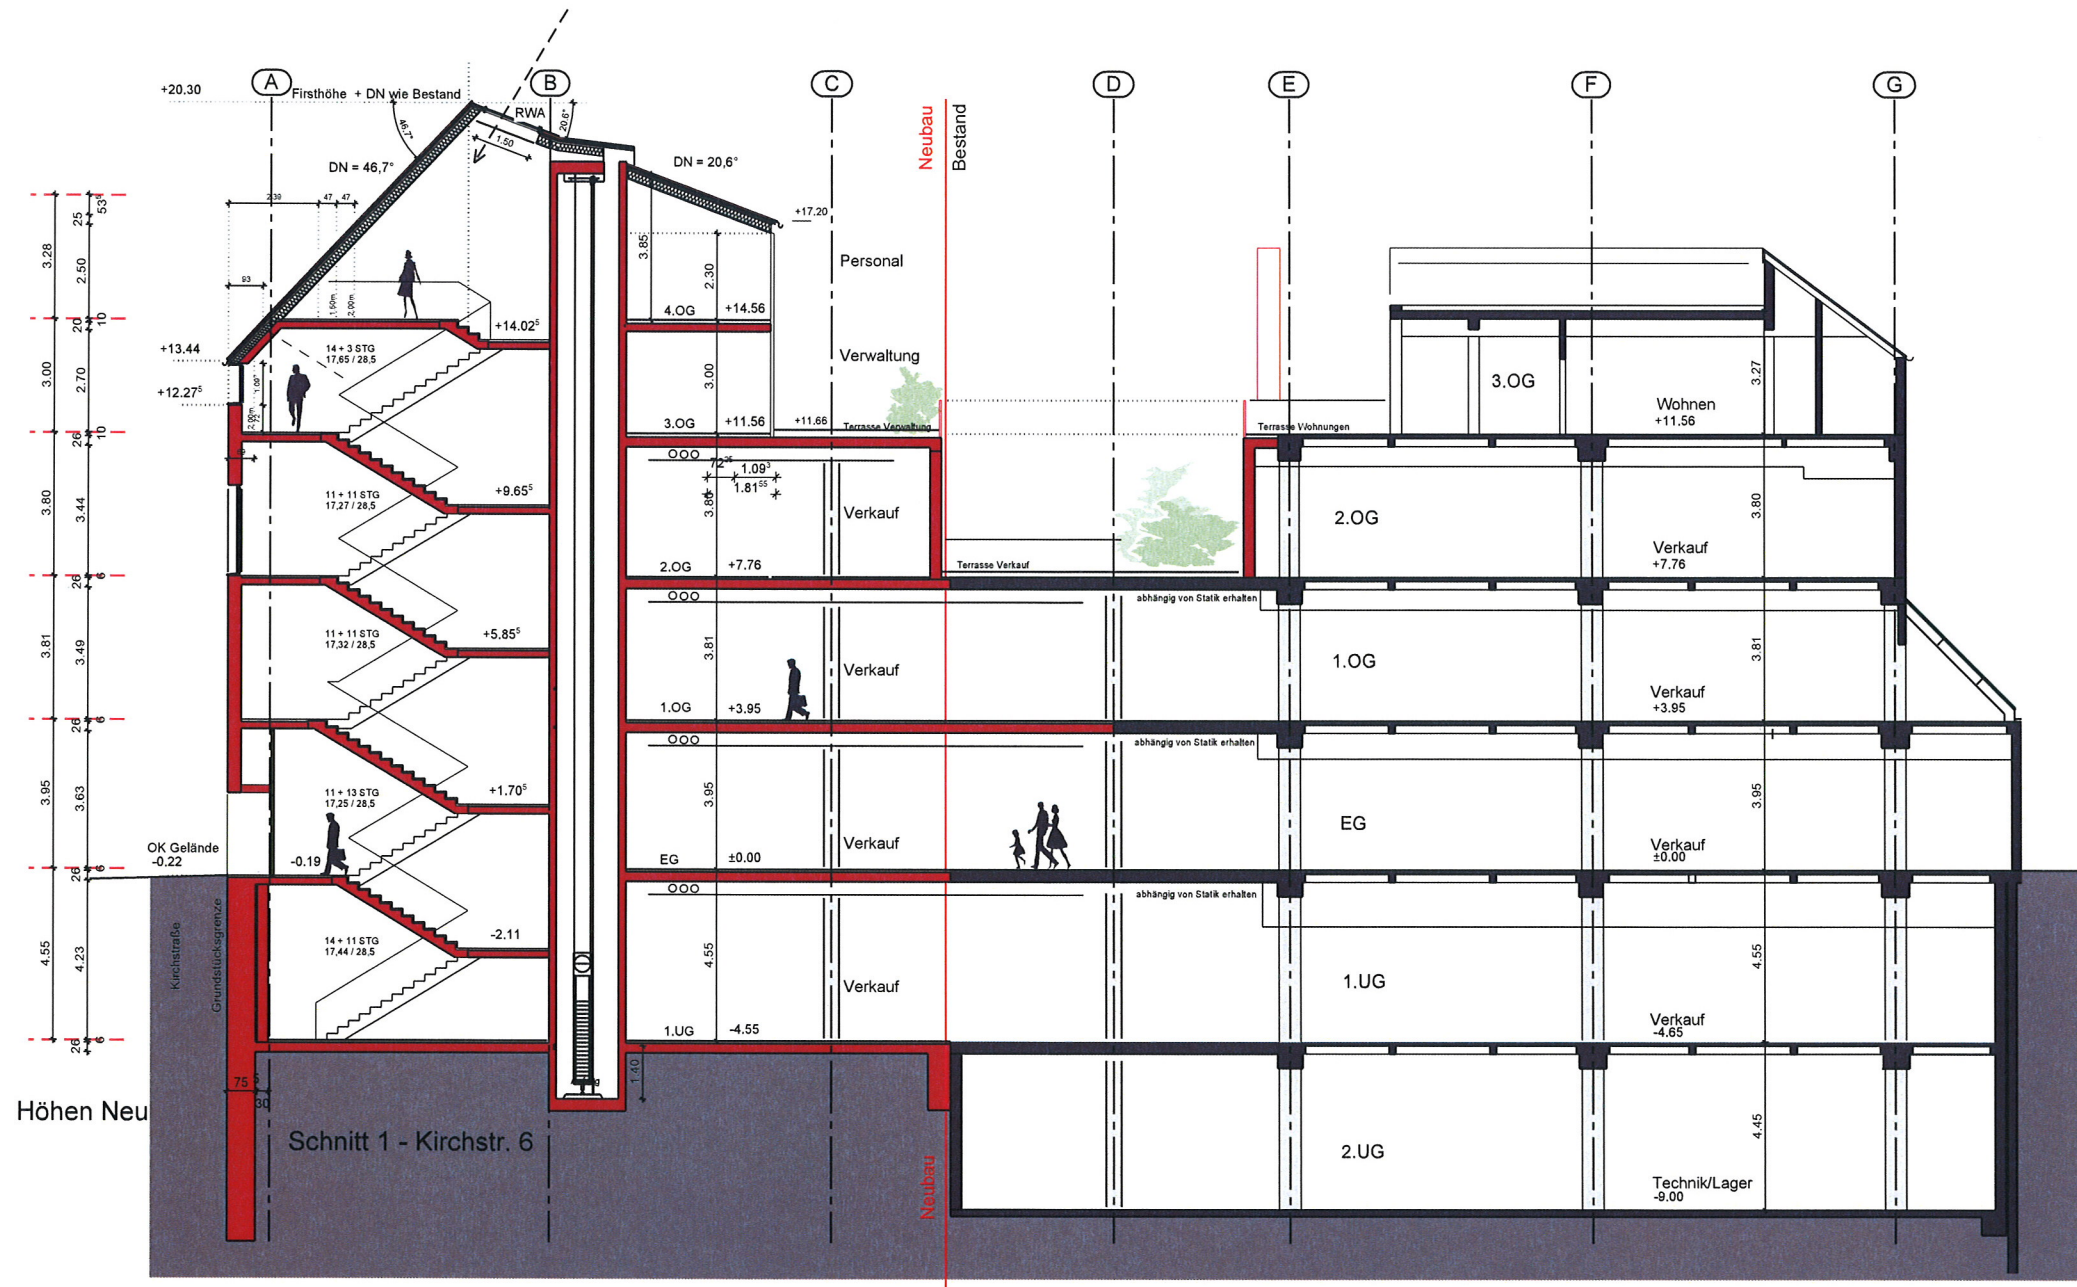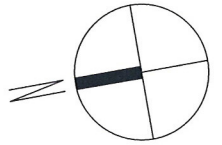

Legende:

- Bestand
- Wand neu
- Grenze Neubau/ Bestand
- Unsichtbare Kanten hinten
- Unsichtbare Deckenkanten / Unterzüge
- Achse

BAUHERR:

ARCHITEKT:

BAUGESUCH

FFB ±0.00 = +449.00m ÜNN
RFB -0.06 = +448.94m ÜNN

PROJEKT

REISCHMANN - SOMMER, RAVENSBURG

BAUHERR

Reischmann Grundstücks GmbH und CoKG

Klostersteige 9-11

D - 87435 Kempten

PLANINHALT

DATUM

Schnitt 1

05.03.2007

MASSTAB

GEZEICHNET

PR.NR.

PLANNUMMER

1/200

AG

530



H / 4 / SCHN1

ARCHITEKT

BLOCHER BLOCHER PARTNERS
ARCHITECTURE AND DESIGN

Lessingstrasse 13
D 70174 Stuttgart
Telefon +49 711 224 82-0
Telefax +49 711 224 82-20

www.blocherblocher.com

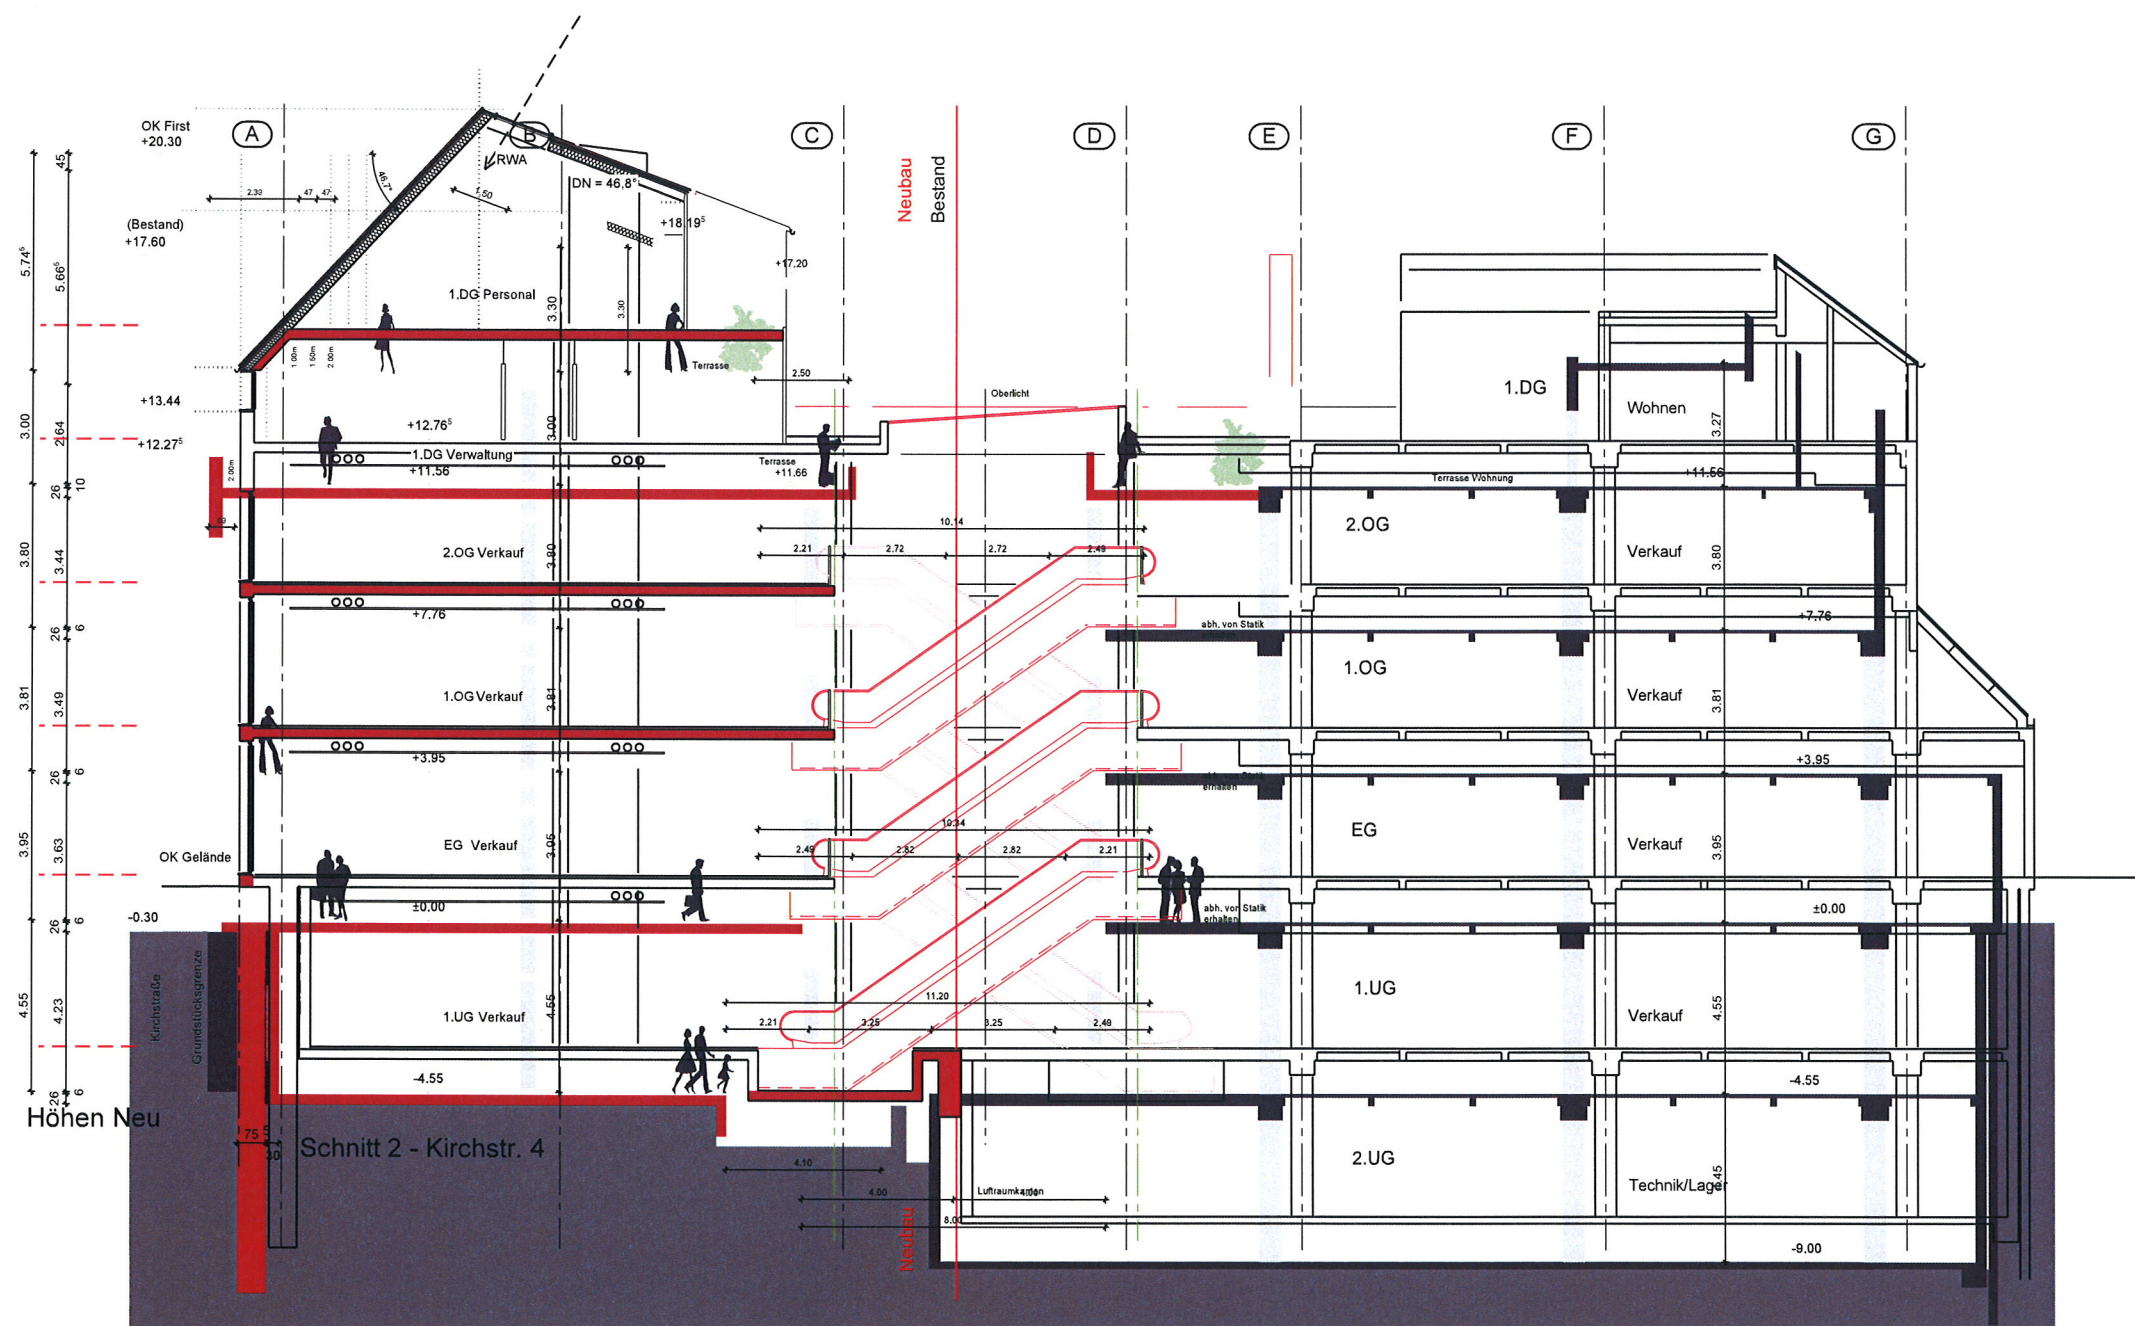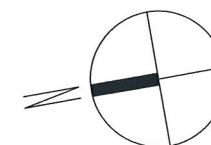

Legende:

- Bestand
- Wand neu
- Grenze Neubau/ Bestand
- Unsichtbare Kanten hinten
- Unsichtbare Deckenkanten / Unterzüge
- Achse

BAUHERR:

ARCHITEKT:

BAUGESUCH

FFB ±0.00 = +449.00m ÜNN
RFB -0.06 = +448.94m ÜNN
PROJEKT

REISCHMANN - SOMMER, RAVENSBURG

BAUHERR
Reischmann Grundstücks GmbH und CoKG
Klostersteige 9-11
D - 87435 Kempten


PLANINHALT
Schnitt 2
DATUM
05.03.2007

MASSTAB
1/200
GEZEICHNET
AG
PR.NR.
530
PLANNUMMER
H / 4 / SCHN2

ARCHITEKT
BLOCHER BLOCHER PARTNERS
ARCHITECTURE AND DESIGN

Lessingstrasse 13
D 70174 Stuttgart
Telefon +49 711 224 82-0
Telefax +49 711 224 82-20

www.blocherblocher.com

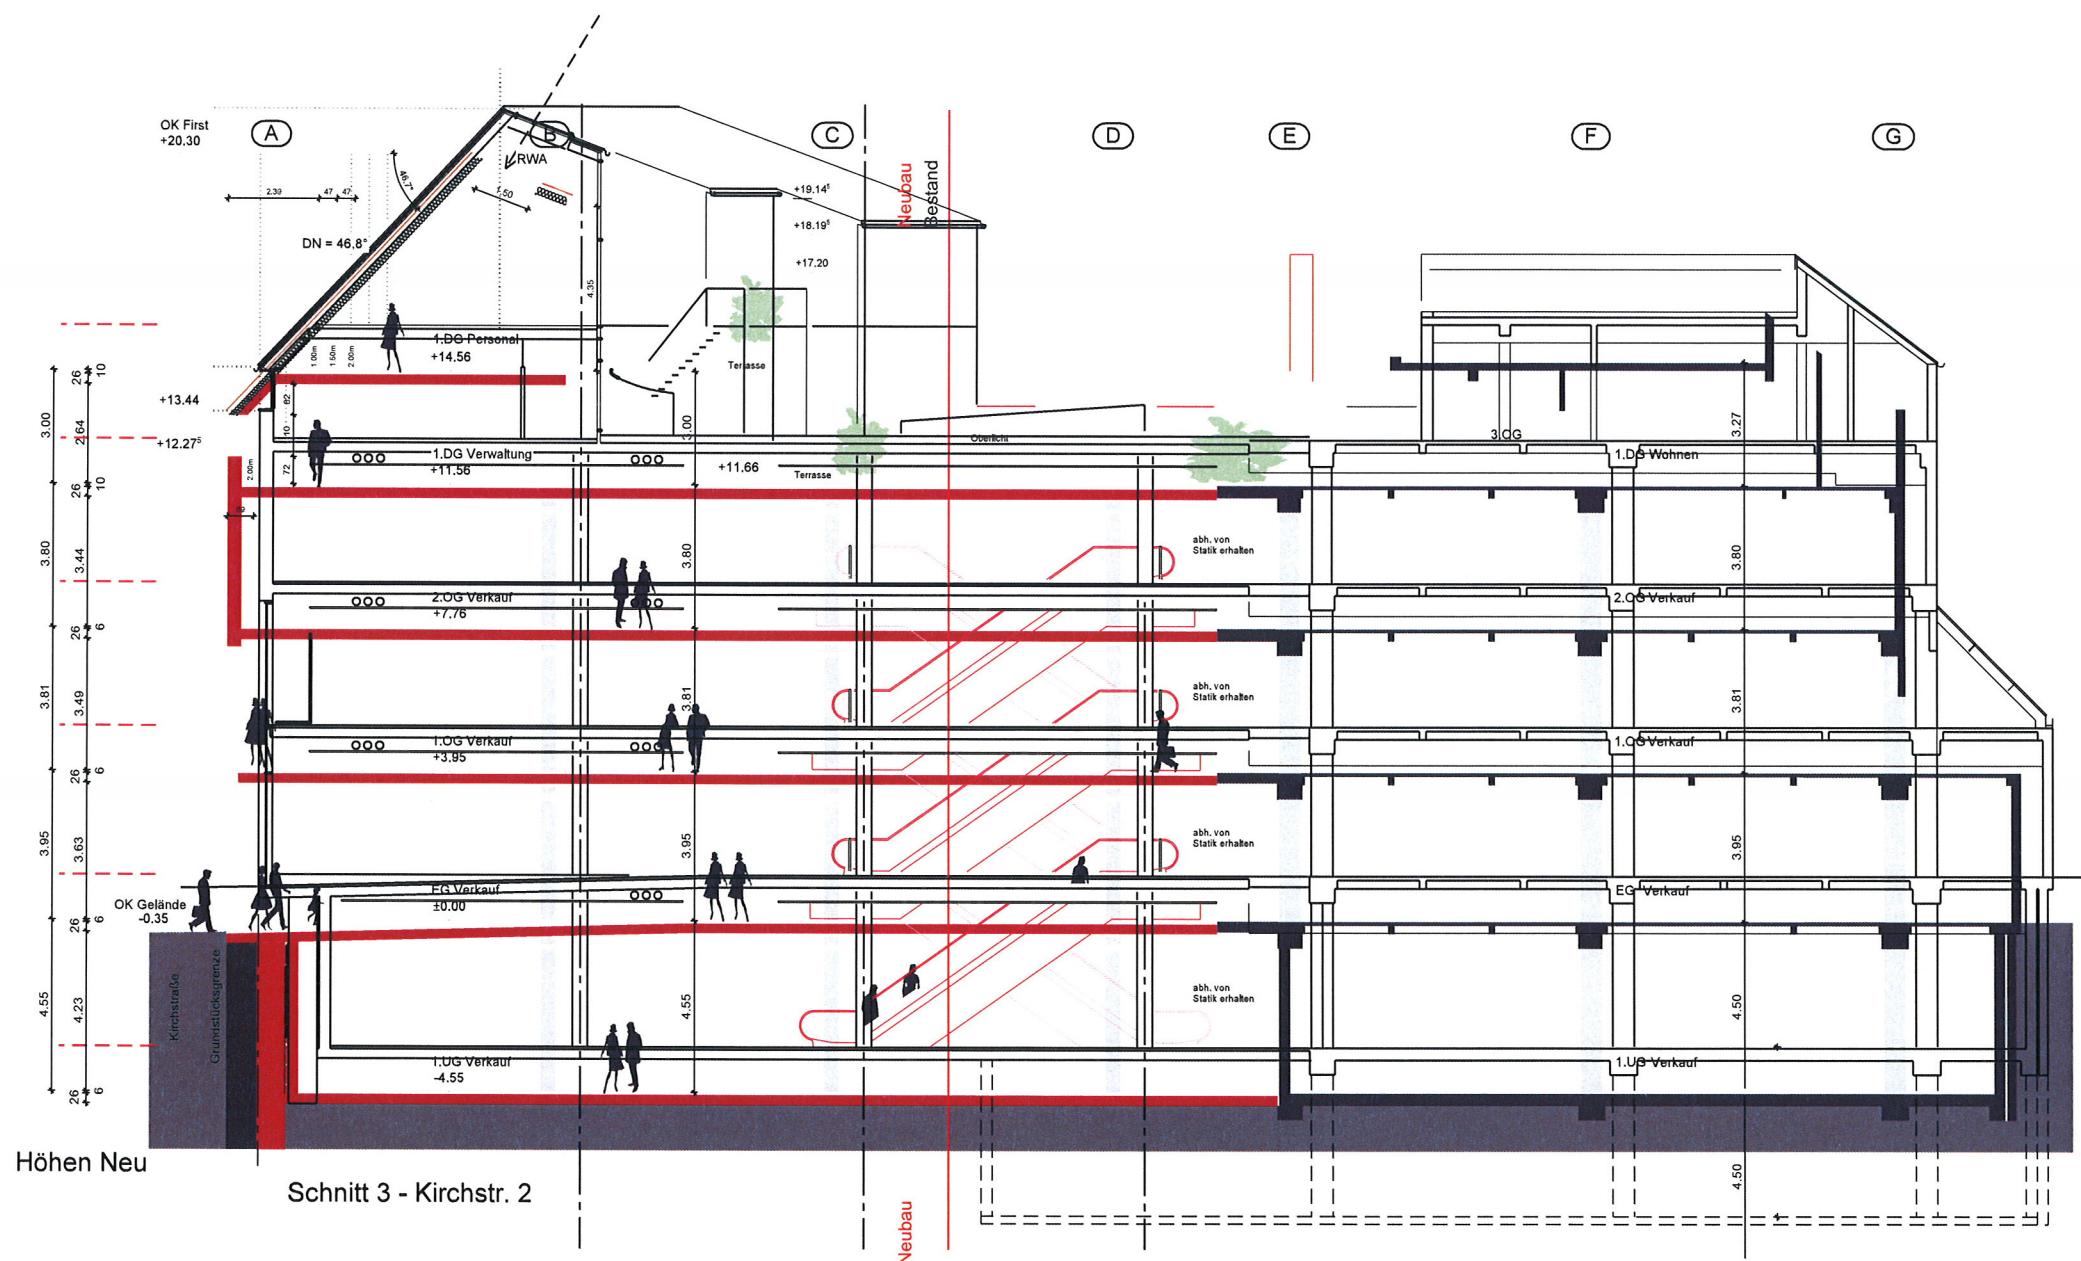

	Bestand
	Wand neu
	Grenze Neubau/ Bestand
	Unsichtbare Kanten hinten
	Unsichtbare Deckenkanten / Unterzüge
	Achse

ARCHITEKT:

FFB $\pm 0.00 = +449.00\text{m UNN}$
RFB $-0.06 = +448.94\text{m UNN}$

PROJEKT

BAUHERR
Reischmann Grundstücks GmbH und CoKG
Klostersteige 9-11
D - 87435 Kempten

ARCHITEKT

Lessingstrasse 13
D 70174 Stuttgart
Telefon +49 711 224 82-0
Telefax +49 711 224 82-20

www.blocherblocher.com