
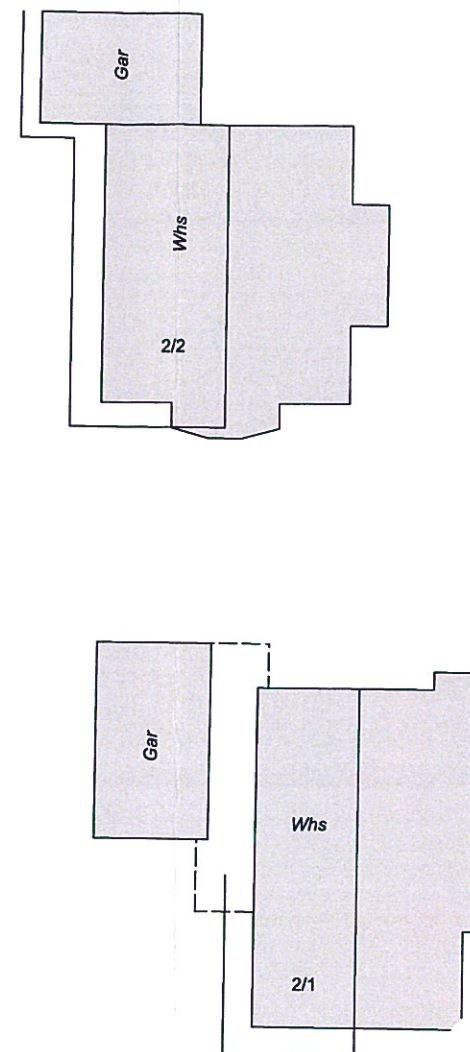


„Ein Haus
so individuell
wie die Menschen
die es bauen“


Anlage 3

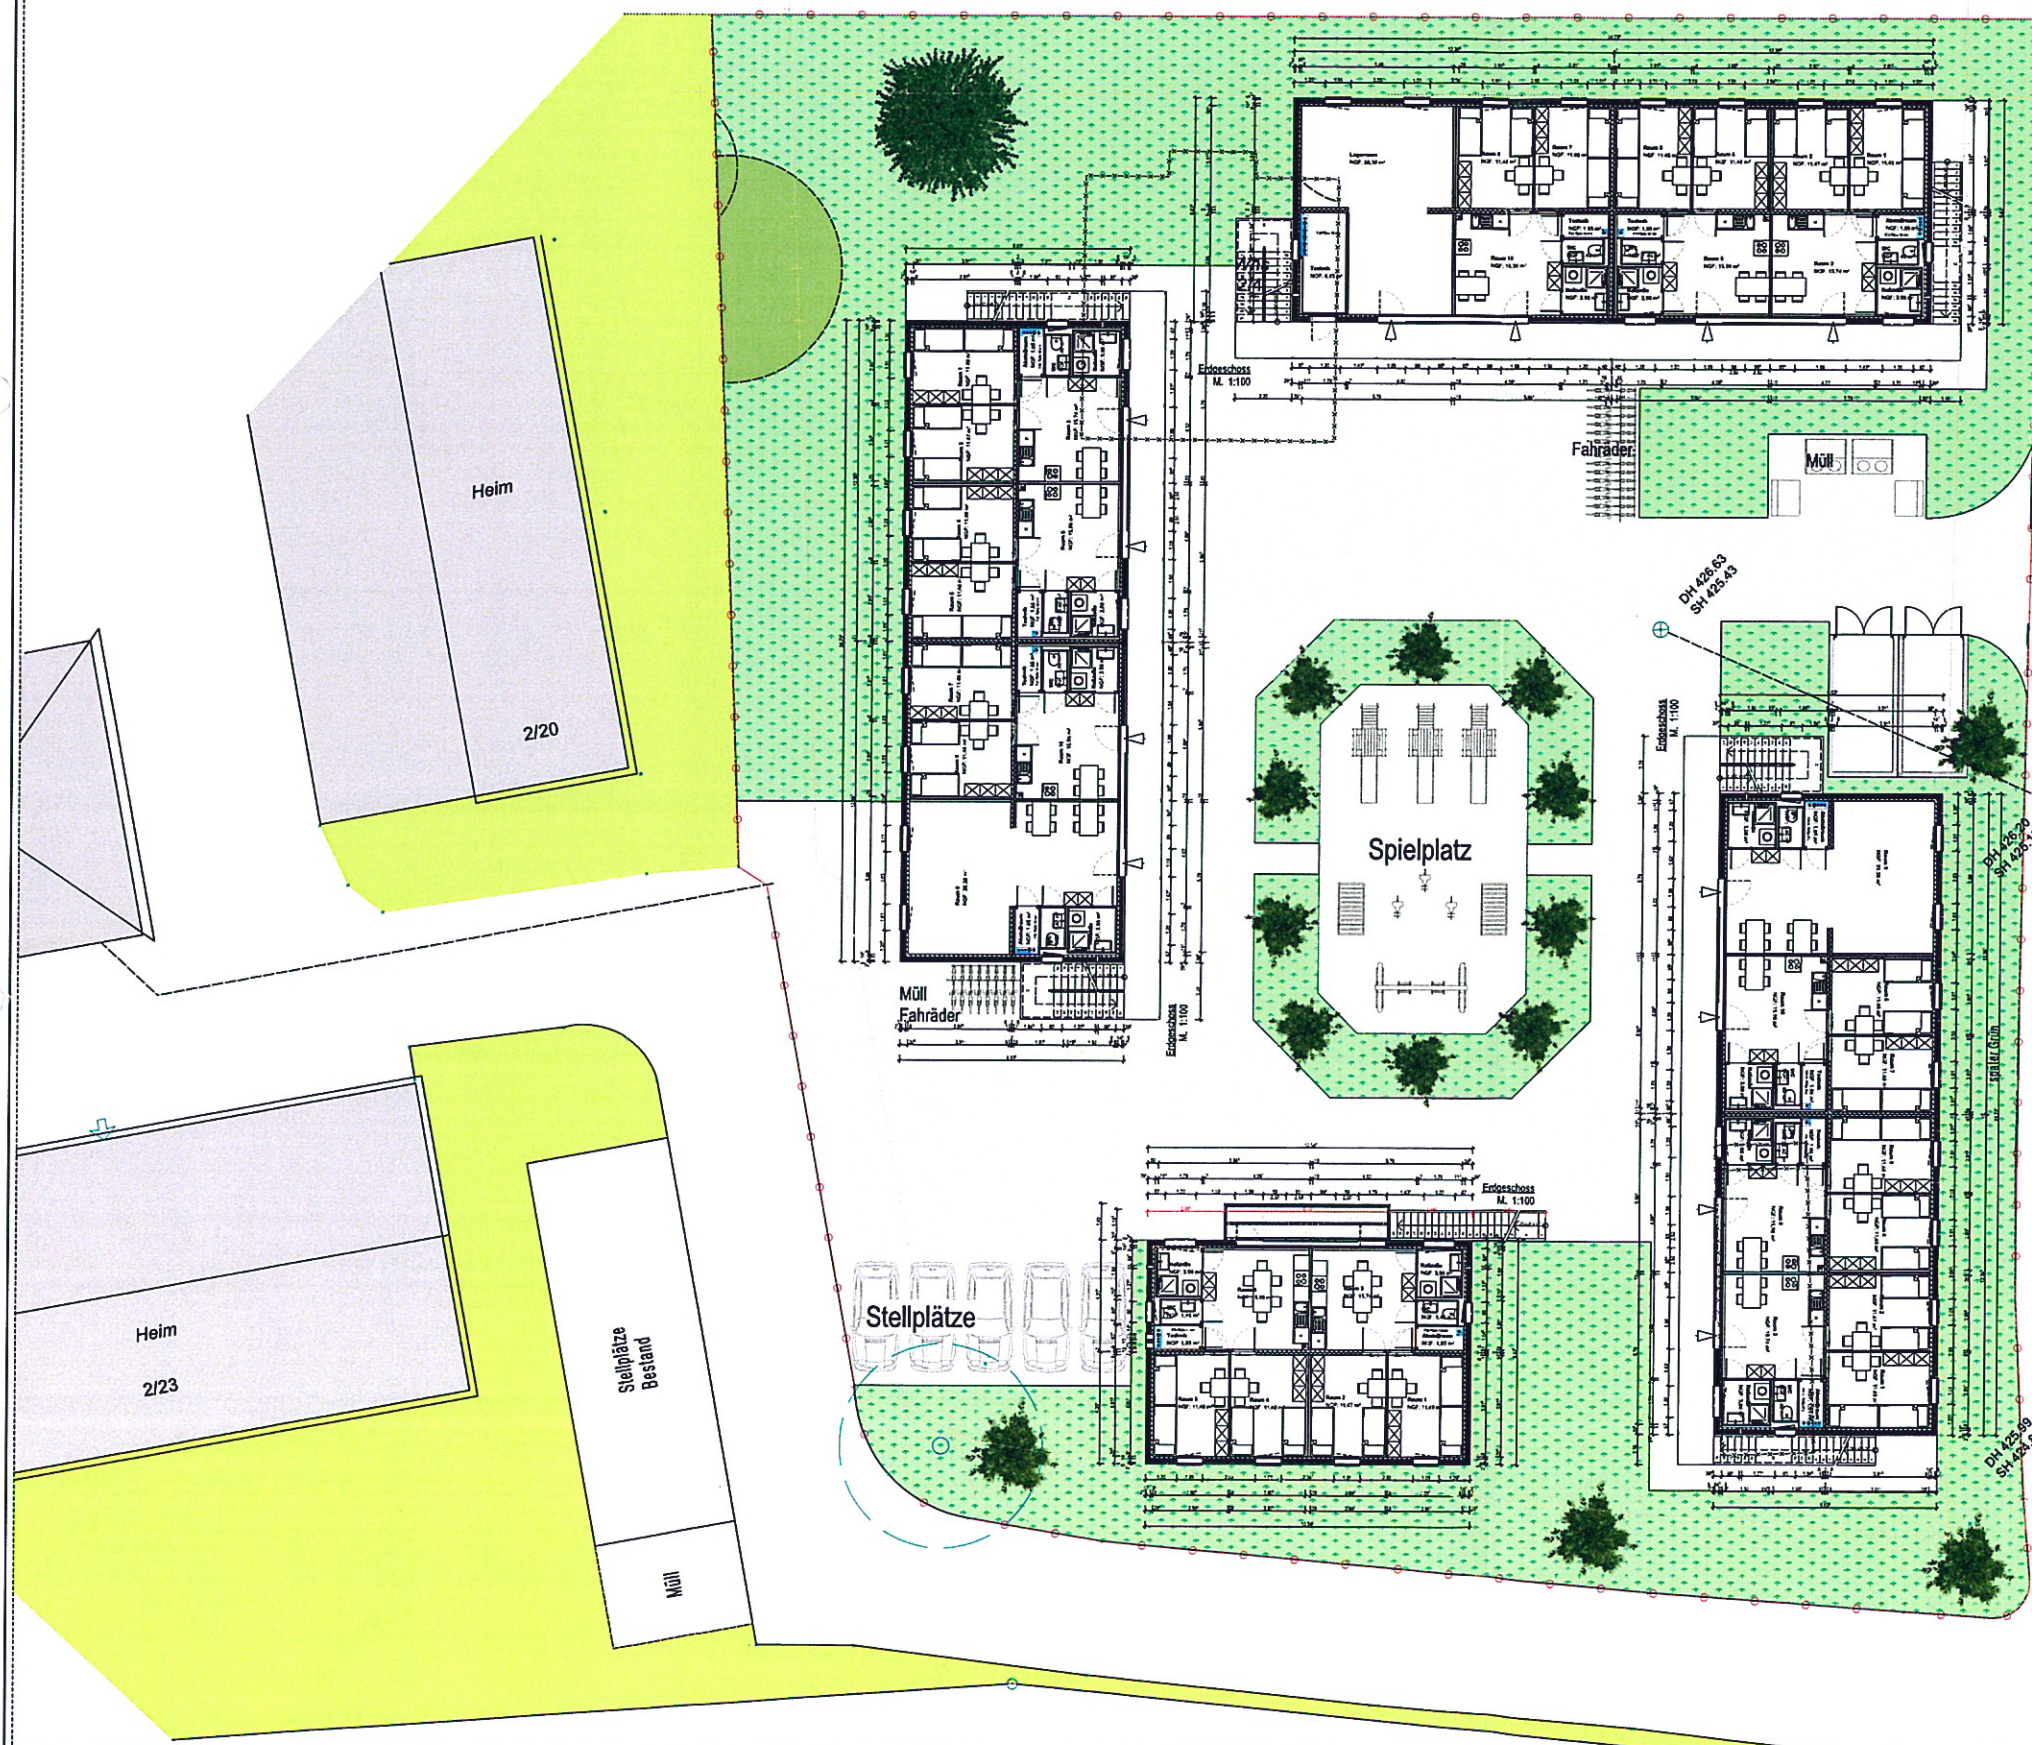

Diese Planung ist urheberrechtlich geschützt und ist geistiges Eigentum der Bauer Holzbausysteme GmbH & Co. KG. Sie darf nur für einen mit uns abgestimmten Zweck verwendet werden. Eine Weitergabe an Dritte ist ohne unsere ausdrückliche Erlaubnis nicht gestattet. Zweifelsfreiungen werden ausdrücklich verweigert und können zu Schadensersatz führen. Die vorliegende Planung kann Änderungen vorbehalten sein, die in der Ausführung unserer Baubeschreibung als Grundlage der Ausführung.

Baugesuch:		Erweiterung Gemeinschaftsanlage			
Punkt Nr.					
Bauherr/-in:		Vertritten durch:			
Freigabe:		Vertritten durch:			
Übersicht:					
Index	Datum	Änderung	Index	Datum	Änderung
0	14.09.2015				
1	14.09.2015	Überarbeitung + 2 Garagen			
2	14.09.2015	Gänge - errichtung			
Planinhalt: Lageplan Neubau					
Verfasser: BAUER Holzbausysteme GmbH & Co. KG Graf-Anton-Strasse 10-12, D - 58095 Neukirch Tel: +49 7528 9757750, Fax: +49 7528 9757753 Mail: info@variahome.de, Web: www.variahome-leben.de					
VARIAHOME Bauer Holzbausysteme					
Objekt: Plan Nr.:01 Datum:14.09.2015 M:1:100, 1:200					

„Ein Haus
so individuell
wie die Menschen
die es bauen“

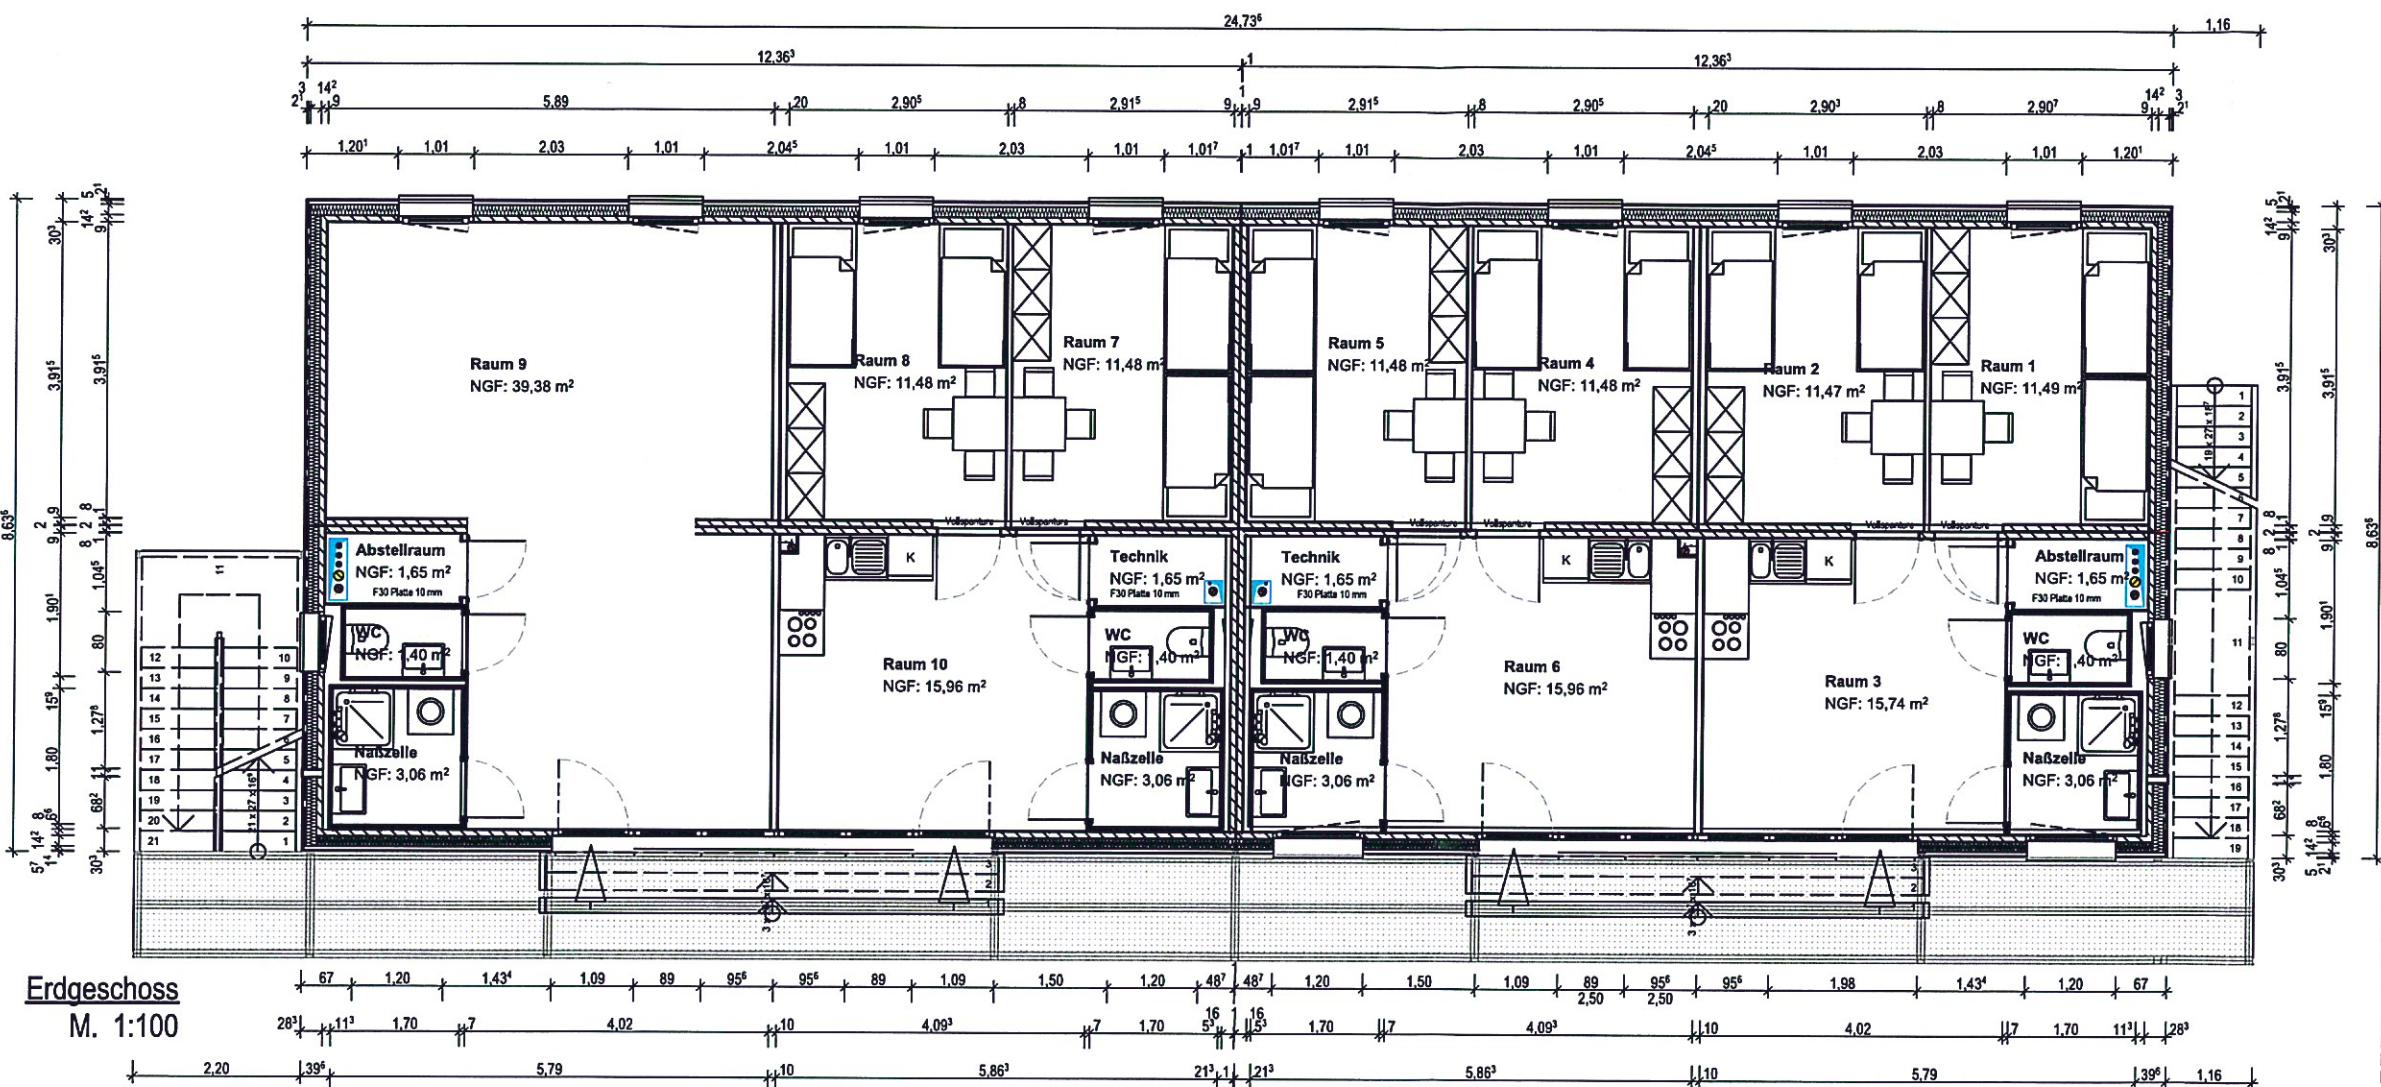

Diese Planung ist urheberrechtlich geschützt und ist geistiges Eigentum der Bauer Holzbausysteme GmbH & Co. KG. Sie darf nur für eine mit uns abgesprochenen Zweck verwendet werden. Eine Weitergabe an Dritte ist ohne unsere ausdrückliche Erlaubnis nicht gestattet. Zuwiderhandlungen werden strafrechtlich verfolgt und lösen u.a. Schadensansprüche aus. Die vorliegende Planung kann Abbildungen darstellen die nicht in dem von uns angebotenen Lieferumfang beinhaltet sind. Im Auftragsfall gilt der Lieferumfang unserer Baubeschreibung als Grundlage der Lieferung.

Baugesuch: Erweiterung Gemeinschaftsunterkunft Florianstraße

Flurst. Nr.:


Bauherr/-in:

Vertreten durch:

Freigabe:

Vertreten durch:

Übersicht:

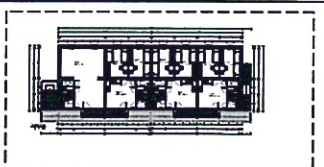

Index	Datum	Änderung	Index	Datum	Änderung
0	08.09.2015				


Planinhalt: Erdgeschoss

Verfasser: BAUER Holzbausysteme GmbH & Co. KG
Graf-Anton-Straße 10-12, D - 88099 Neukirch
Tel: +49.7528 9757750, Fax: +49.7528 9757753
Mail: info@variahome.de, Web: www.wir-bauen-leben.de

VARIAHOME
Bauer Holzbausysteme

Objekt: Plan Nr.:03 **Datum:** 08.09.2015 **M:** 1:100, 1:1000

„Ein Haus
so individuell
wie die Menschen
die es bauen“

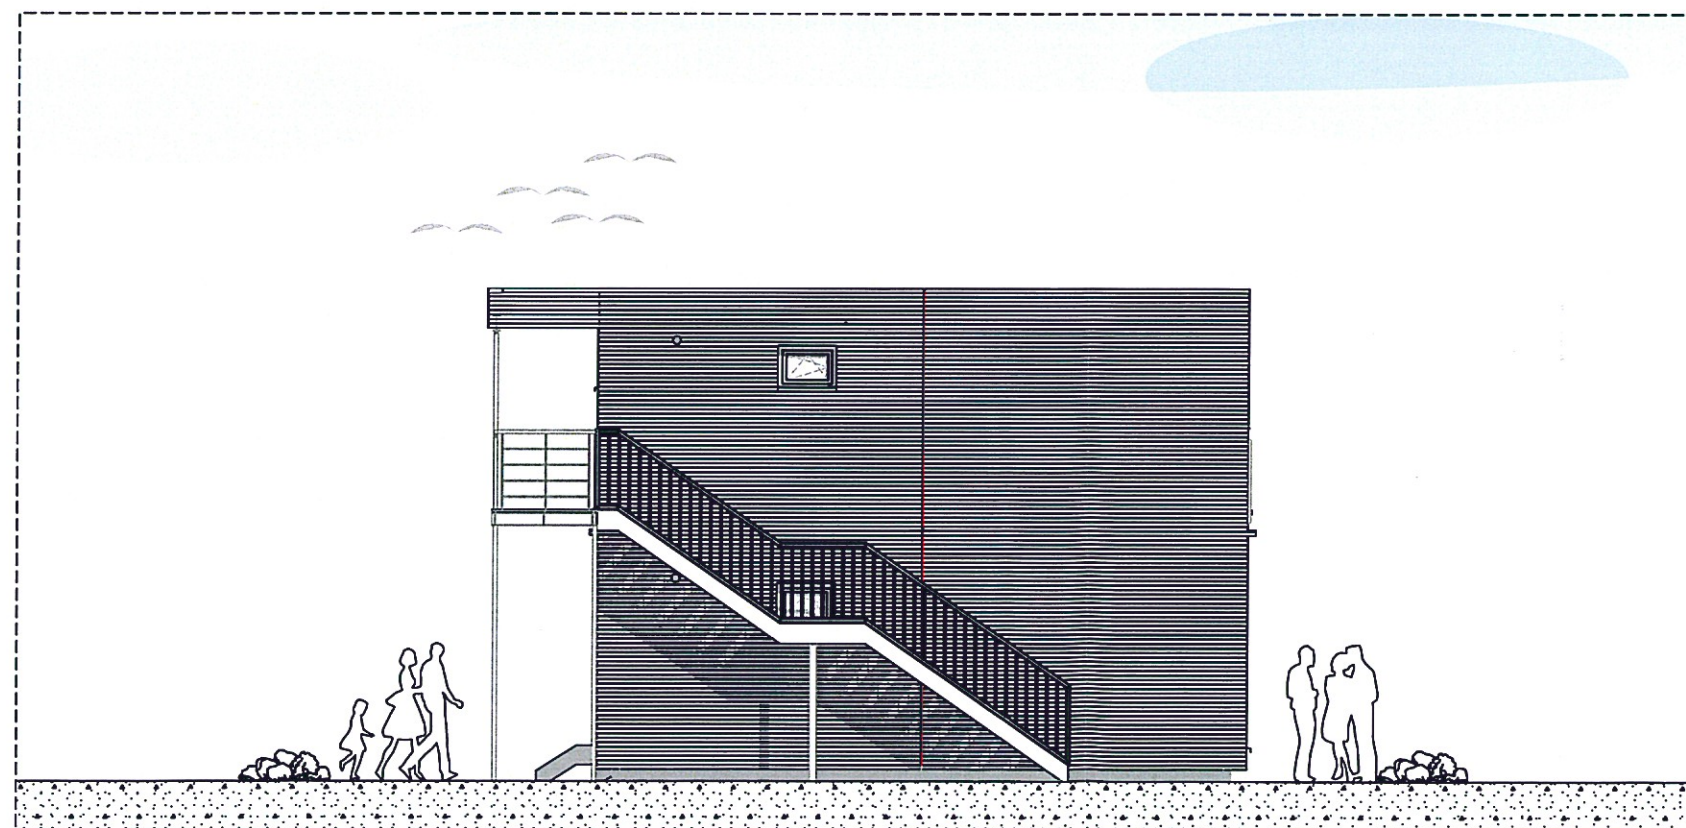

Diese Planung ist urheberrechtlich geschützt und ist geistiges Eigentum der Bauer Holzbausysteme GmbH & Co. KG. Sie darf nur für eine mit uns abgesprochenen Zweck verwendet werden. Eine Weitergabe an Dritte ist ohne unsere ausdrückliche Erlaubnis nicht gestattet. Zuwiderhandlungen werden strafrechtlich verfolgt und lösen u.a. Schadensansprüche aus. Die vorliegende Planung kann Abbildungen darstellen die nicht in dem von uns angebotenen Lieferumfang beinhaltet sind. Im Auftragsfall gilt der Lieferumfang unserer Baubeschreibung als Grundlage der Lieferleistung.

Baugesuch: Erweiterung Gemeinschaftsunterkunft Florianstraße

Flurst. Nr.

Bauherr/-in:

Vertreten durch:

Freigabe:

Vertreten durch:

Übersicht:



Index	Datum	Änderung	Index	Datum	Änderung
0	08.09.2015				



Planinhalt: Ansicht 1 und 2

Verfasser: BAUER Holzbausysteme GmbH & Co. KG
Graf-Anton-Straße 10-12, D - 88099 Neukirch
Tel: +49.7528 9757750, Fax: +49.7528 9757753
Mail: info@variahome.de, Web: www.wir-bauen-leben.de

VARIAHOME
Bauer Holzbausysteme

Objekt: Plan Nr.:05 Datum:08.09.2015 M:1:100, 1:1000

„Ein Haus
so individuell
wie die Menschen
die es bauen"

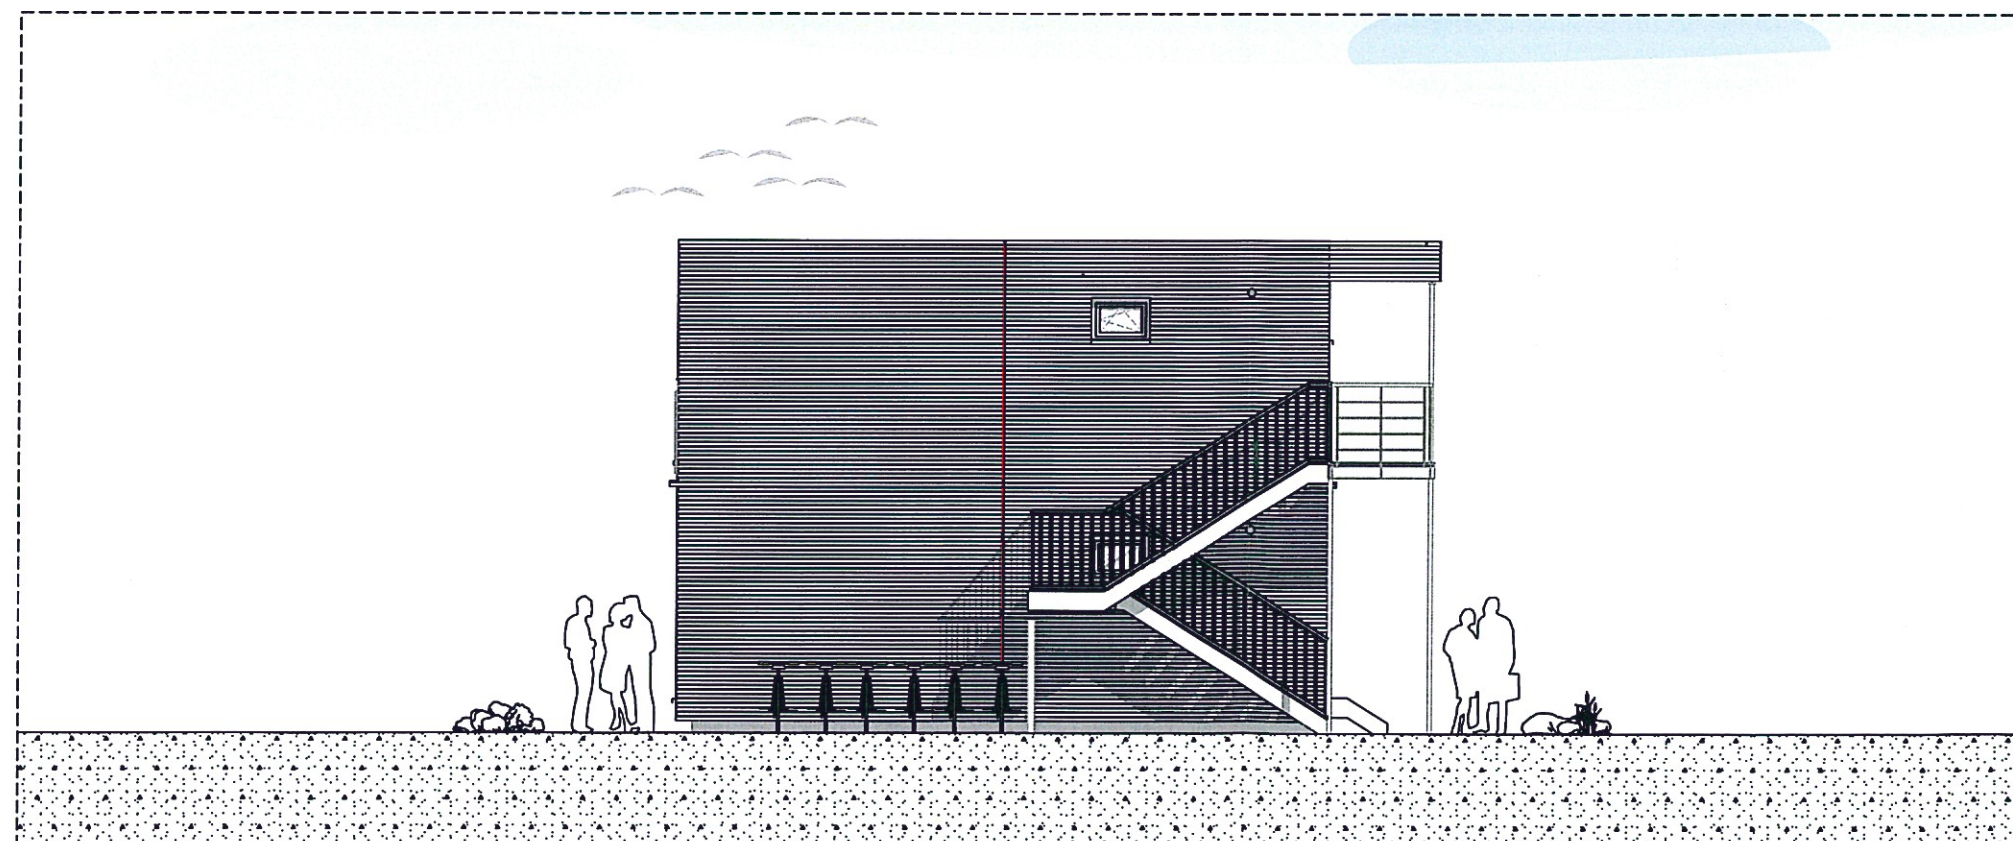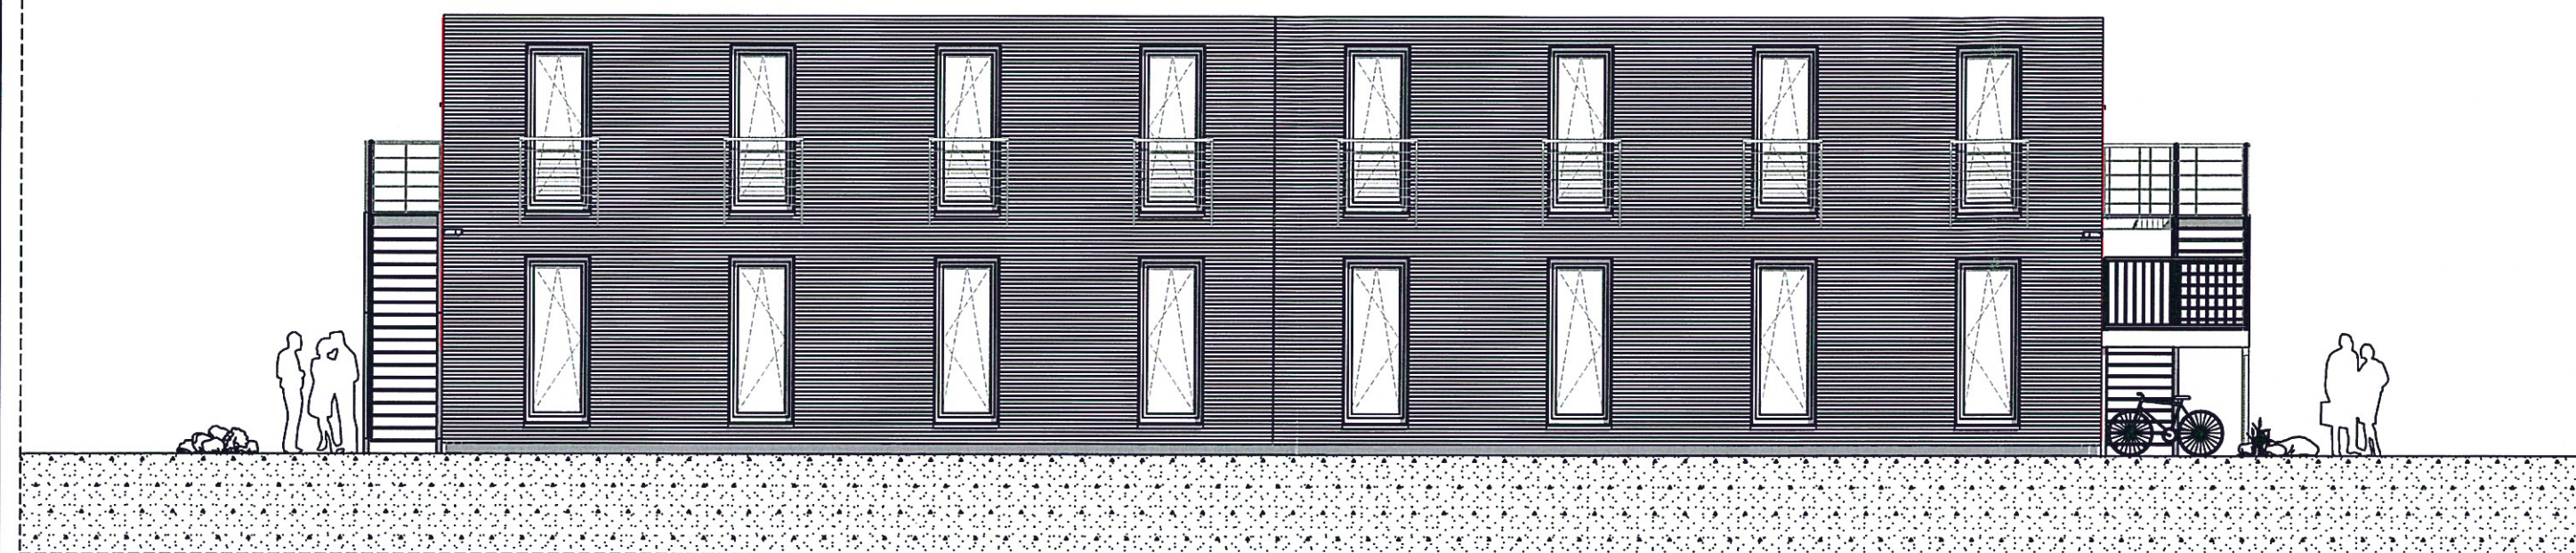

Diese Planung ist urheberrechtlich geschützt und ist geistiges Eigentum der Bauer Holzbausysteme GmbH & Co. KG. Sie darf nur für eine mit uns abgesprochenen Zweck verwendet werden. Eine Weitergabe an Dritte ist ohne unsere ausdrückliche Erlaubnis nicht gestattet. Zuwiderhandlungen werden strafrechtlich verfolgt und lösen u.a. Schadensansprüche aus. Die vorliegende Planung kann Abbildungen darstellen die nicht in dem von uns angebotenen Lieferumfang beinhaltet sind. Im Auftragsfall gilt der Lieferumfang unserer Baubeschreibung als Grundlage der Lieferleistung.

Baugesuch: Erweiterung Gemeinschaftsunterkunft Florianstraße

Bauherr/-in:

Freigabe:

Übersicht:

Index	Datum	Änderung	Index	Datum	Änderung
0	08.09.2015				

Planinhalt: Ansicht 3 und 4

Verfasser: BAUER Holzbausysteme GmbH & Co. KG
Graf-Anton-Straße 10-12, D - 88099 Neukirch
Tel: +49.7528 9757750, Fax: +49.7528 9757753
Mail: info@variahome.de, Web: www.wir-bauen-leben.de

VARIAHOME
Bauer Holzbausysteme

Objekt: Plan Nr.:06 **Datum:**08.09.2015 **M:**1:100, 1:1000