

Projekt:

# Neubau Einfamilienwohnhaus

Adresse:

Flurstück 2108/1  
Gemarkung Taldorf  
Alberfeld 18  
88213 Ravensburg

Bauherr:

Frau Helke und Herr Harald Digel  
Turmstraße 17  
88281 Schlier-Unterankreute

*H. Digel*


Nonnenbroich, Geuer-Nachbaur Architekten

*Geuer-Nachbaur*

Scherzschmiede 51, D-88287 Gönnerau, Fon: +49 751 6329850, Fax: +49 751 6329852

Legende:

..... bestehender Geländeverlauf

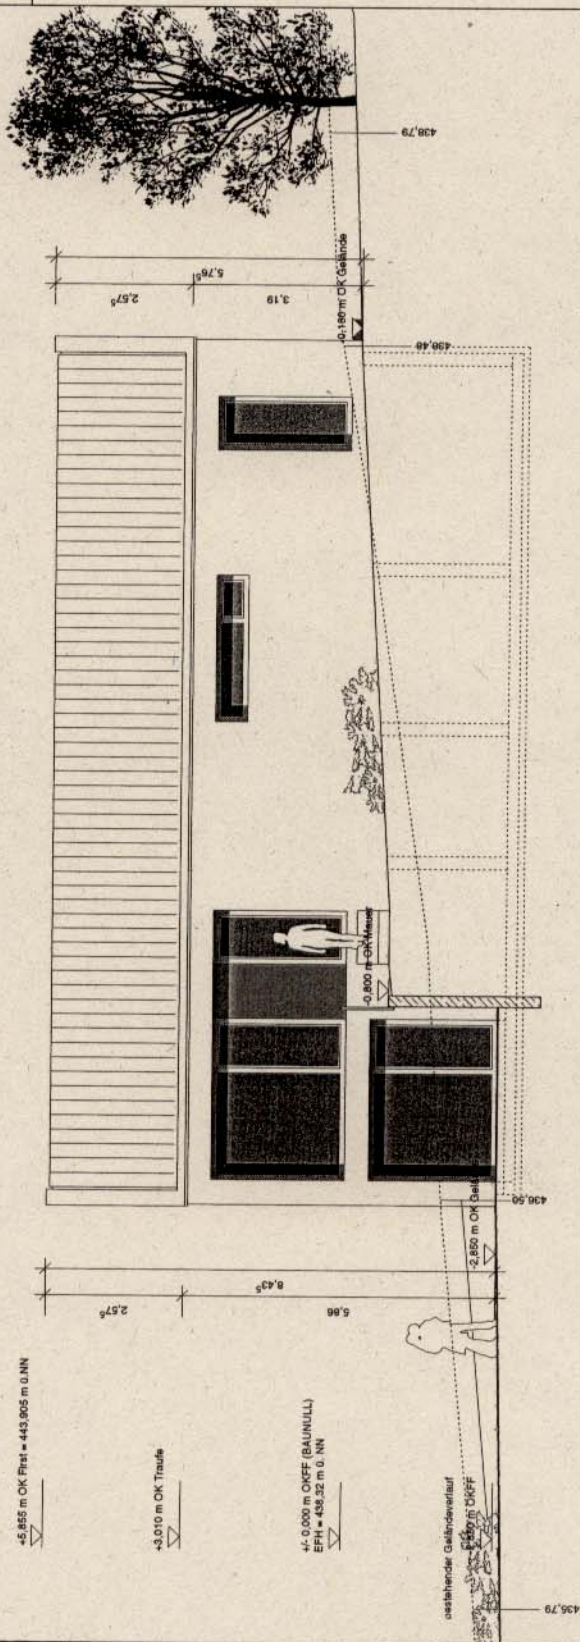

Zeichnung:

Ansicht Nord

Planstand:

Bauantrag

Maßstab:

1:100

Gaz:

ad

Datum:

22.03.2001

Projekt:

HDO