

Projekt

Neubau Einfamilienwohnhaus

Adresse:

Flurstück 2108/1
Gernakung 1 Aldorf
Alberfeld 18
88213 Ravensburg

Bauherr:

Frau Heike und Herr Harald Digel
Turnstraße 17
88281 Schlier-Unterrankeneule

H. Digel


Nonnenbroich, Gaukel/Nachbauer Architekten

GAUKEL NACHBAUER

Seemannstraße 51, D-88281 Gernakung, Fon: +49 73 1426100, Fax: +49 73 1426102

Legende:

..... Bestehender Geländeverlauf

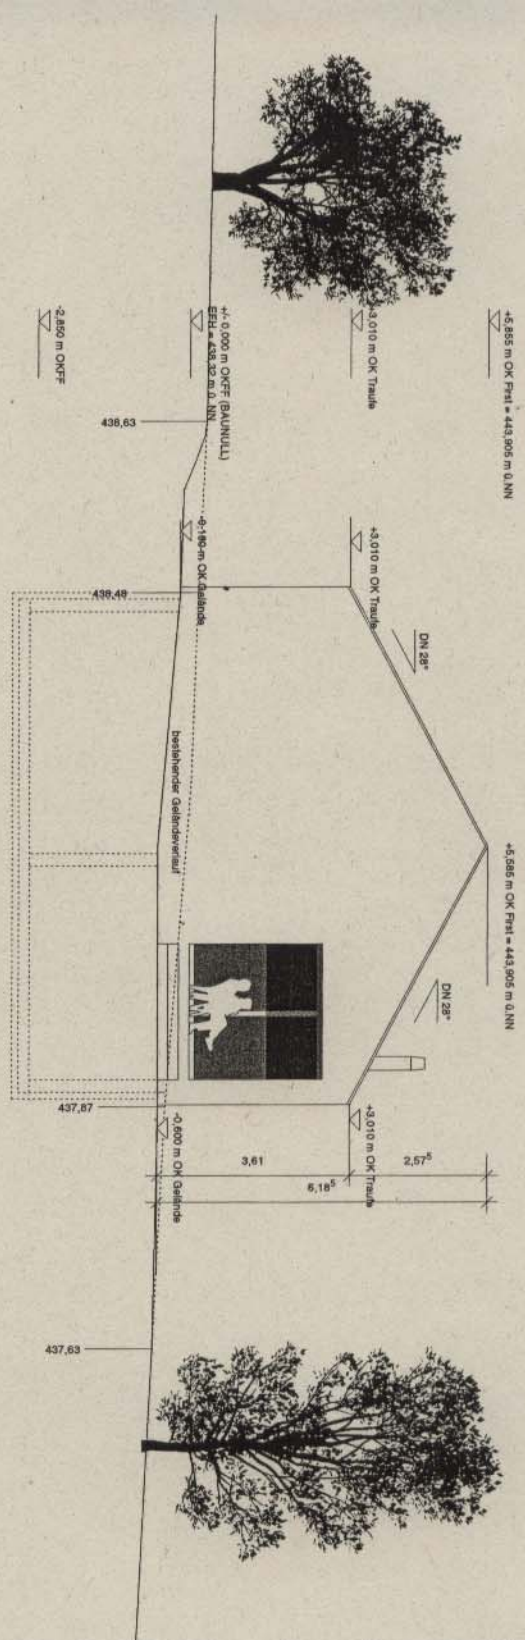

Zeichnung:

Ansicht West

Planstand:

Bauantrag

Maststab:

1:100

Quasi:

ad

Datum:

22.03.2007

Projekt:

HDO

Datensatz:

LN0 ANI 001 PA