

Projekt:

Neubau Einfamilienwohnhaus

Adresse:

Flurstück 2108/1  
Gemarkung Taldorf  
Albersfeld 18  
88213 Ravensburg

Bauherr:

Frau Heike und Herr Harald Digel  
Turmstraße 17  
88281 Schlier-Unterankerreute

*H. Digel*


Nonnenbroich, Gailer-Nachbaur Architekten

*GAIBER-NACHBAUR*

Sohrenschstraße 31, D-88287 Gailingen, Fon +49 731 6229851, Fax +49 731 6229852

Legende:

..... bestehender Geländeverlauf

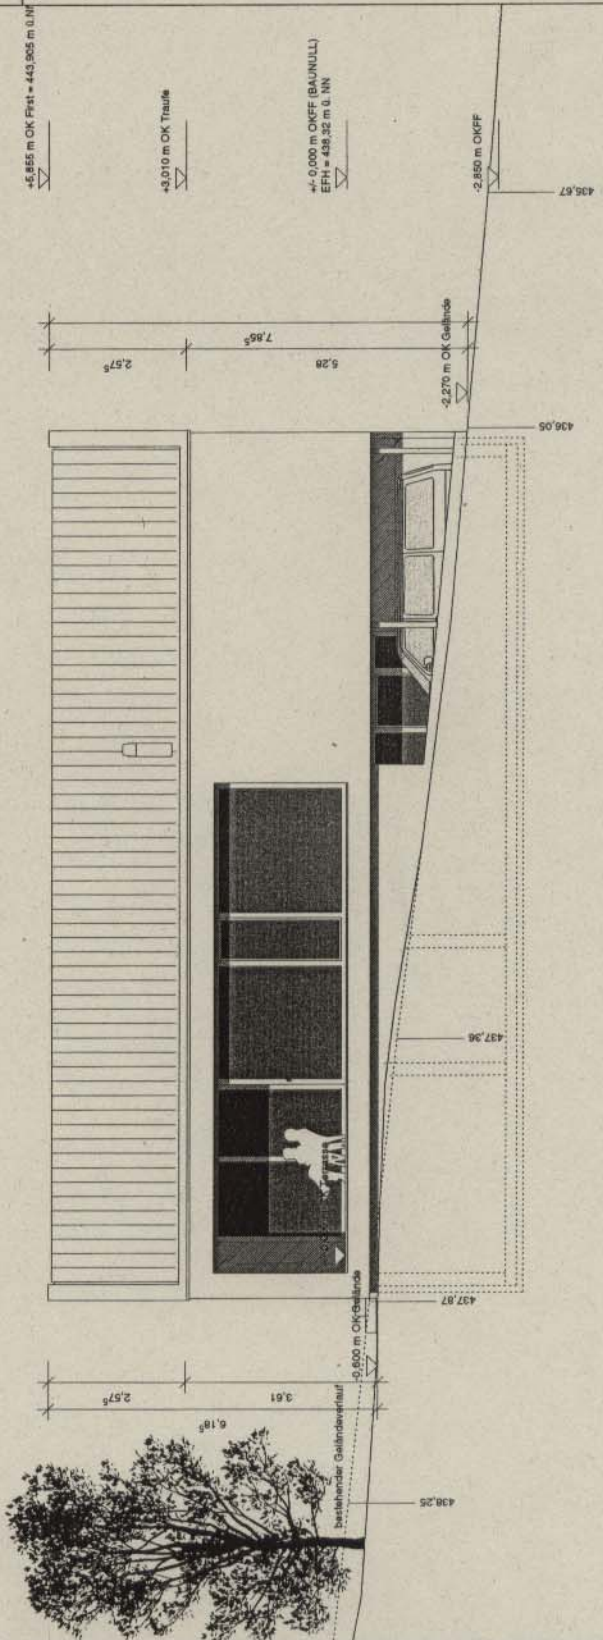

Zeichnung:

Ansicht Süd

Planstand:

Bauantrag

Maststab:

1:100

Gew.:

ad

Datum:

22.03.2000

Projekt:

HDO