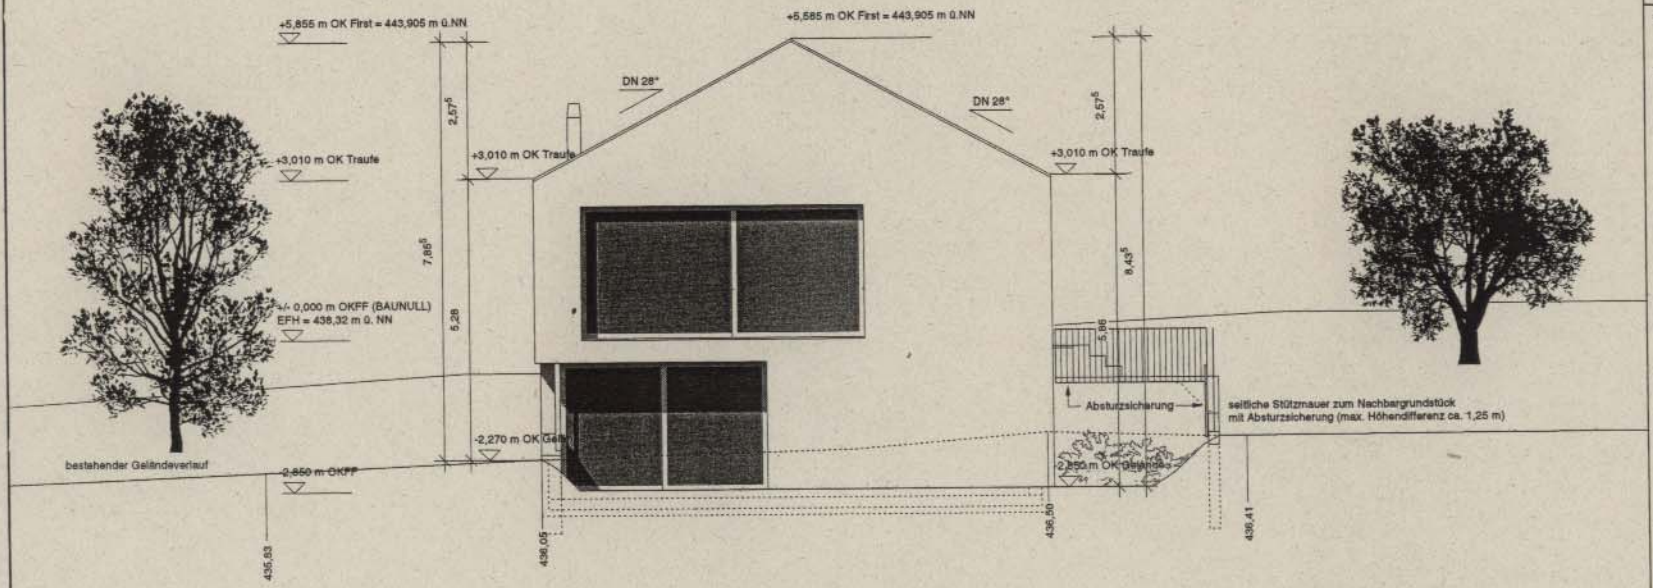

Projekt:

Neubau Einfamilienwohnhaus

Adresse:

Flurstück 2108/1
Gemarkung Taldorf
Albersfeld 18
88213 Ravensburg

Bauherr:

Frau Heike und Herr Harald Digel
Turmstraße 17
88281 Schlier-Unterankenreute

H. Digel

Nonnenbroich, Gauer-Nachbaur Architekten

Scherzachstraße 51, D-88287 Grünkraut, Fon.+49 751 6529850, Fax +49 751 6529852

Legende:

bestehender Geländeverlauf

Zeichnung:

Ansicht Ost

Planstand:

Bauantrag

Maßstab:	1:100	Gez.:	ad
Datum:	22.03.2007	Projekt:	HDO