
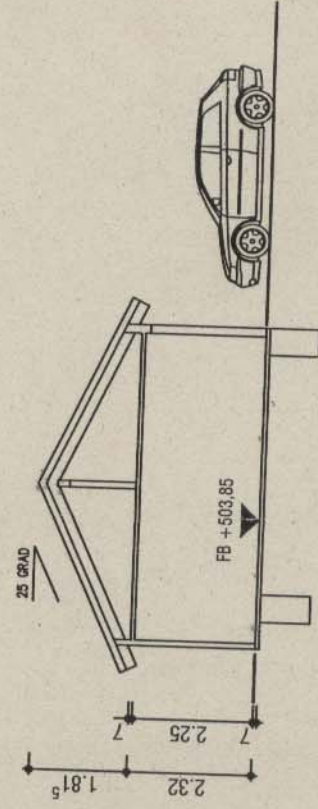
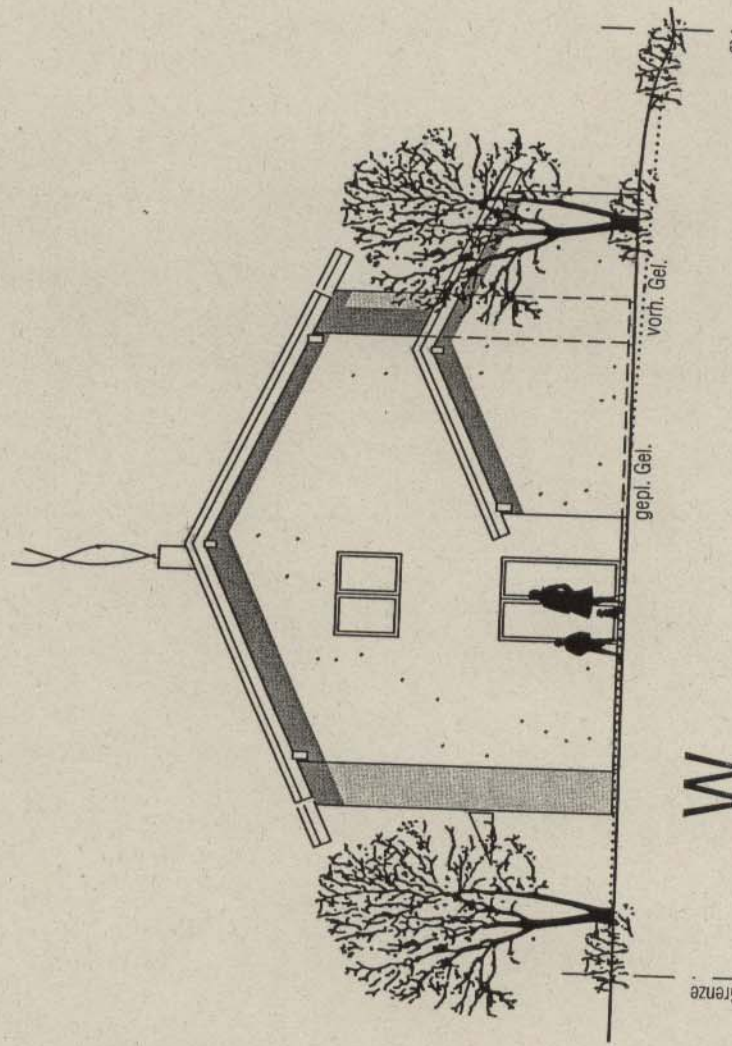


# BAUGESUCH

EINFAMILIENHAUS  
BREMHAG

C. + G. HENNINGER  
RAVENSBURG-TALDORF

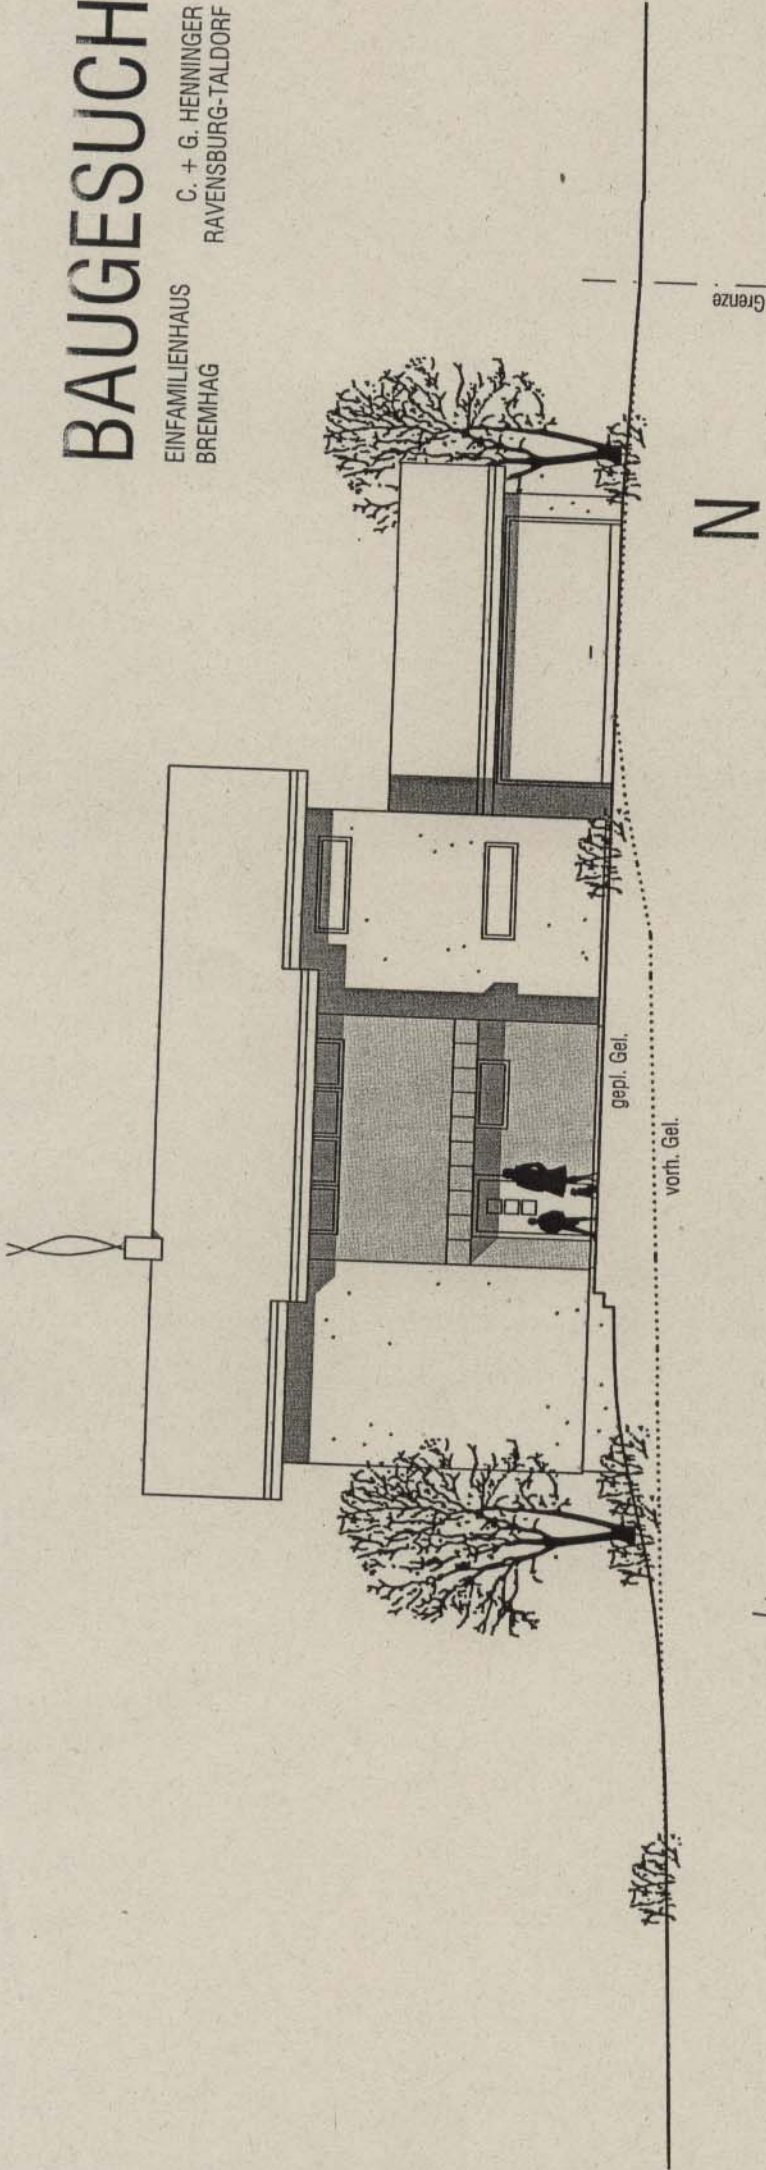

S2

21.3.07

M 1:100  
Henninger  
Henninger  
Grafik