

größere Maßnahmen siehe Planeintrag

Kleinmaßnahmen:

A Angleichungen / Reparaturen an Entwässerungseinrichtungen

W Abläufe durch Quermulden ergänzen

X Gitterrinne entfernen / Umbauen zu Punktablauf mit Pflastermulde

W Belagshebungen durch Wurzeln beseitigen


S Sonstige Einzelmaßnahmen

erforderliche Reparaturen an Entwässerungsleitungen siehe separate Zusammenstellung.

**Stadt Ravensburg
Hauptfriedhof**

Sanierungskonzept für
Wege, Entwässerung und Mauern
Plan 2 Maßstab 1:500
Plan-Nr. 627/01 Maßstab 1:250 Datum 14.3.2023

Naumann + Naumann
Planungsbüro
Postfach 10150 Ravensburg
73071 Ravensburg
Tel. 07141 110-110
Fax 07141 110-1104

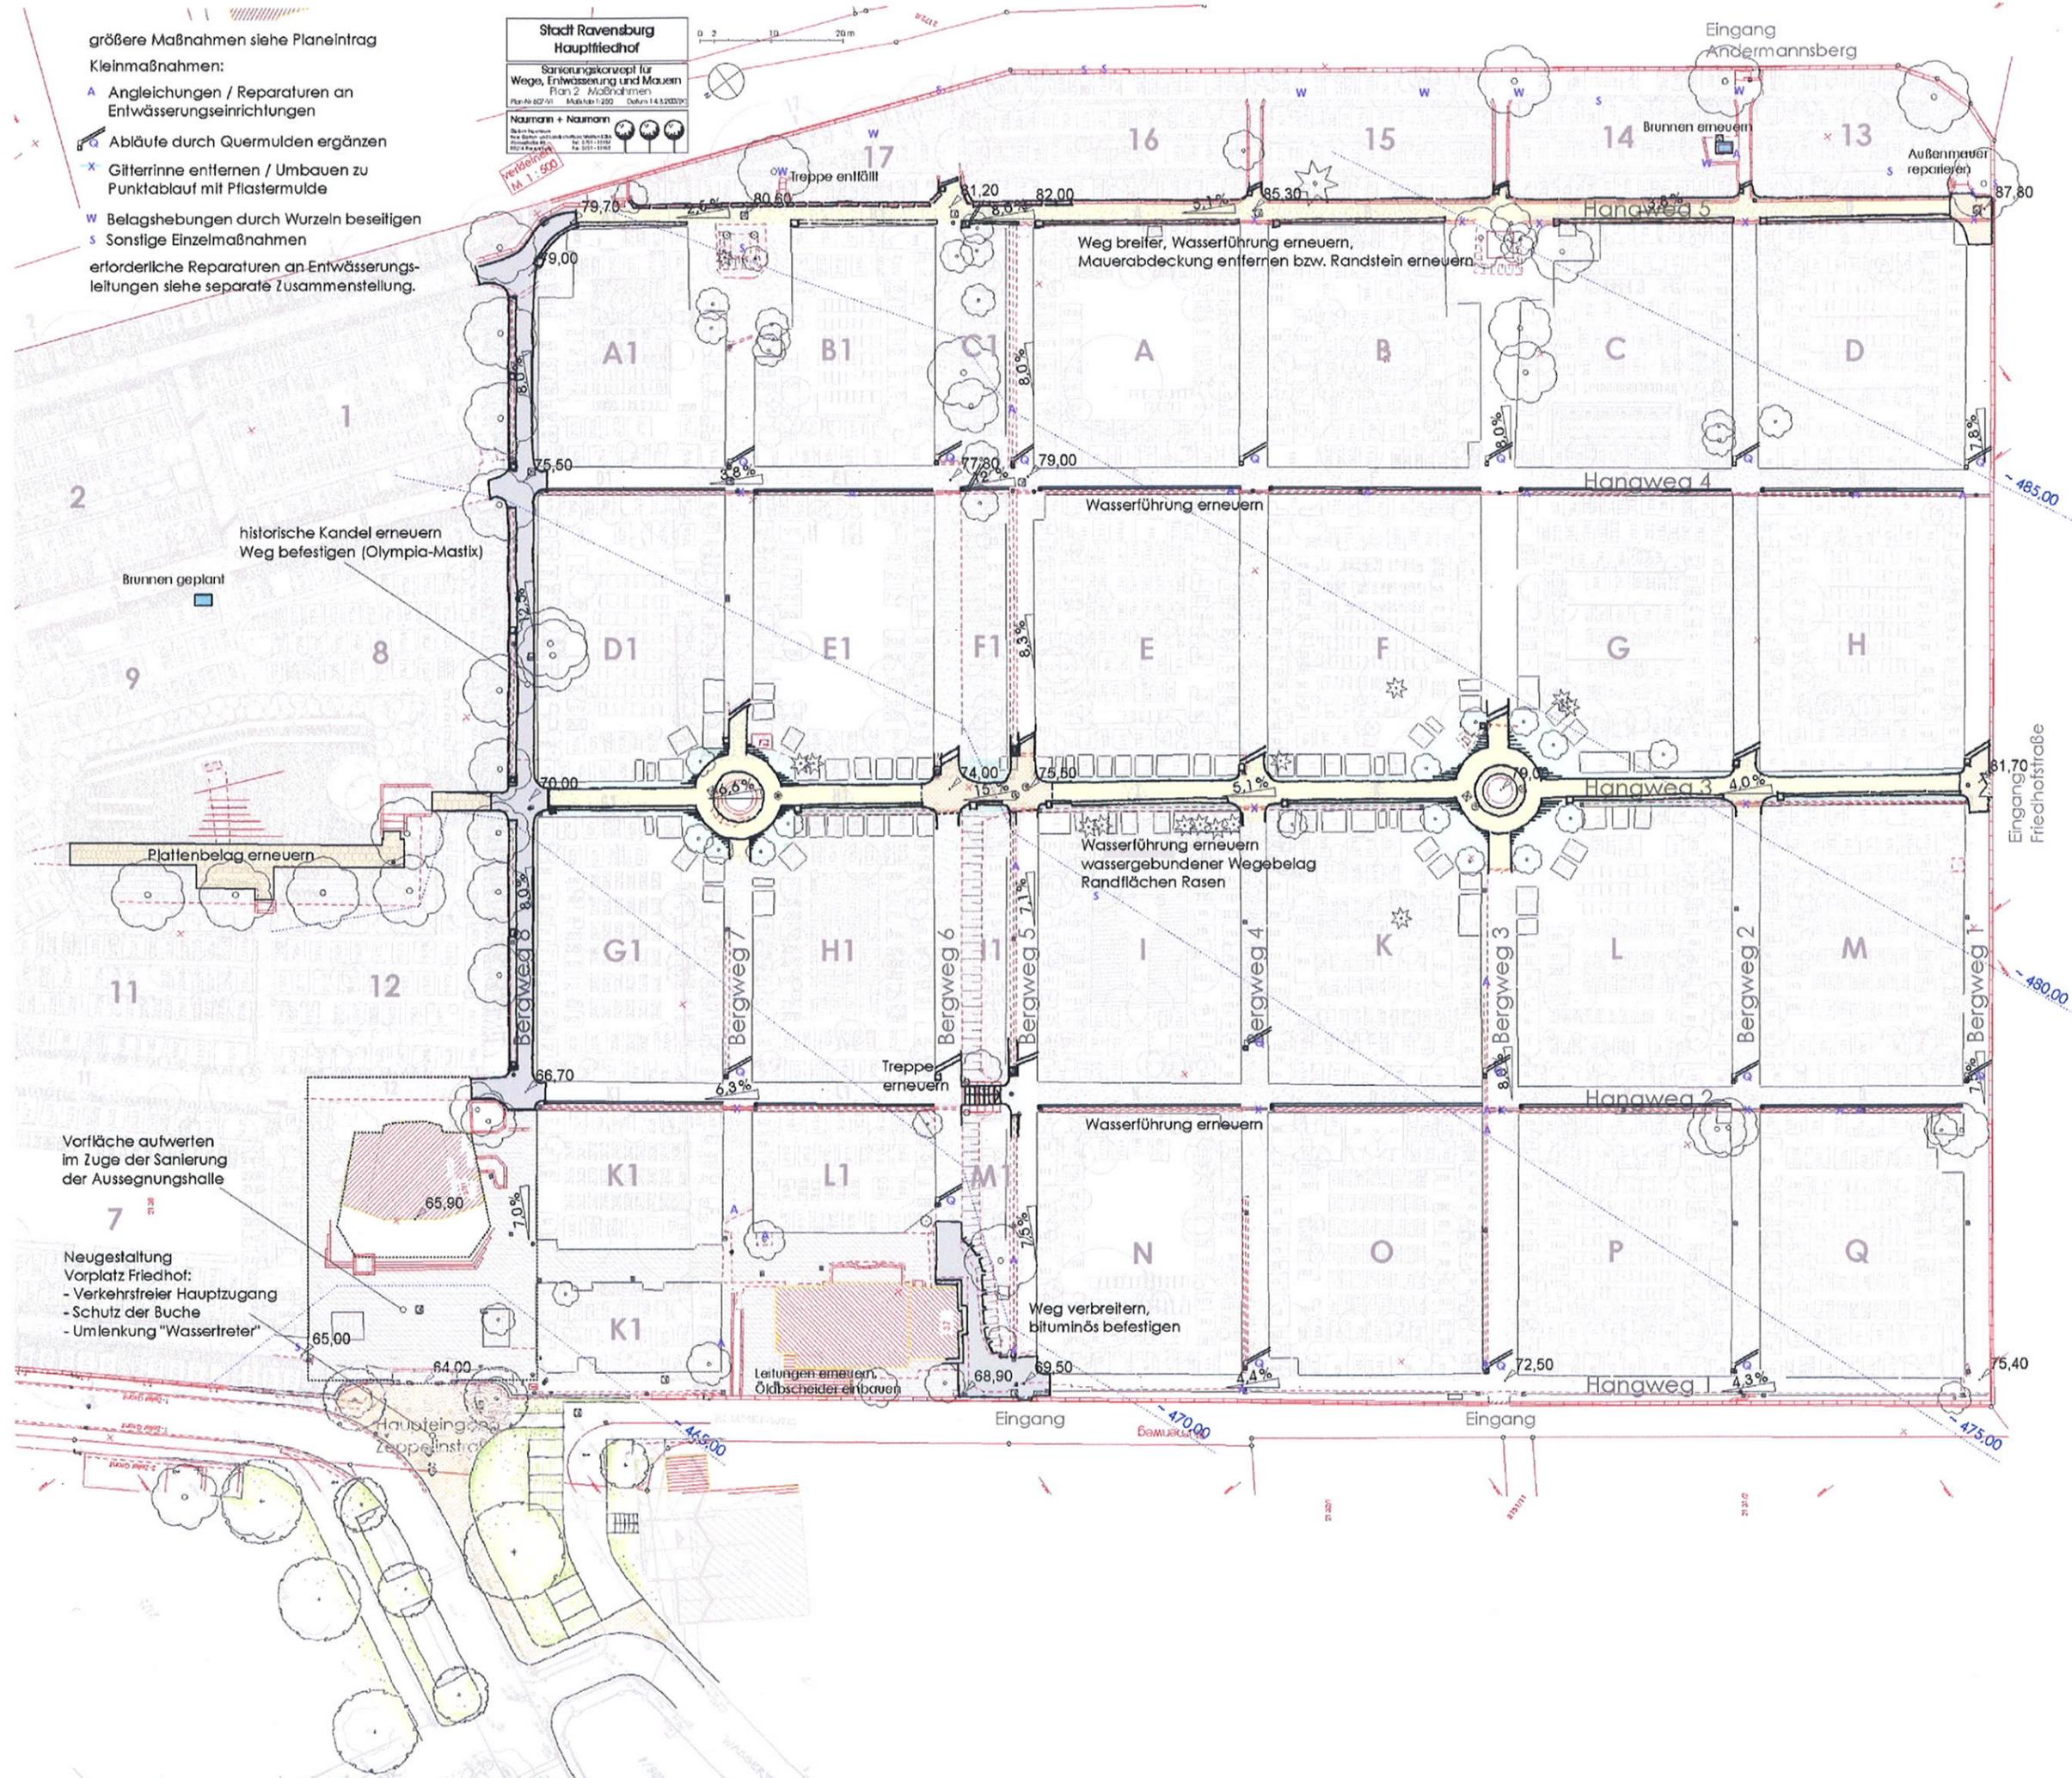

historische Kandel erneuern
Weg befestigen (Olympia-Mastix)

Brunnen geplant

Plattenbelag erneuern

Vorfäche aufwerten
im Zuge der Sanierung
der Aussegnungshalle

Neugestaltung
Vorplatz Friedhof:
- Verkehrsfreier Hauptzugang
- Schutz der Buche
- Umlenkung "Wassertreter"

Leitungen erneuern,
Ölabscheider einbauen

Weg breiter, Wasserführung erneuern,
Mauerabdeckung entfernen bzw. Randstein erneuern

Wasserführung erneuern

Wasserführung erneuern
wassergebundener Wegebelag
Randflächen Rasen

Wasserführung erneuern

Weg verbreitern,
bituminös befestigen

Treppe
erneuern

Eingang
Andermannsberg

Außenmauer
reparieren

Eingang
Friedhofstraße

Eingang

Eingang