


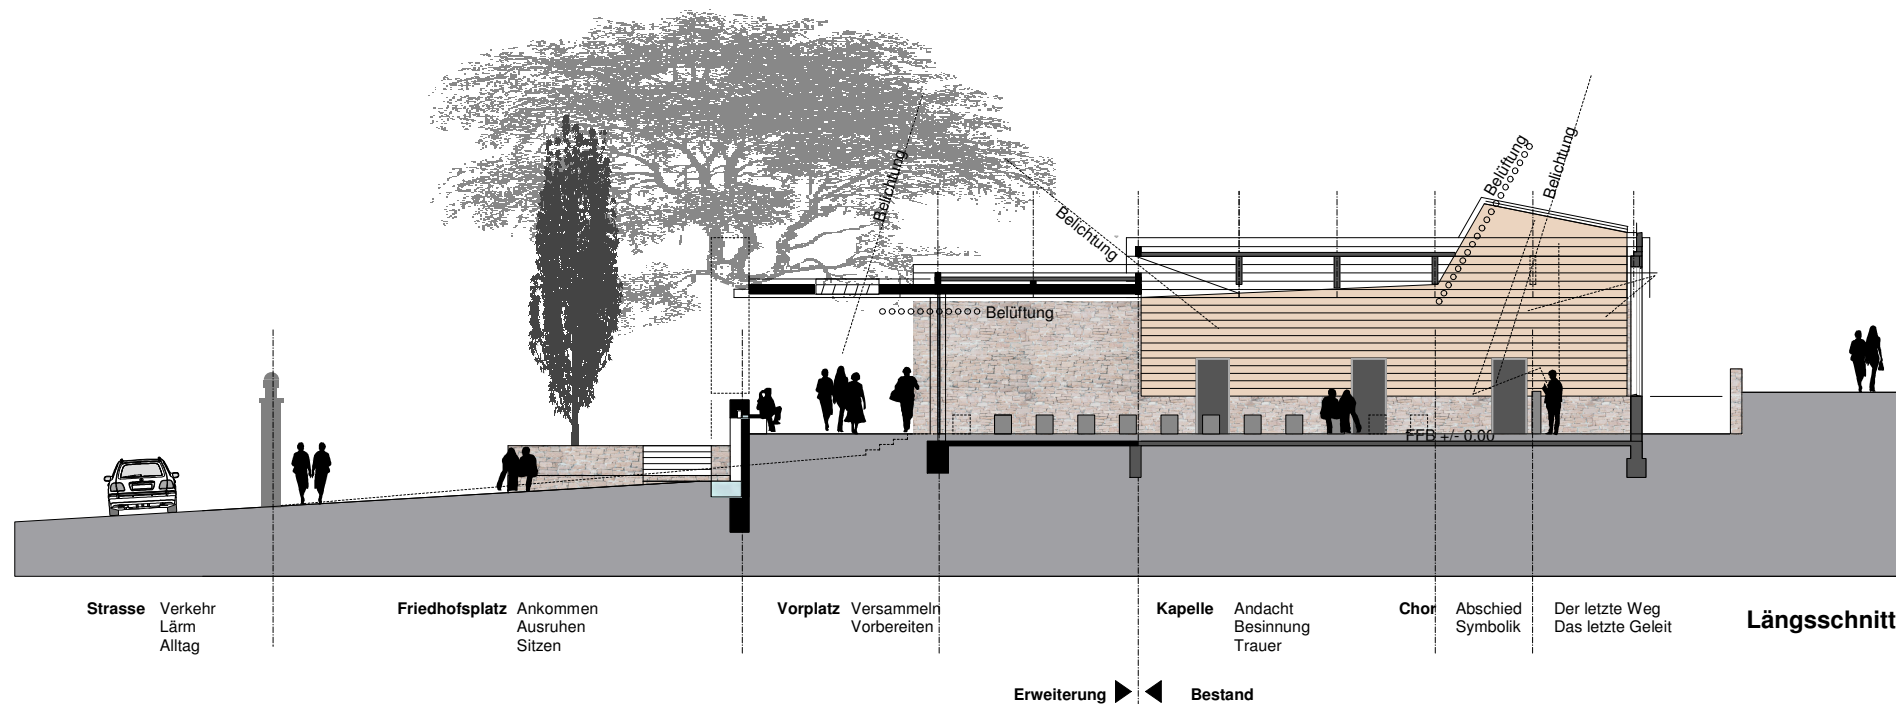


Erweiterung Aussegnungshalle

Bauherr Stadt Ravensburg Marienplatz 26
88214 Ravensburg

Architekt Grath Architekten Dipl. Ing. Marktstraße 10
88212 Ravensburg
Tel. 0751 / 35970-0
Fax 0751 / 35970-29
www.grath-architekten.de

Vorentwurf

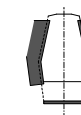

Plan Nr.	Index	Schnitte	Maßstab:
			1 : 100
			Datum : 23.03.07
			Format :
			Gez. :
			Freigabe: