


Südansicht

Vorbereich

Erweiterung ▶ ◀ Bestand

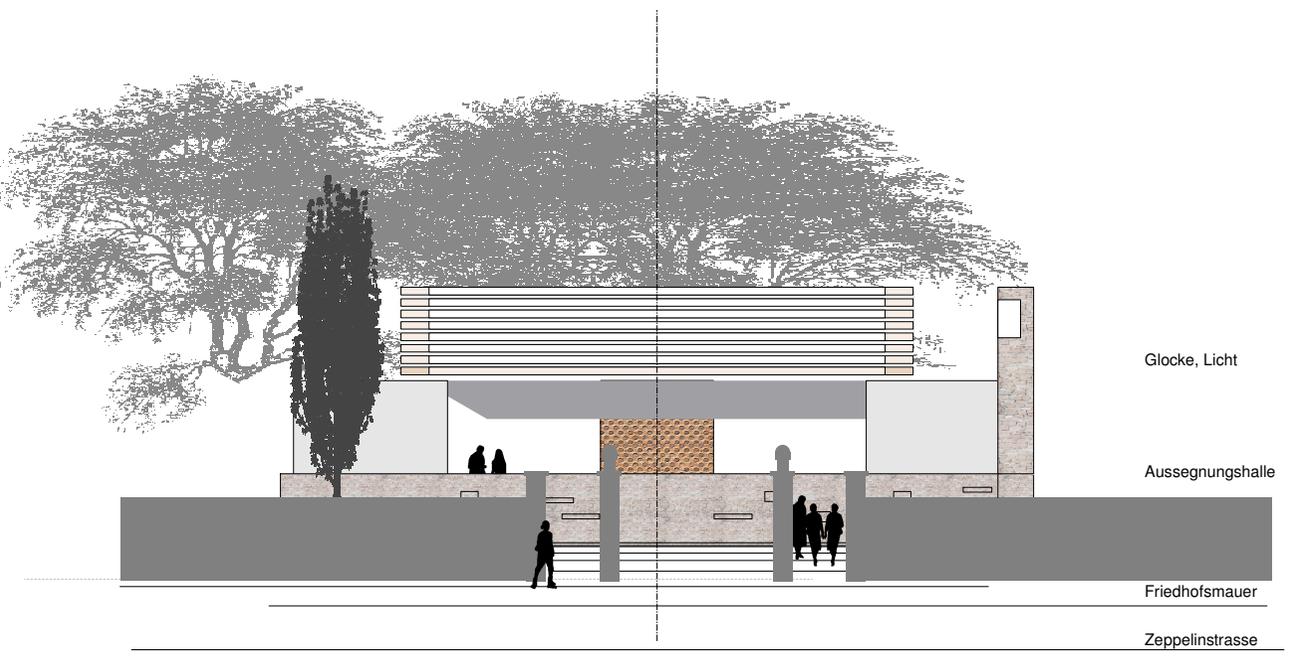

Strassenansicht / Ansicht West

Glocke, Licht

Aussegnungshalle

Friedhofsmauer


Zeppelinstrasse

Erweiterung Aussegnungshalle

Bauherr: Stadt Ravensburg, Marienplatz 26, 88214 Ravensburg

Architekt: Grath Architekten Dipl. Ing., Marktstraße 10, 88212 Ravensburg, Tel. 0751 / 35970-0, Fax 0751 / 35970-29, www.grath-architekten.de

Vorentwurf

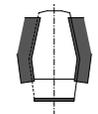

Plan Nr.	Index	Ansichten	Maßstab: 1 : 100
			Datum : 23.03.07
			Format :
			Gez. :
			Freigabe: